


**Agenzia delle Entrate  
CATASTO FABBRICATI  
Ufficio Provinciale di  
Roma**

ELABORATO PLANIMETRICO	
Compilato da: Carai Enrico	
Iscritto all'albo: Geometri	
Prov. Roma	N. 05687

Comune di Fiumicino	Protocollo n. RM0033911 del 22/01/2025
Sezione: Foglio: 1064 Particella: 2363	Tipo Mappale n. del
Dimostrazione grafica dei subalterni	Scala 1 : 500

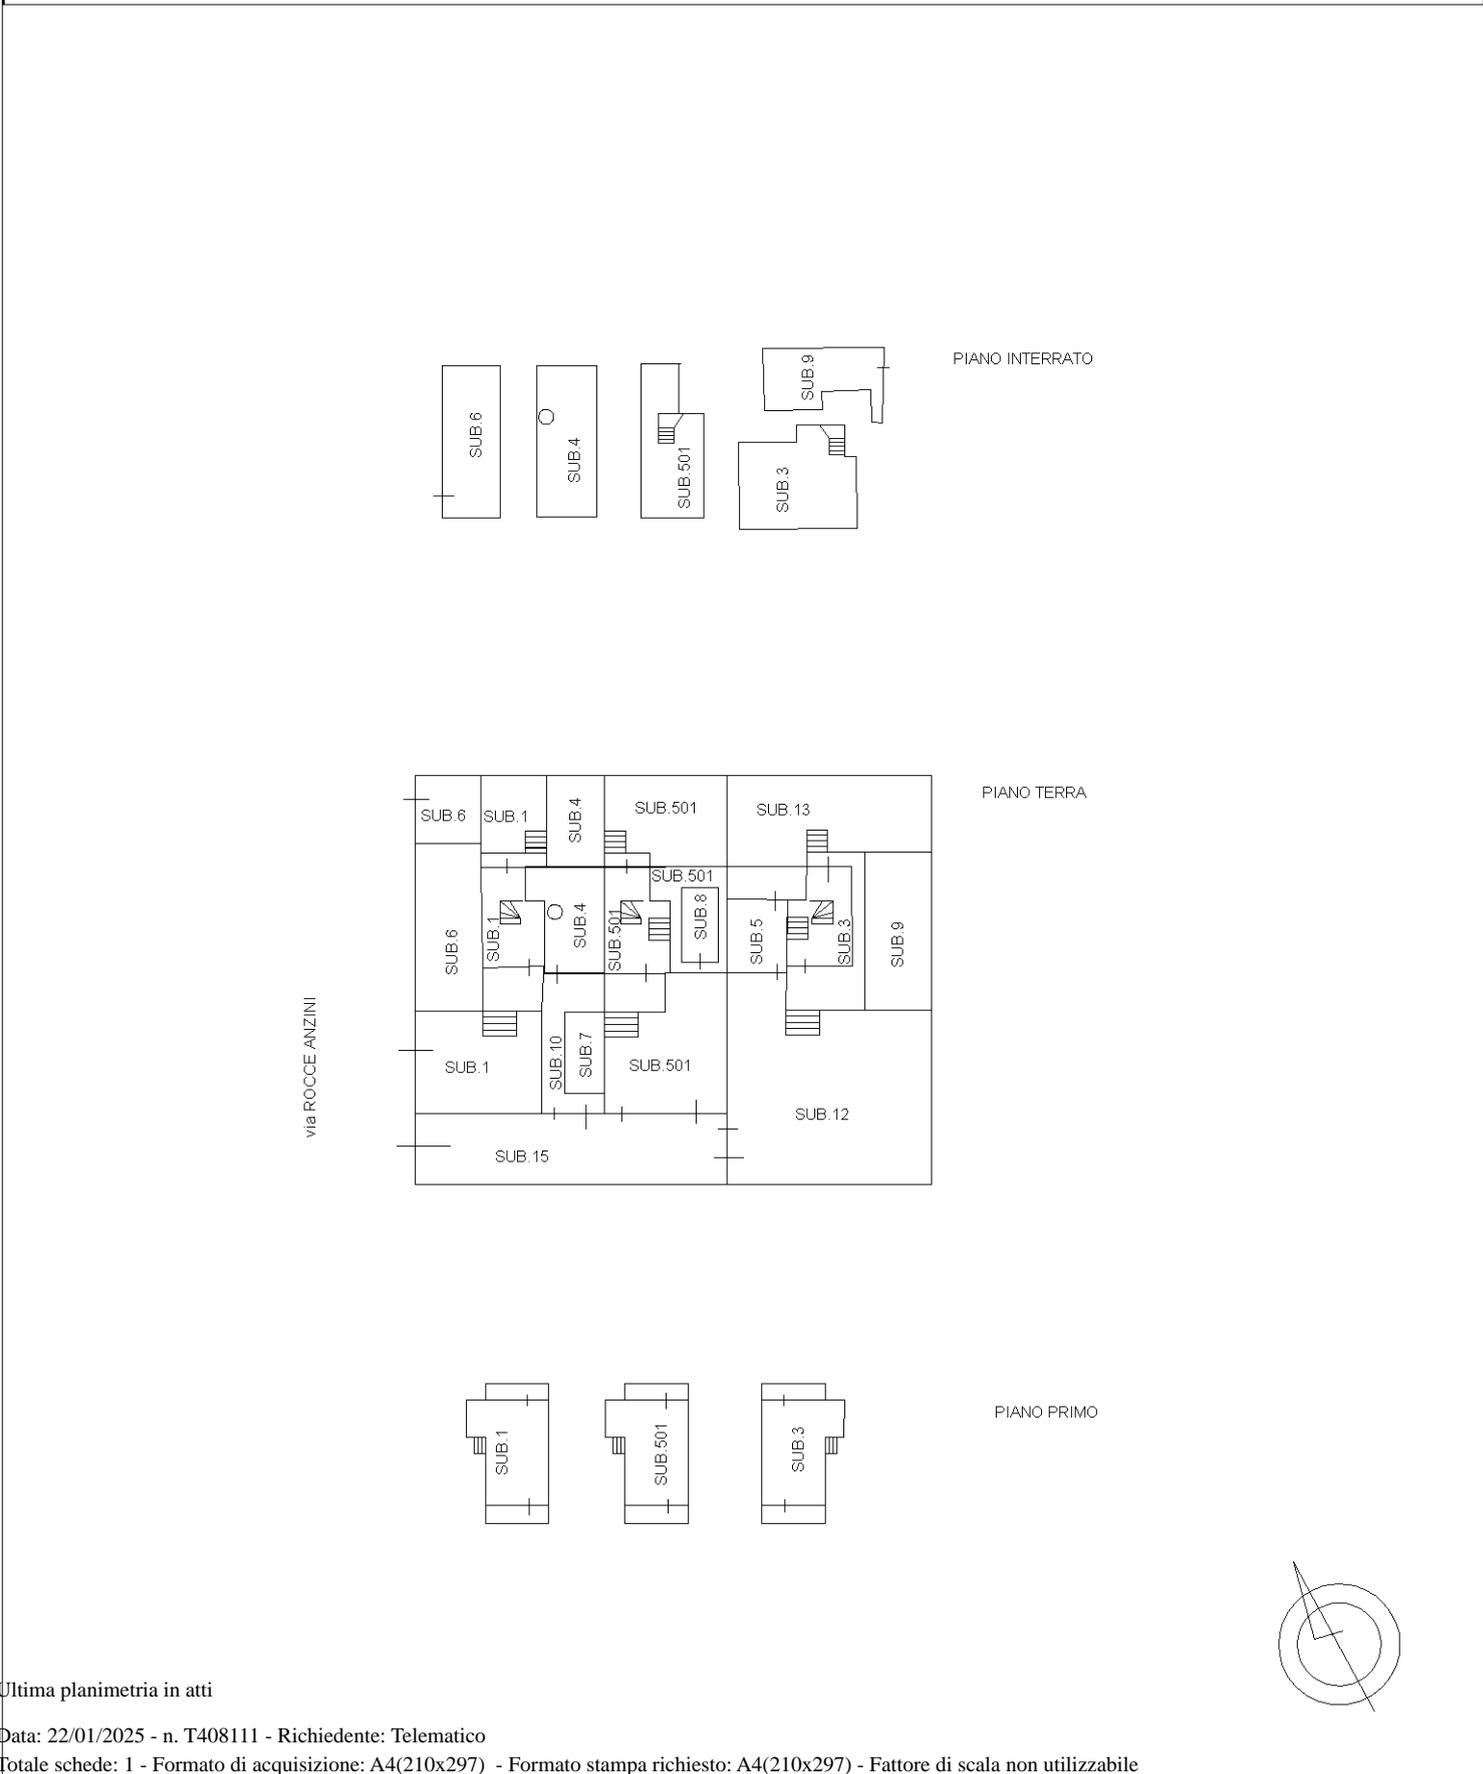

Elaborato Planimetrico - Catasto dei Fabbricati - Situazione al 22/01/2025 - Comune di FIUMICINO(M297) - < Foglio 1064 Particella 2363 >

Ultima planimetria in atti