





Planimetria di u.t.u. in Comune di BIELLA via POLLONE civ. 18/2

1

PIANO TERRENO

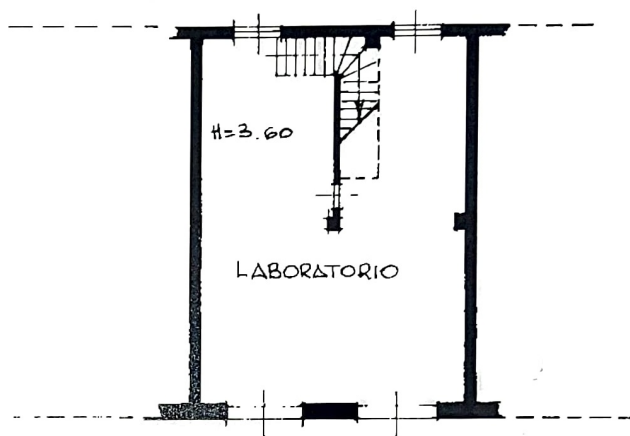

VIA POLLONE

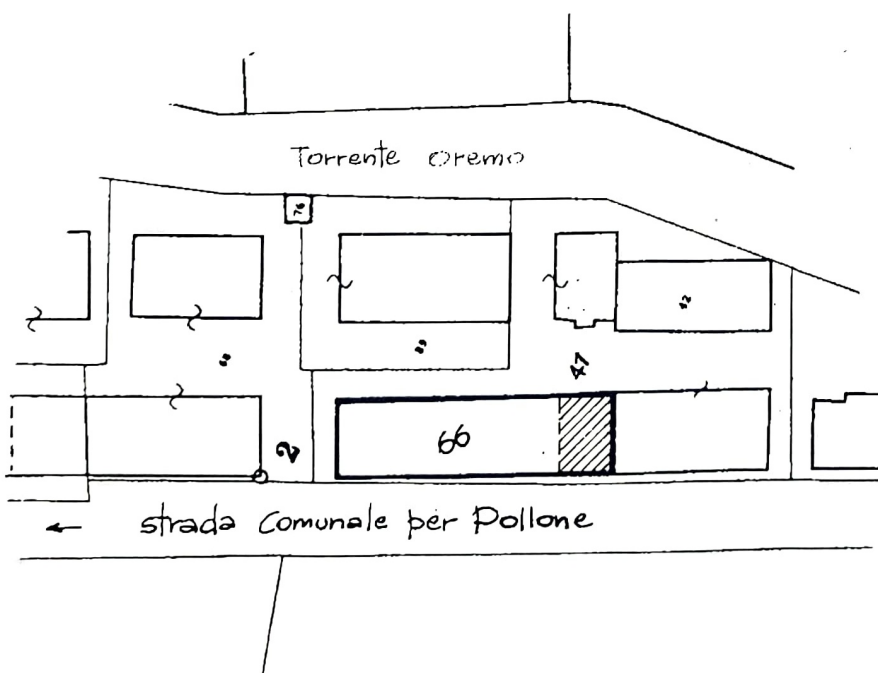

ESTRATTO DI MAPPA
COMUNE DI BIELLA
FG. 49 SCALA 1:1000

ORIENTAMENTO



SCALA DI 1:20

GEOMETRA

ALLIONE EUGENIO

RISERVATO ALL'UFFICIO

Ultima Planimetria in atti
Data presentazione: 01/04/1994 - Data: 25/07/2007 - Vis. n. BI0095660 - Richiesta n. 26744 - Richiedente PEVERARO

Tot. schede 5-1 Formato di acq.: A4(210x297) - Patt. di scala: 1:1

25

BIELLA

107

15-2-94


1. (




Planimetria di u.r.u. in Comune di BIELLA via POLLONE civ. 20

②

PIANO PRIMO

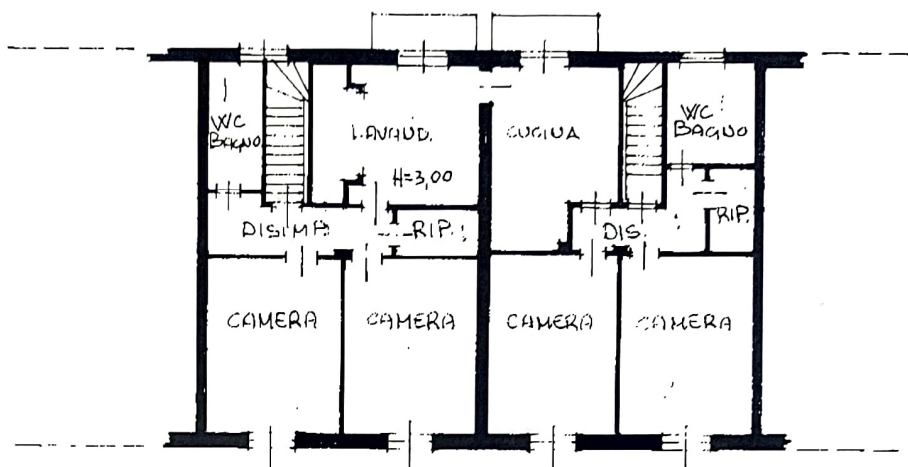

PIANO TERRENO

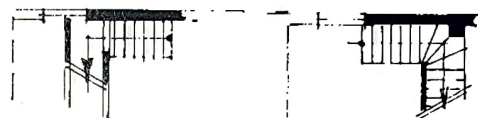

VIA POLLONE

Torrente Crema

ESTRATTO DI MAPPA
COMUNE DI BIELLA
FG. 49 SCALA 1:1000

ORIENTAMENTO



SCALA DEL 20

← strada Comunale per Pollone

GEOMETRA

ALLIONE EUGENIO

Ultima Planimetria in atti

Data presentazione: 01/04/1994 - Data: 25/07/2007 - Vis. n. BI0095659 - Richiesta n. 26744 - Richiedente PEVERARO

Tot. schede: 55 Formato di acq.: A4(210x297) - Tr. di scala: 1:100

25

data: 15 2 94

107

la Sanna


Catasto dei Fabbricati - Situazione al 25/07/2007 - Comune di BIELLA(A859) - < Foglio: 551 Particella: 25 - Subalterno 13 >
VIA POLLONE n. 20 piano: 1°




Planimetria di u.i.u. in Comune di BIELLA via POLLONE civ. 20

3

PIANO TERRENO

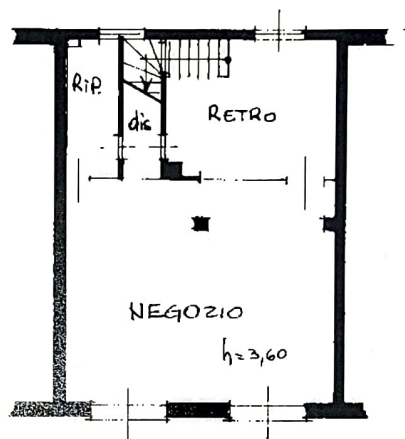

VIA POLLONE

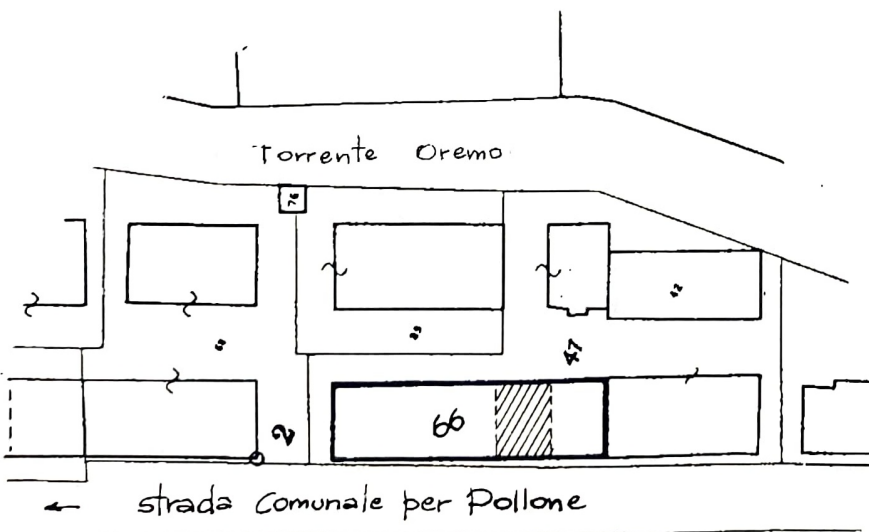

ESTRATTO DI MAPPA
COMUNE DI BIELLA
FG. 49 SCALA 1:1000

ORIENTAMENTO

SCALA 1:1000

Catasto dei Fabbricati - Situazione al 25/07/2007 - Comune di BIELLA (A859) - < Foglio: 551 Particella: 25 - Subalterno 12 >
VIA POLLONE n. 20 piano: T-1;

Ultima Planimetria in atti
Data presentazione: 01/04/1994 - Data: 25/07/2007 - Vis. n. BI0095658 - Richiesta n. 26744 - Richiedente PEVERARO

Tot. schede 55 - Formato di acq.: A4(210x297) - Fatt. di scala: 1:1000

25 Sub

data 15-2-94

GEOMETRA

ALLIONE EUGENIO

Im. Comm.