

**Agenzia delle Entrate
CATASTO FABBRICATI
Ufficio Provinciale di
Alessandria**

Dichiarazione protocollo n. AL0074004 del 15/10/2022

Comune di Garbagna

Piazza Principe Doria

civ. 50

Identificativi Catastali:

Sezione:

Foglio: 13

Particella: 90

Subalterno: 19

Compilata da:

Fraguglia Carlo

Iscritto all'albo:
Geometri


Prov. Alessandria

N. 1332


Planimetria

Scheda n. 1

Scala 1:200

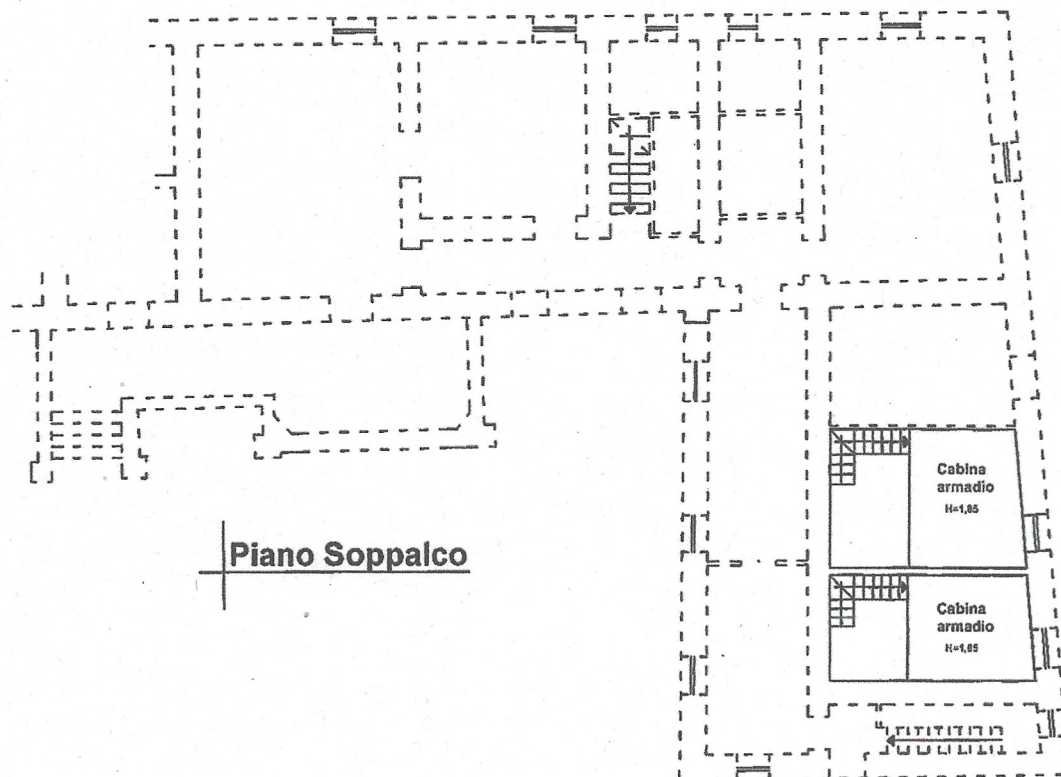

Piano Soppalco

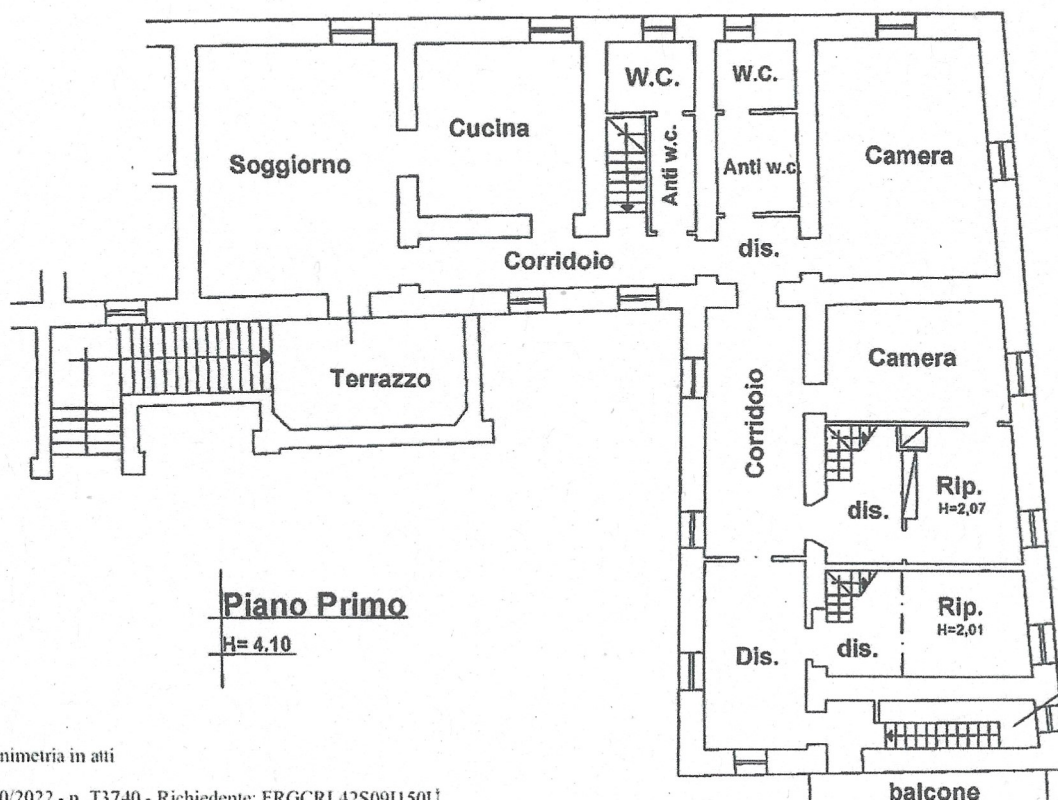

Piano Primo

H=4,10

Ultima planimetria in atti