

**Agenzia del Territorio
CATASTO FABBRICATI
Ufficio Provinciale di
Genova**

Dichiarazione protocollo n.

del

ALLEGATO A n. 11940
della raccolta

Pianimetria di u.i.u. in Comune di Genova - Genova

Via Giovanni Boine

civ. 14

Identificativi Catastali:

Sessione: GEC

Foglio: 5

Particella: 340

Subalterno: 7

Compilata da:
Grazzi Paola

Iscritto all'albo:
Architetti



Prov. Genova

N. 3422

Scheda n. 1

Scala 1:200

PIANO TERZO
INTERNO 7
H = 3.00

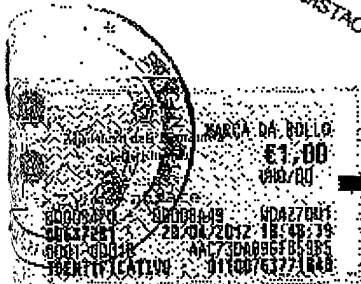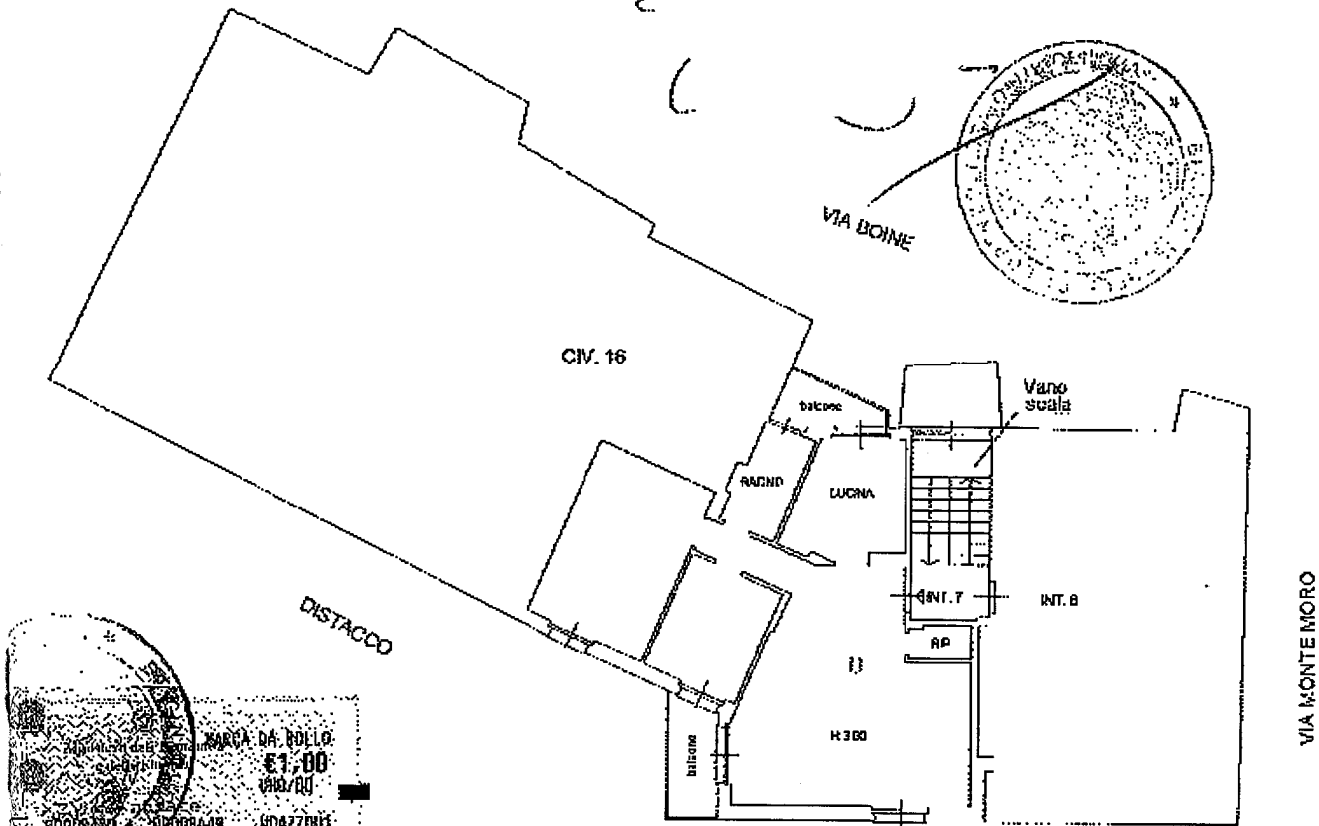

PIANO SEMINTERRATO
CANTINA INT. 7
H = 3.68

DISTACCO

Per autenticazione:

Genova, li

