

Agenzia del Territorio
CATASTO FABBRICATI
Ufficio Provinciale di
Parma

Dichiarazione protocollo n. PR0060170 del 09/05/2005

Planimetria di u.i.u. in Comune di Langhirano

Via Banzola Eugenio

civ. 9

Identificativi Catastali:

Sezione:
Foglio: 41
Particella: 473
Subalterno: 35

Compilata da:
Donati Lucia


Iscritto all'albo:
Geometri

Prov. Parma

N. 2341

Scheda n. 1


Scala 1:200

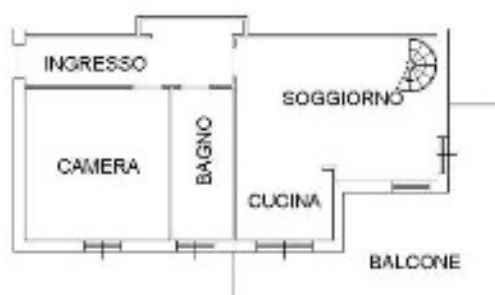

PIANO TERZO
H=3.00m



PIANO QUARTO
H=2.60m

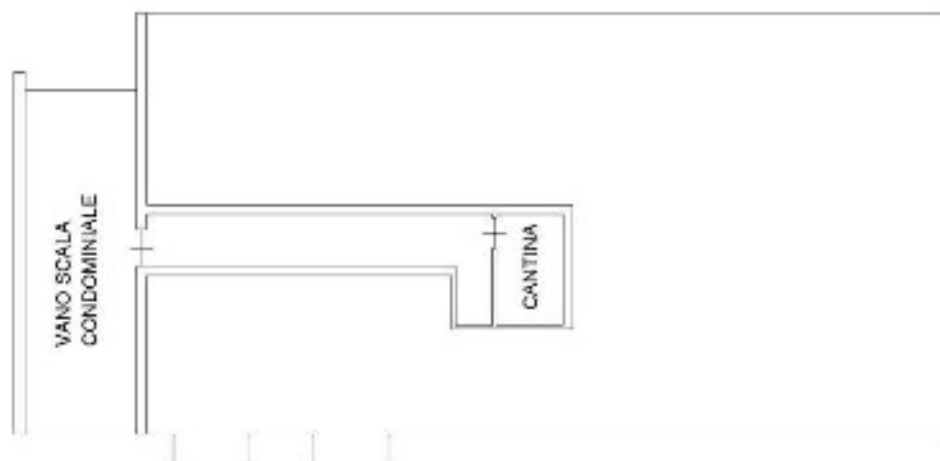

PIANO SEMINTERRATO
H=2.50m



Agenzia del Territorio
CATASTO FABBRICATI
Ufficio Provinciale di
Parma

Dichiarazione protocollo n. PR0025898 del 01/03/2005

Planimetria di u.i.u. in Comune di Langhirano

Via Banzola Eugenio

civ. 9

Identificativi Catastali:

Sezione:

Foglio: 41

Particella: 473

Subalterno: 13

Compilata da:
Donati Roberto


Iscritto all'albo:
Ingegneri

Prov. Parma

N. 787

Scheda n. 1

Scala 1:200

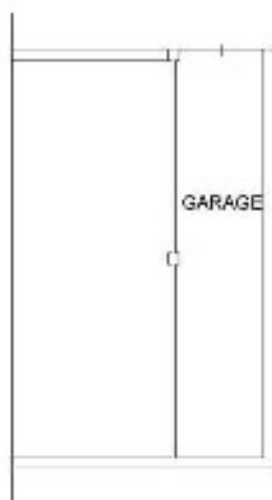

PIANO SEMINTERRATO
H=2.50m



