


VIA C. INI ITTI

PIANO TIPO 1°-2°-3°

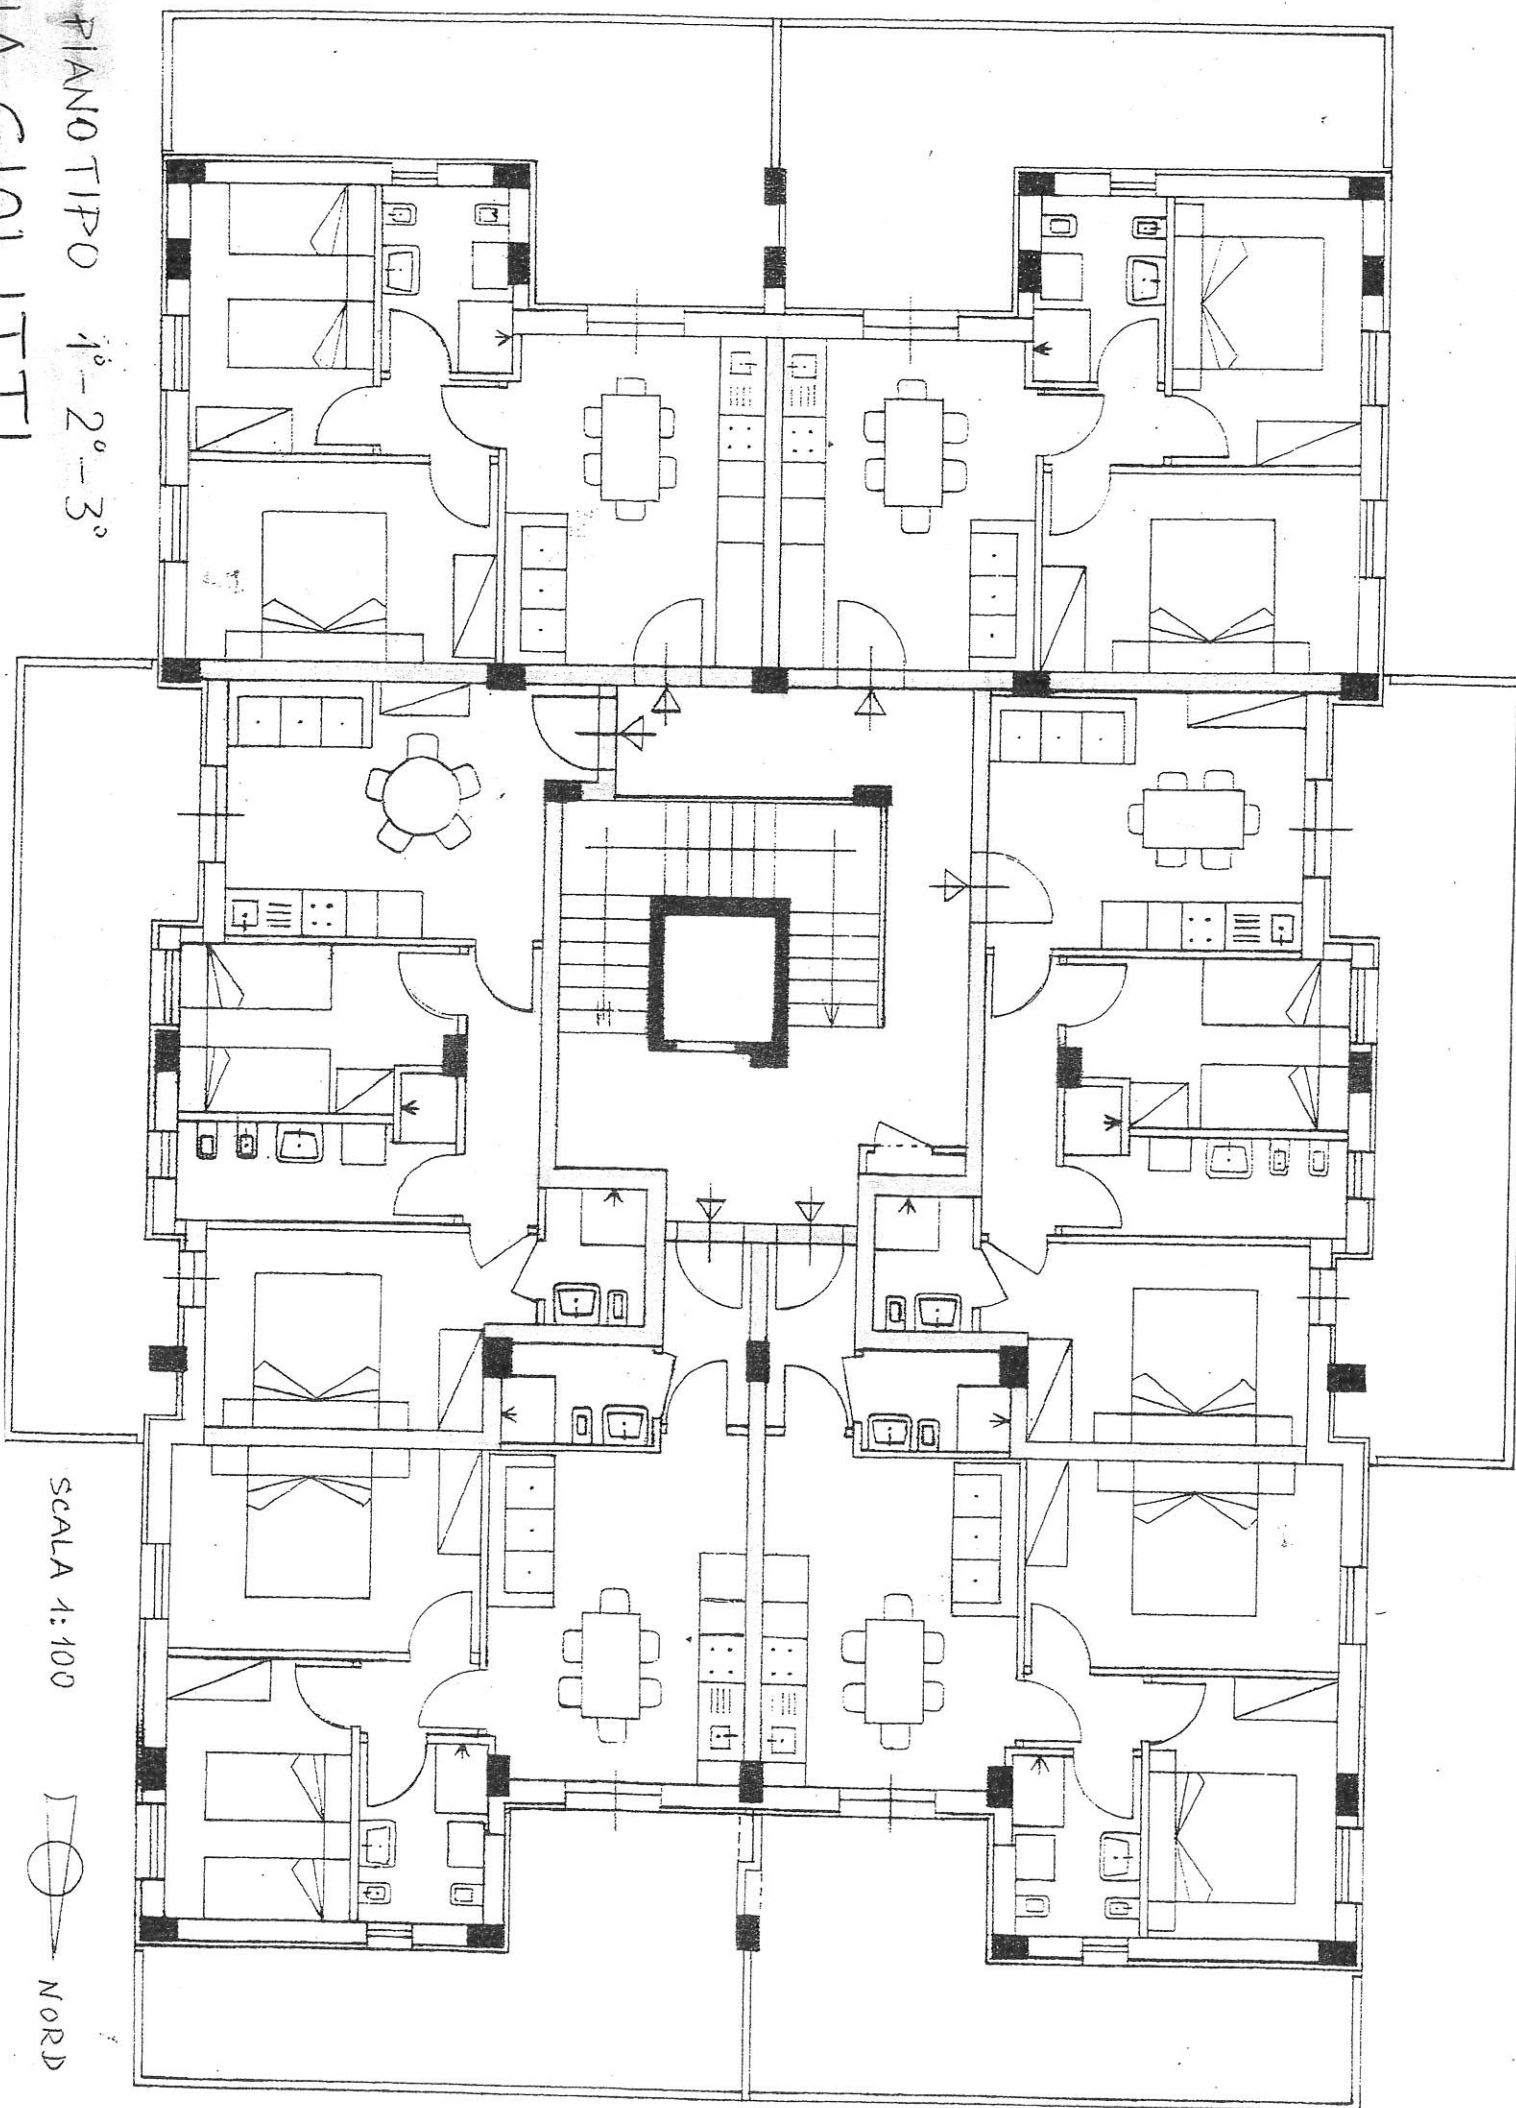

SCALA 1:100

