


Piano terra

Scala 1:100

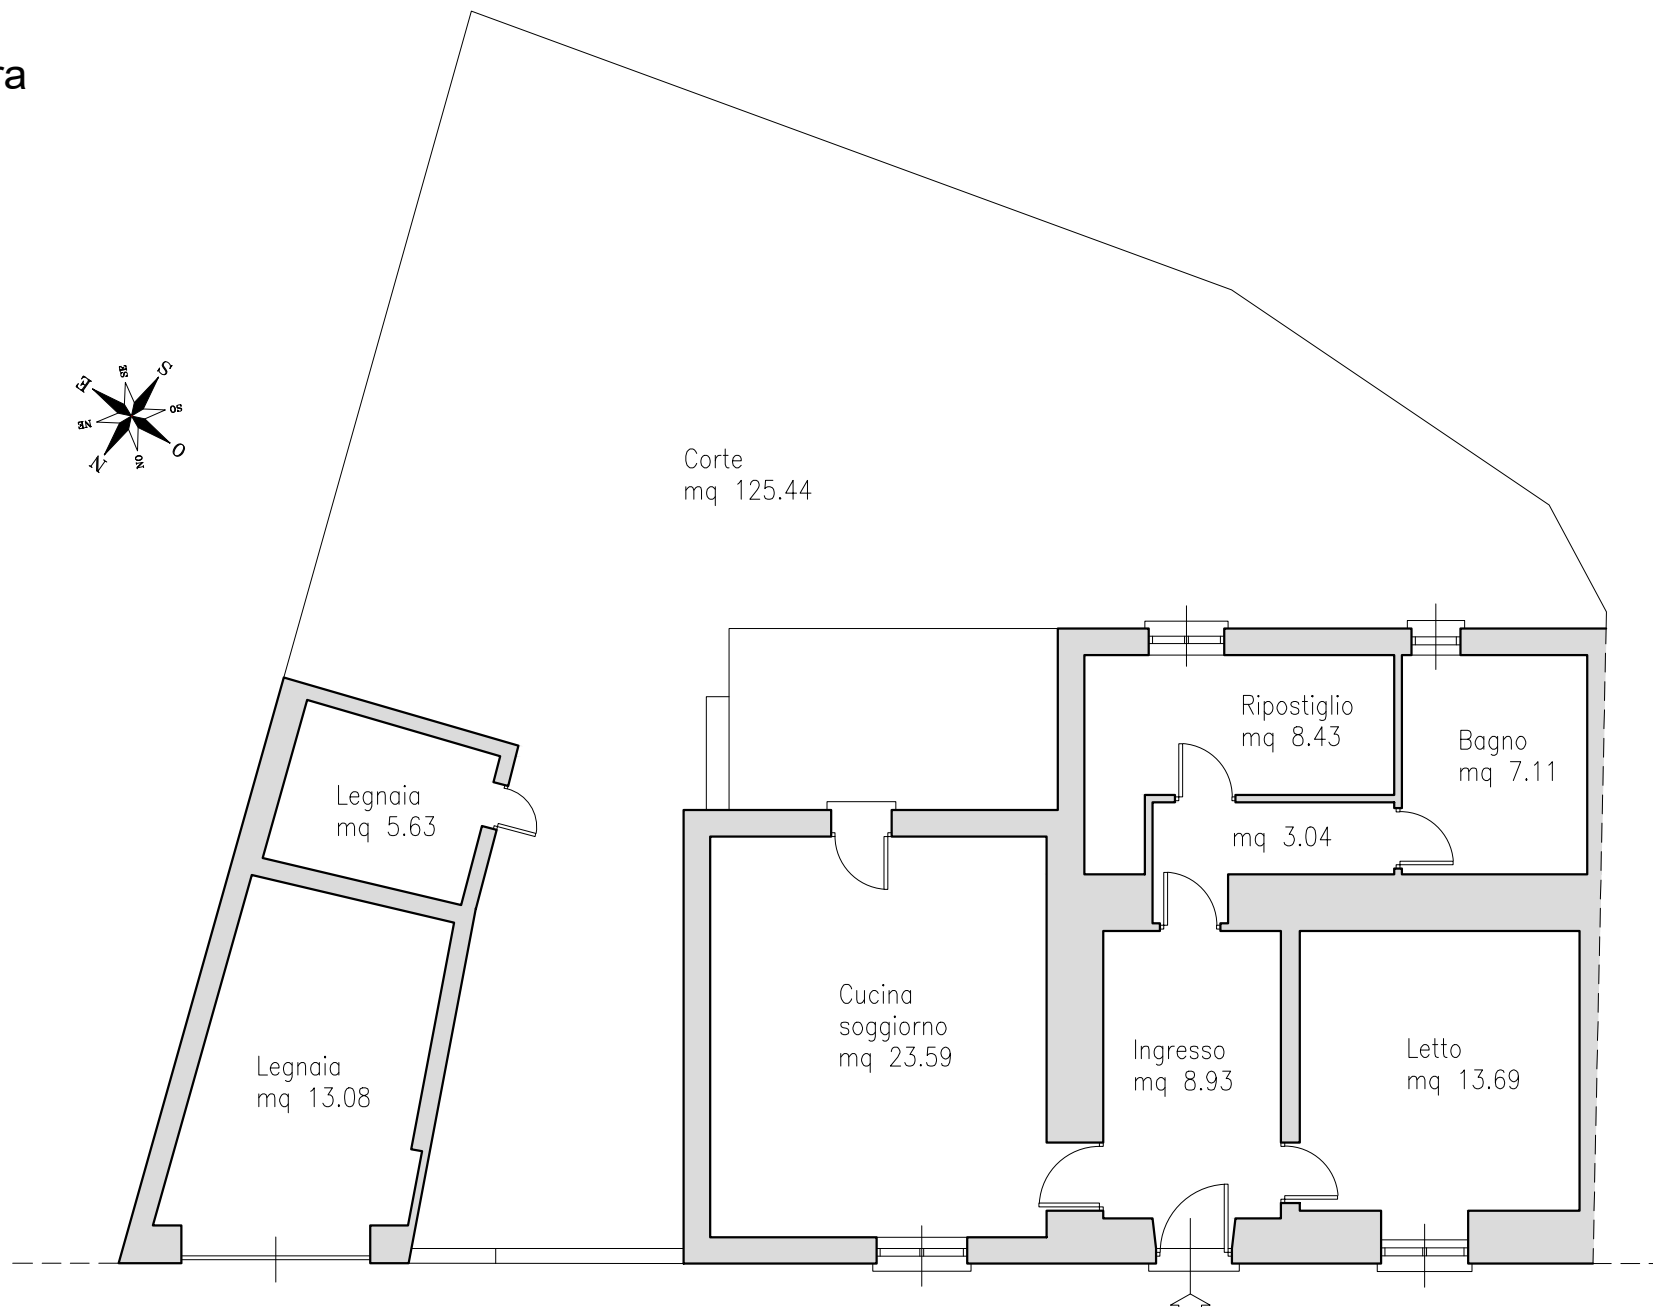

Superficie Utile Abitabile mq 64.79, superficie coperta mq 89.87

Superficie Non Residenziale mq 18.71, superficie coperta mq 25.72

Superficie commerciale mq 106

Indicazioni OMI e D.P.R. 138/98

Tipo Immobile: Abitazioni residenziali (da A/1 a A/6) v

Superficie: ☒ Complessiva ☐ Singoli Vani i

Metri quadri: 89,87 i

Pertinenze Esclusive (2)

Pertinenza

Superficie

Comunicante

Legnaia v

25,72



Giardino v

125,44

-

Totale Pertinenze Mq:

151,16

Aggiungi pertinenza +

Superficie commerciale calcolata:

106 Mq

SVILUPPO del CALCOLO

Superficie	Totale	Commerciale
Vani principali e accessori diretti:	89,87 Mq	89,87 Mq
Pertinenze di ornamento:	125,44 Mq	9,7 Mq
Pertinenze di servizio:	25,72 Mq	6,43 Mq
Totale pertinenze:	151,16 Mq	16,13 Mq
Totale immobile:	241,03 Mq	106 Mq