


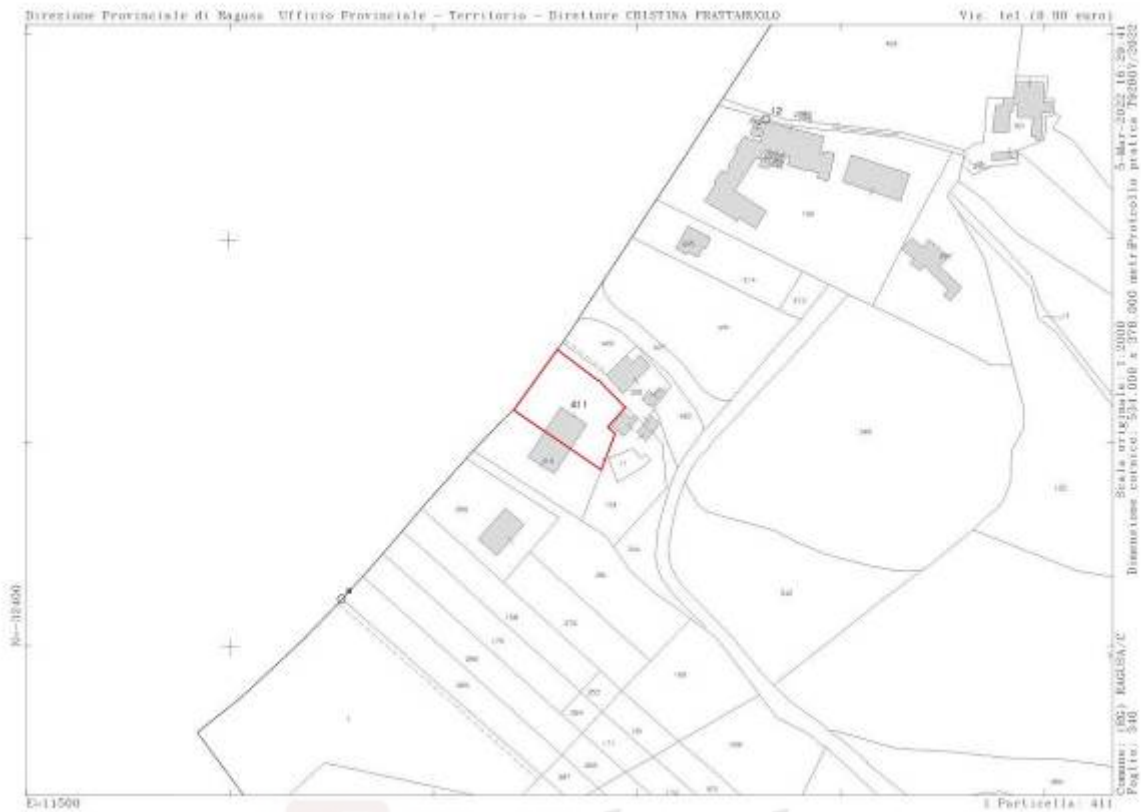

 **ASTAlegale.net**

Data: 05/03/2022 - n. T48979 - Richiedente: GLPMRC73D01H163U

|   |  |                                                      |  |
|---|--|------------------------------------------------------|--|
| <b>Agenzia del Territorio</b><br><b>CATASTO FABBRICATI</b><br><b>Ufficio Provinciale di</b><br><b>Ragusa</b> |  | Dichiarazione protocollo n. RG0000535 del 14/03/2011 |  |
|   |  | Planimetria di u.i.u. in Comune di Ragusa            |  |
|   |  | Contrada San Giacomo oiv. SNC                        |  |
| Identificativi Catastali:                                                                                    |  | Compilata da:                                        |  |
| Sesione: A                                                                                                   |  | Caschetto Raimondo                                   |  |
| Foglio: 46                                                                                                   |  | Iscritto all'albo:                                   |  |
| Particella: 411                                                                                              |  | Ingegneri                                            |  |
| Subalterno: 2                                                                                                |  | Prov. Ragusa N. 543                                  |  |

Scheda n. 1 Scala 1:200

PIANO TERRA

PIANO PRIMO

PIANO SECONDO

Ultima planimetria in atti

Data: 05/03/2022 - n. T48979 - Richiedente: GLPMRC73D01H163U

Totale schede: 2 - Formato di acquisizione: A4(210x297) - Formato stampa richiesto: A4(210x297)

Catasto dei Fabbricati - Situazione al 05/03/2022 - Comune di RAGUSA A(H163) - < Sez. urbana A - Foglio 46 - Particella 411 - Subalterno 2 > - Una soppressa

Data: 05/03/2022 - n. T48979 - Richiedente: GLPMRC73D01H163U

|                                                                                            |                                                      |                    |
|--------------------------------------------------------------------------------------------|------------------------------------------------------|--------------------|
| <b>Agenzia del Territorio<br/>CATASTO FABBRICATI<br/>Ufficio Provinciale di<br/>Ragusa</b> | Dichiarazione protocollo n. RG0000535 del 14/03/2011 |                    |
|                                                                                            | Planimetria di u.i.u. in Comune di Ragusa            |                    |
|                                                                                            | Contrada San Giacomo                                 | oiv. SNC           |
|                                                                                            | Identificativi Catastali:                            | Compilata da:      |
|                                                                                            | Sezione: A                                           | Caschetto Raimondo |
|                                                                                            | Foglio: 346                                          | Iscritto all'albo: |
|                                                                                            | Particella: 411                                      | Ingegneri          |
|                                                                                            | Subalterno: 2                                        | Prov. Ragusa       |
|                                                                                            |                                                      | N. 543             |

Scheda n. 2      Scala 1:500

PIANO TERRA

Ultima planimetria in atti

Data: 05/03/2022 - n. T48979 - Richiedente: GLPMRC73D01H163U

Totale schede: 2 - Formato di acquisizione: A4(210x297) - Formato stampa richiesto: A4(210x297)

Catasto dei Fabbricati - Situazione al 05/03/2022 - Comune di RAGUSA (H163) - < Sez. urbana A - Foglio 46 - Particella 411 - Subalterno 2 > - Una soppressa

Data: 05/03/2022 - n. T48981 - Richiedente: GLPMRC73D01H163U

|                                                                                            |                                                      |                    |
|--------------------------------------------------------------------------------------------|------------------------------------------------------|--------------------|
| <b>Agenzia del Territorio<br/>CATASTO FABBRICATI<br/>Ufficio Provinciale di<br/>Ragusa</b> | Dichiarazione protocollo n. RG0000535 del 14/03/2011 |                    |
|                                                                                            | Planimetria di u.i.u. in Comune di Ragusa            |                    |
|                                                                                            | Contrada San Giacomo                                 | oiv. SNC           |
|                                                                                            | Identificativi Catastali:                            | Compilata da:      |
|                                                                                            | Sessione: A                                          | Caschetto Raimondo |
|                                                                                            | Foglio: 346                                          | Iscritto all'albo: |
|                                                                                            | Particella: 411                                      | Ingegneri          |
|                                                                                            | Subalterno: 1                                        | Prov. Ragusa       |
|                                                                                            |                                                      | N. 543             |

Scheda n. 1 Scala 1:200

PIANO TERRA

Ultima planimetria in atti

Data: 05/03/2022 - n. T48981 - Richiedente: GLPMRC73D01H163U

Totale schede: 1 - Formato di acquisizione: A4(210x297) - Formato stampa richiesto: A4(210x297)

Catasto dei Fabbricati - Situazione al 05/03/2022 - Comune di RAGUSA (H163) - < Sez. urbana A - Foglio 46 - Particella 411 - Subalterno 1 > - Una sopra