

MODULARIO
F. - rig. rend. - 497



MINISTERO DELLE FINANZE

DIREZIONE GENERALE DEL CATASTO E DEI SERVIZI TECNICI ERARIALI

NUOVO CATASTO EDILIZIO URBANO

(R. DECRETO-LEGGE 13 APRILE 1939, N. 652)


MOD. B (Nuovo Catasto Edilizio Urbano)

Lire
150

Planimetria dell'immobile situato nel Comune di CO MISO Via CASHENE

Ditta

Allegata alla dichiarazione presentata all'Ufficio Tecnico Erariale di RAGUSA

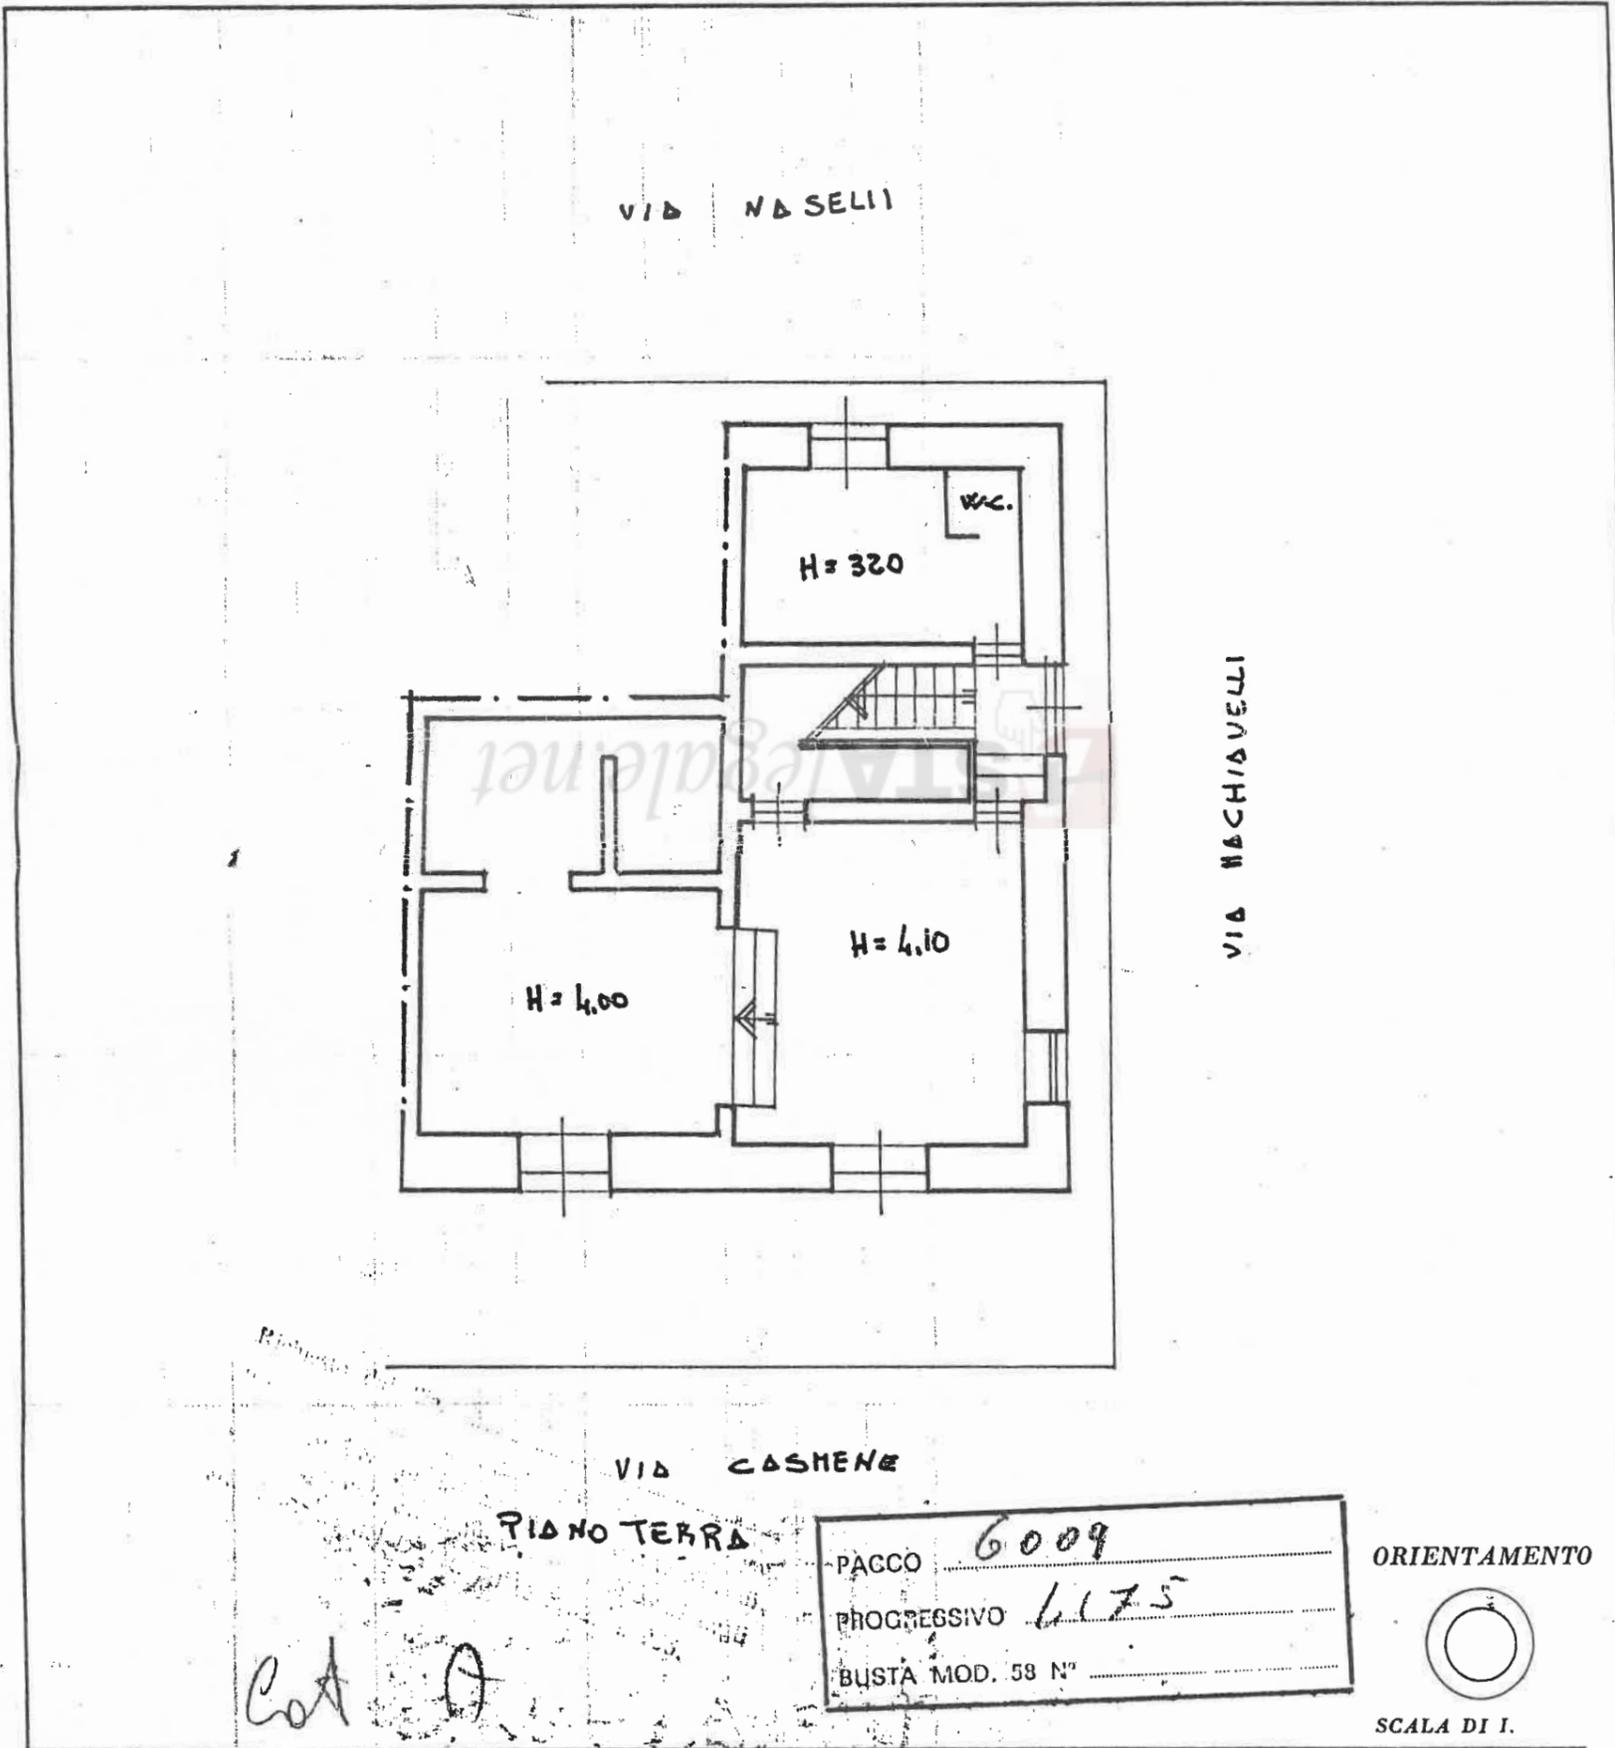

SPAZIO RISERVATO PER LE ANNOTAZIONI D'UFFICIO

DATA 12 DIC. 1980
PROT. N° 4124



F. B. P. 73
760/4

Compilata dal

(Titolo, nome e cognome del tecnico)

Iscritto all'Albo dei
della Provincia di RAGUSA

DATA 10/4/81
Firma [Signature]

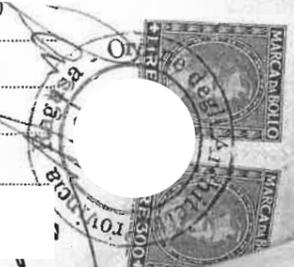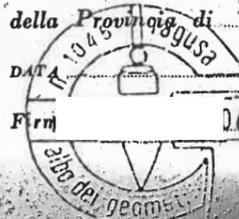




NUOVO CATASTO EDILIZIO URBANO

(R. DECRETO-LEGGE 13 APRILE 1939, N. 652)

Planimetria dell'immobile situato nel Comune di COMISO Via MACHIAVELLI 4215

Ditta

Allegata alla dichiarazione presentata all'Ufficio Tecnico Erariale di RAGUSA

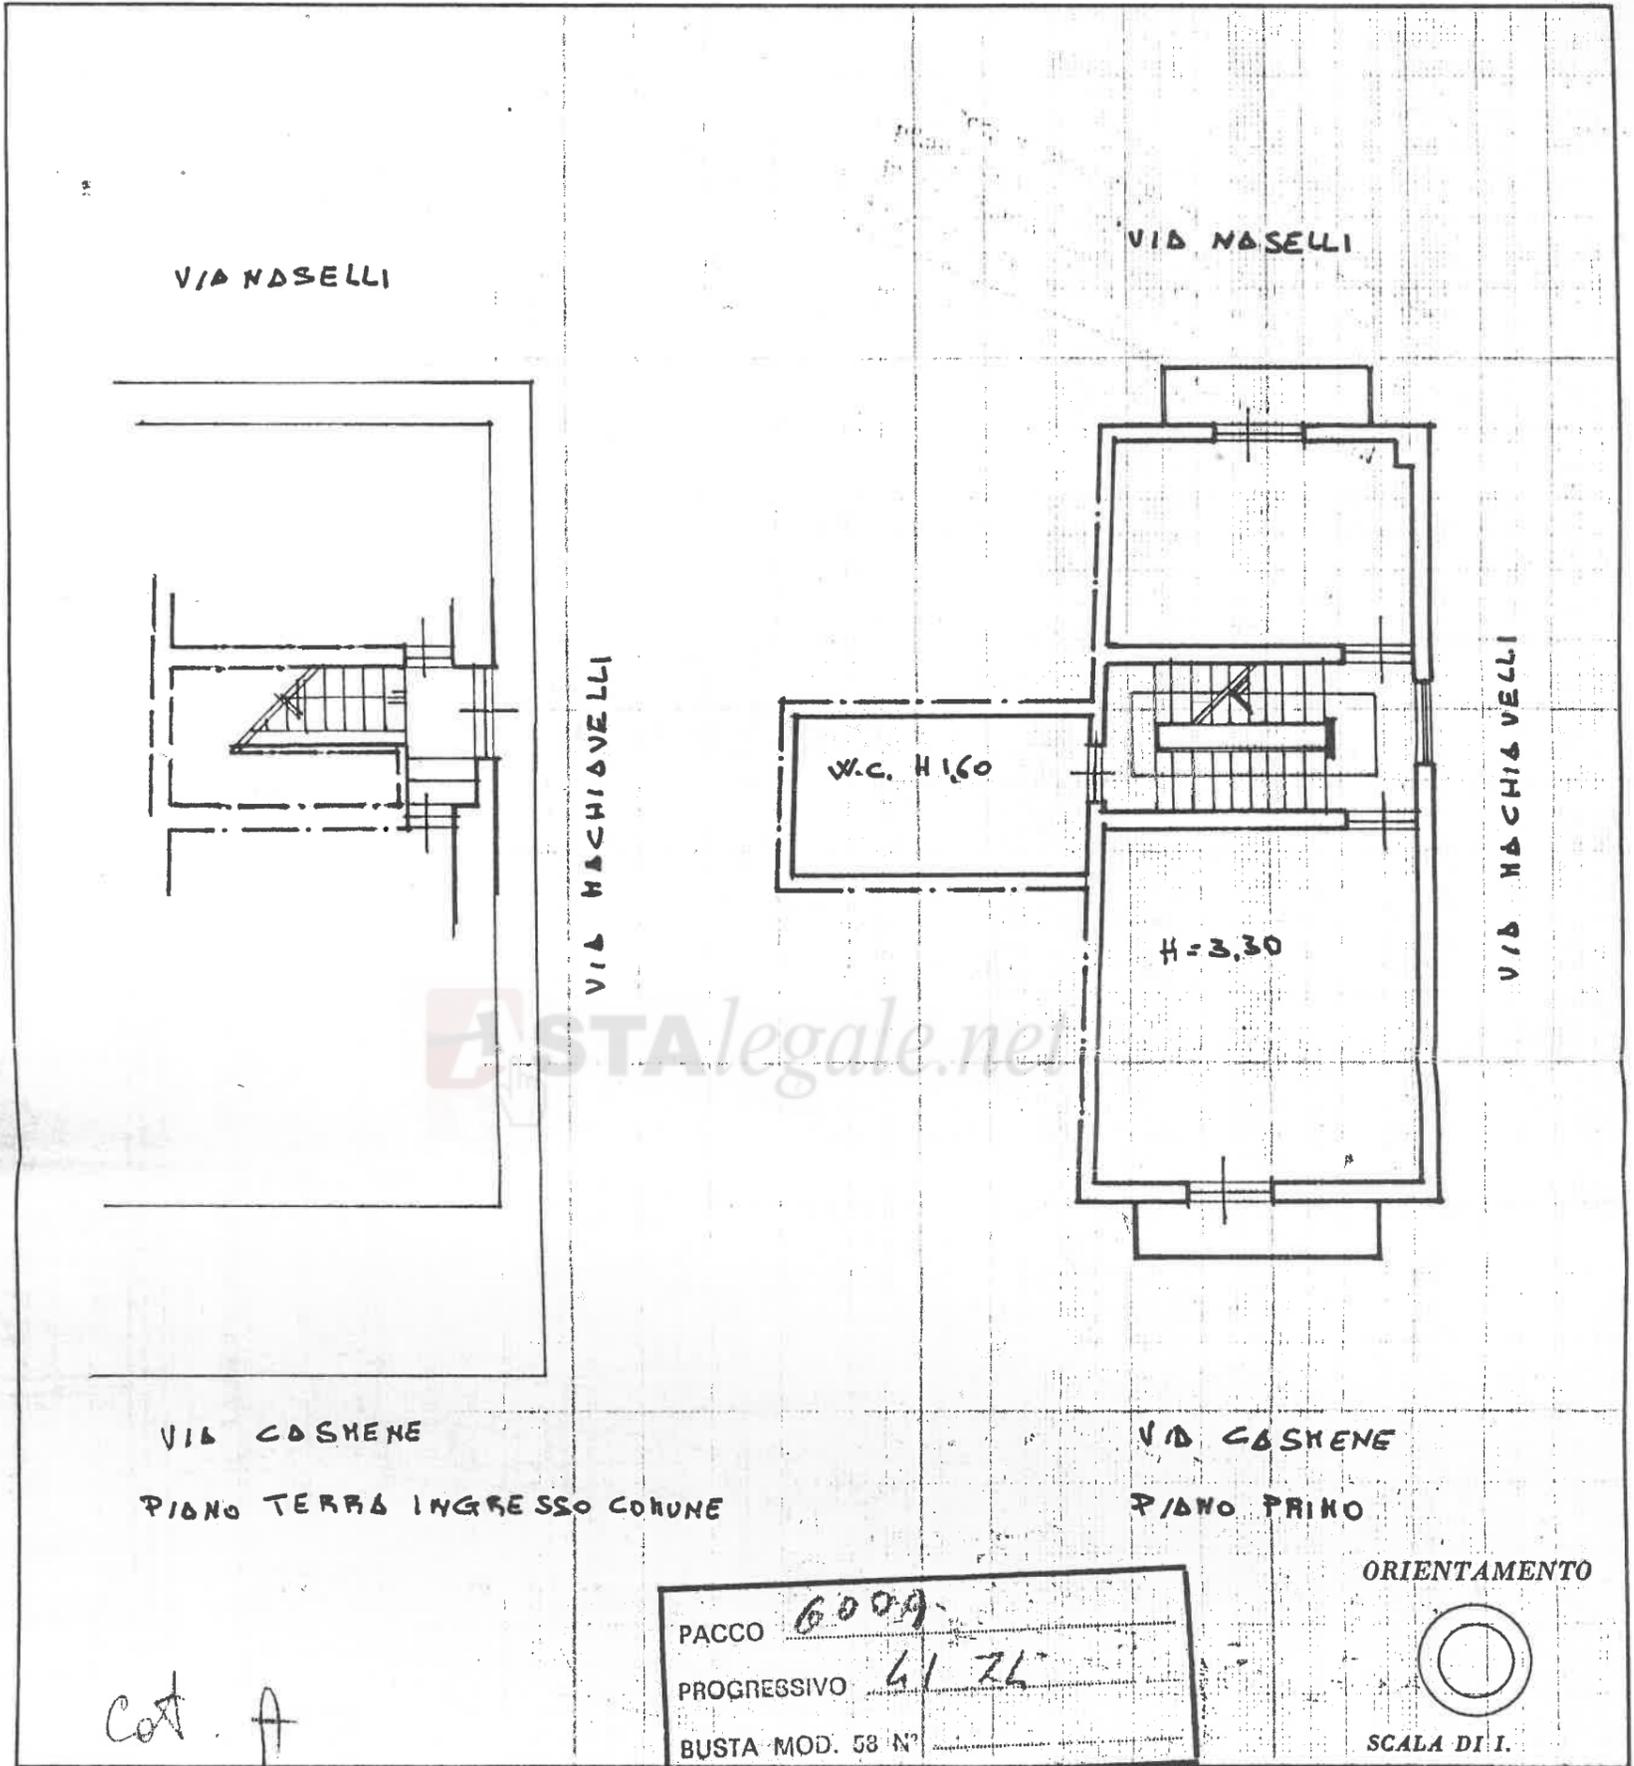

SPAZIO RISERVATO PER LE ANNOTAZIONI D'UFFICIO

DATA PROT. N° 4126 ✓


F43P 489/4
460/5

Compilata dal _____
(Titolo, nome e cognome del tecnico)

Iscritto all'Albo de i _____
della Provincia di RAGUSA

DATA 15/11/15 Ragusa

Firma _____
Albo dei geometri

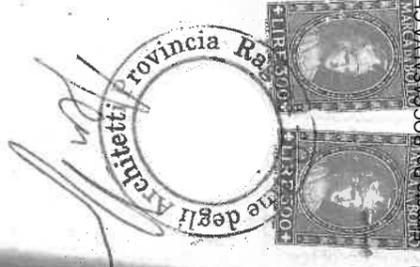

MODULARIO
F. reg. rend. 496



MINISTERO DELLE FINANZE
DIREZIONE GENERALE DEL CATASTO E DEI SERVIZI TECNICI ERARIALI

Mod. A (Nuovo Catasto Edilizio Urbano)

Lire
200

NUOVO CATASTO EDILIZIO URBANO

(R. DECRETO-LEGGE 13 APRILE 1939, N. 662)


Planimetria dell'immobile situato nel Comune di COMISO, Via MACHIAVELLI, 415

Ditta


Allegata alla dichiarazione presentata all'Ufficio Tecnico Erariale di RAGUSA

VIA MASELLI

VIA MASELLI

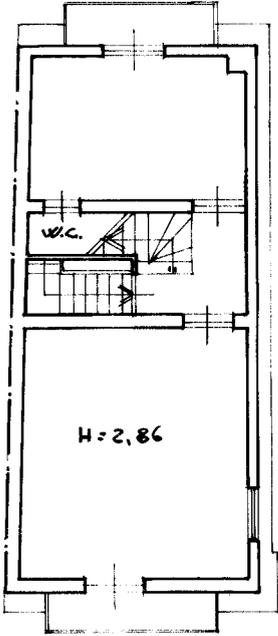

VIA MACHIAVELLI

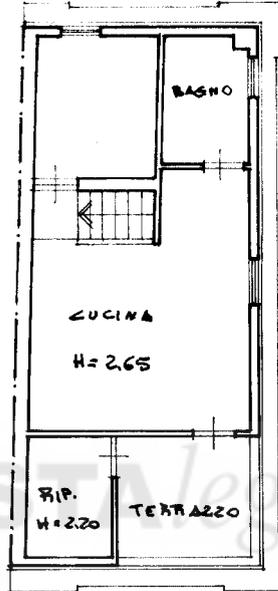


VIA MACHIAVELLI

VIA COSMENE

PIANO SECONDO

VIA COSMENE

PIANO TERZO CON SOLAIO DI
COPERTURA NON PRATICABILE

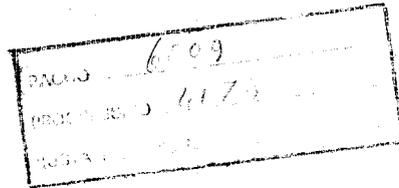

ORIENTAMENTO



SCALA DI 1:

SPAZIO RISERVATO PER LE ANNOTAZIONI D'UFFICIO

DATA

PROT. N°

Compilata dal

(Titolo, nome e cognome del tecnico)

Iscritto all'Albo dei

della Provincia di

RAGUSA

DATA

PROT.

N°

PROV.

ALBO

TECNICI

ERARIALI

Ultima planimetria in atti