


**Agenzia delle Entrate
CATASTO FABBRICATI
Ufficio Provinciale di
Varese**

Dichiarazione protocollo n. VA0022279 del 23/02/2018	
Planimetria di u.i.u. in Comune di Busto Arsizio	
Via Cortina D' Ampezzo civ. 7	
Identificativi Catastali:	Compilata da:
Sezione: BU	Fellegatta Andrea
Foglio: 9	Iscritto all'albo:
Particella: 5325	Geometri
Subalterno: 507	Prov. Varese N. 3462

Scheda n. 1 Scala 1:200

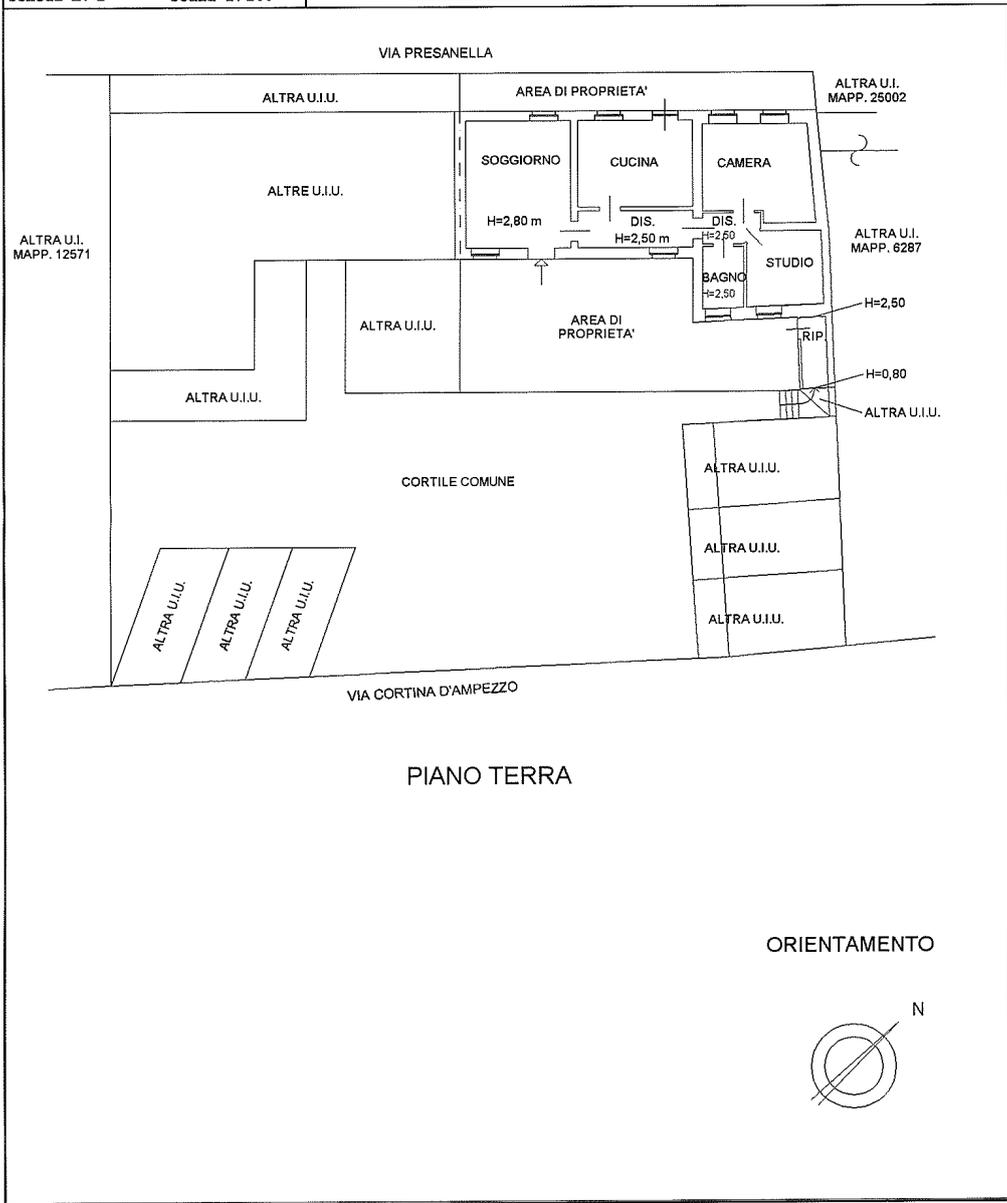

**Agenzia delle Entrate
CATASTO FABBRICATI
Ufficio Provinciale di
Varese**

Dichiarazione protocollo n. VA0022279 del 23/02/2018	
Planimetria di u.i.u. in Comune di Busto Arsizio	
Via Cortina D' Ampezzo civ. 7	
Identificativi Catastali:	Compilata da: Pellegatta Andrea
Sezione: BU	Iscritto all'albo: Geometri
Foglio: 9	Prov. Varese
Particella: 5325	N. 3462
Subalterno: 510	

Scheda n. 1 Scala 1: 200

