

ACCERTAMENTO DELLA PROPRIETA' IMMOBILIARE URBANA
ELENCO DEI SUBALTERNI ASSEGNATI

Elenco Subalterni

Comune NOVE		Sezione		Foglio 6		Particella 26		Tipo mappale del:	
Sub.	UBICAZIONE via/piazza	n° civ.	Piani	Scala	Int.	Entità di Costruzione		DESCRIZIONE	
1	via segavecchia	17	T			AL		SOPPRESSO	
								B.C.N.C. CORTE COMUNE AI	
								SUB 2,3 E M.N. 37	
2	via segavecchia	17	T-1-2			CF1		FABBRICATO AL PIANO TERRA	
								PRIMO E SECONDO.	
3	via segavecchia	17	T			CF2		LOCALE DI DEPOSITO AL	
								PIANO TERRA	
4	via segavecchia	17	S1			CI		IMPIANTO PRODUZIONE	
								ENERGIA ELETTRICA AL	
								PIANO SOTTOSTRADA	

Protocollo _____ data _____

IL TECNICO **Geom. STRAPPAZZON MORENO**
ALBO DEI GEOMETRI DELLA PROVINCIA DI VICENZA n. 2686
Codice Fiscale: _____

_____ firma e timbro



ELABORATO PLANIMETRICO

Compilato da:
Strappazon Moreno
Iscritto all'albo:
Geometri
Prov. Vicenza

N. 2686

**Agenzia delle Entrate
CATASTO FABBRICATI
Ufficio Provinciale di
Vicenza**




Comune di Nove

Sezione: Foglio: 6 Particella: 26

Protocollo n. del
Tipo Mappale n. del

Dimostrazione grafica dei subalterni

Scala 1 : 500

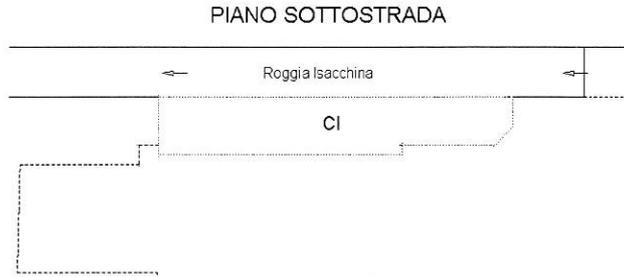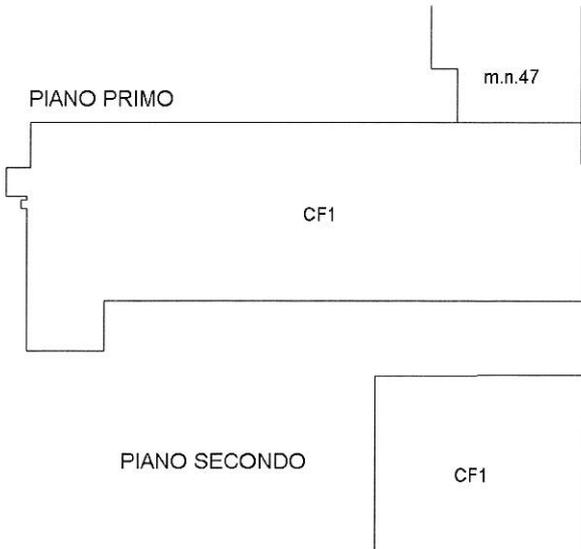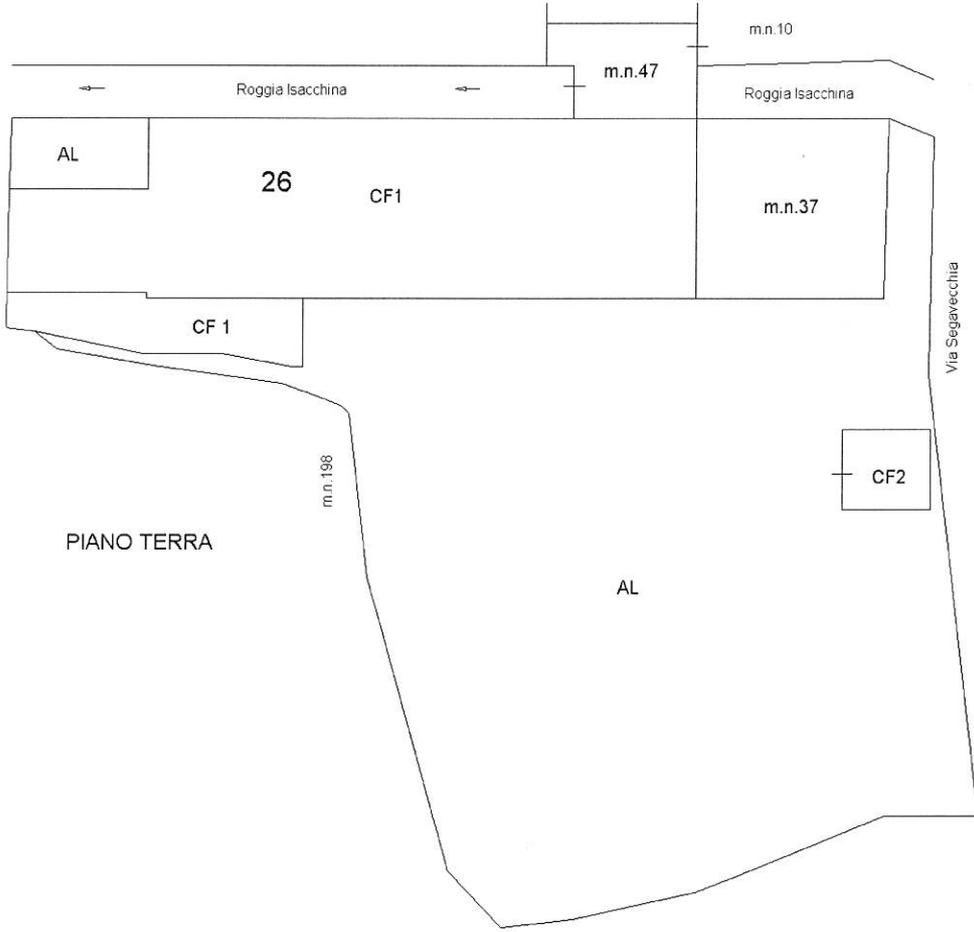

ELABORATO PLANIMETRICO

Compilato da:
Strappazzon Moreno

Iscritto all'albo:
Geometri

Prov. Vicenza

N. 2686

**Agenzia delle Entrate
CATASTO FABBRICATI
Ufficio Provinciale di
Vicenza**

Comune di Nove

Sezione: Foglio: 6

Particella: 26

Protocollo n.

del

Tipo Mappale n.

del

Dimostrazione grafica dei subalterni

Scala 1 : 500

