

**Agenzia del Territorio
CATASTO FABBRICATI
Ufficio Provinciale di
Milano**

Dichiarazione protocollo n. MI0179905 del 21/03/2006

Planimetria di u.i.u. in Comune di Cesano Maderno

Via Venaria Reale

civ. SNC

Identificativi Catastali:

Sezione:

Foglio: 16

Particella: 205

Subalterno: 703

Compilata da:

Crippa Massimiliano

Iscritto all'albo:



Architetti

Prov. Milano

N. 1162

Scheda n. 1

Scala 1:200

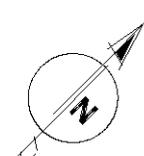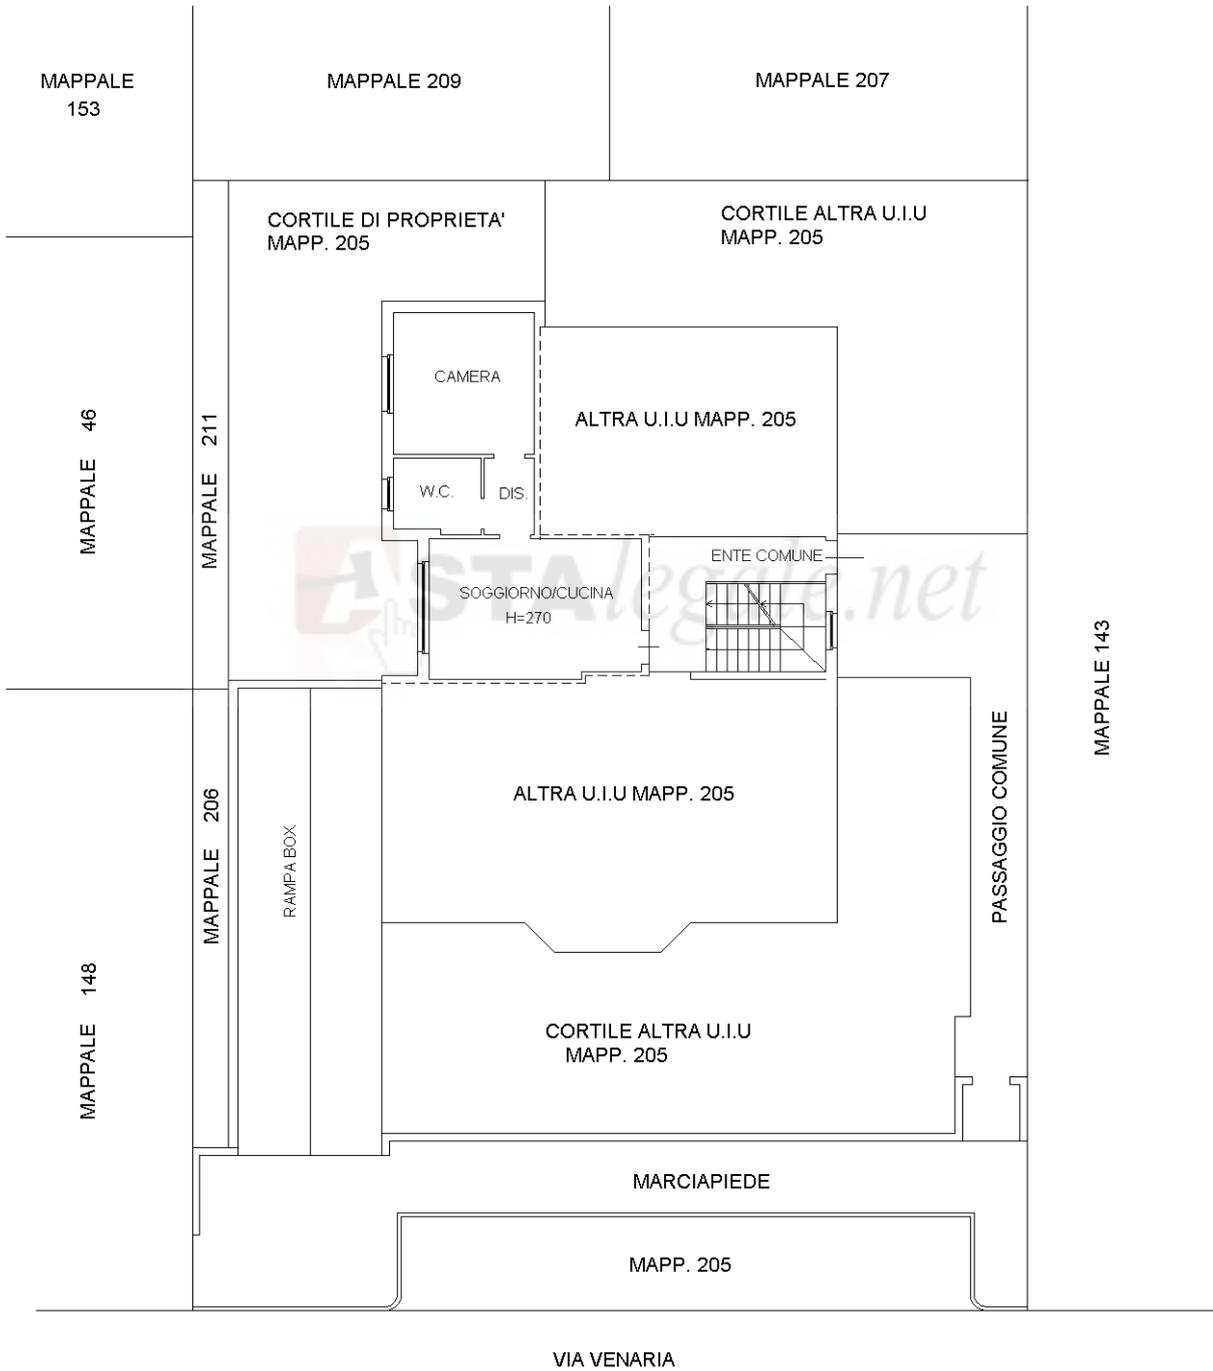

Ultima planimetria in atti