

APPARTAMENTO 18

sup. commerciale:	122 mq
terrazza e balconi:	38 mq * 0,5 = 19 mq
garage:	27 mq * 0,5 = 13,5 mq
parti comuni:	10 mq

totale sup. commerciale	164,50 mq
-------------------------	-----------


MATERIALI

pavimento zona giorno:
Marazzi Cementum Nickel 60x120

Berti Vepal Rovere Natural colore Neutral
pavimento zona notte:

**pavimento e rivestimento bagno finestrato:
Marazzi Allmarble Fior di Pesco Carnico 60x120**

pavimento e rivestimento bagno cieco:
Marazzi Allmarble Crema Marfil 60x120

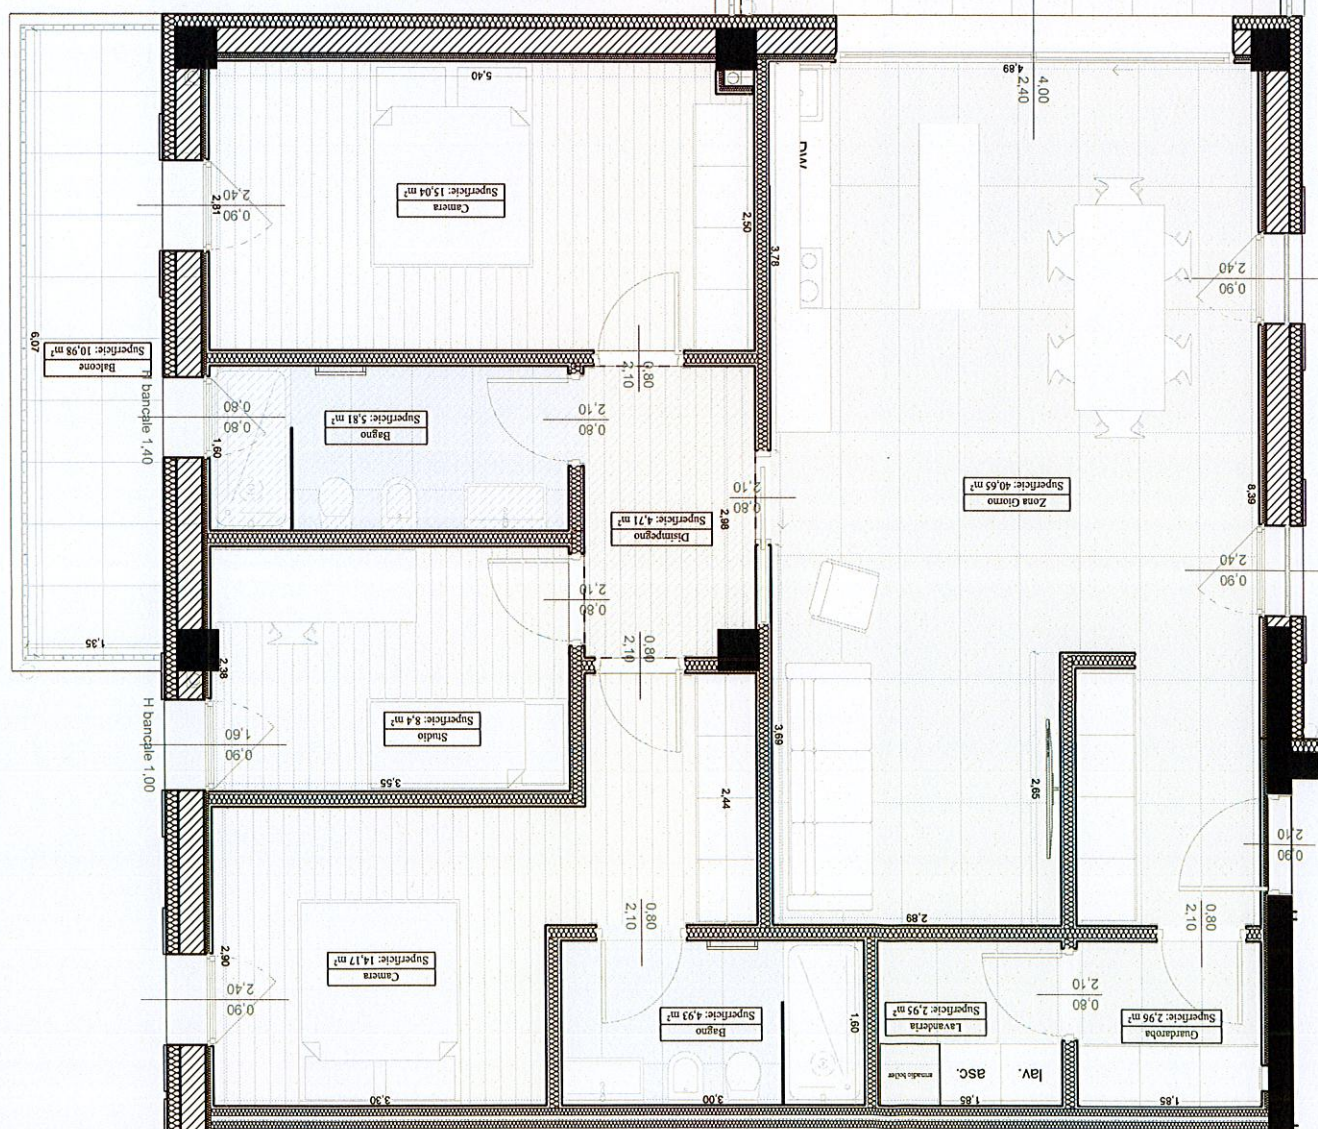

PIANTA APPARTAMENTO 18 - scala 1:50