

**Agenzia del Territorio
CATASTO FABBRICATI
Ufficio Provinciale di
Milano**

Dichiarazione protocollo n. MI0565801 del 15/06/2007

Planimetria di u.i.u. in Comune di Milano

Via Carlo Torre

civ. 23

Identificativi Catastali:

Sezione:

Foglio: 519

Particella: 402

Subalterno: 44

Compilata da:

Franchini Maurizio

Iscritto all'albo:

Ingegneri

Prov. Milano


N. 14939

Scheda n. 1

Scala 1:200



PIANO TERRA

h.2.70

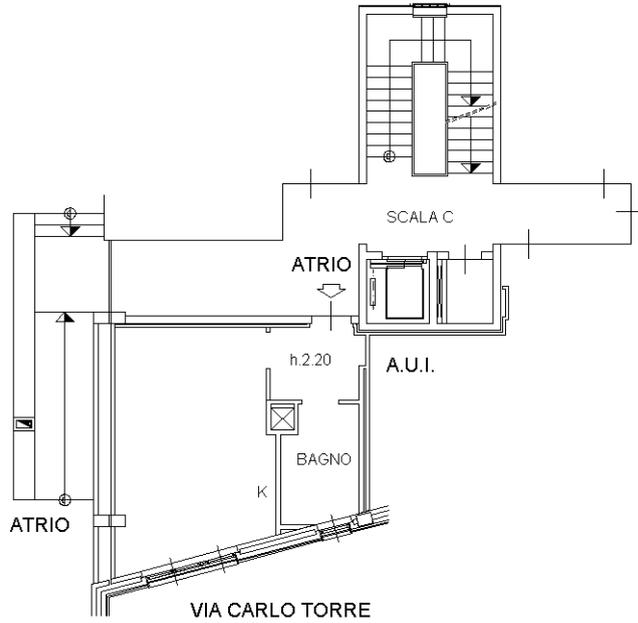

PIANO SECONDO INTERRATO

h.2.50

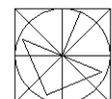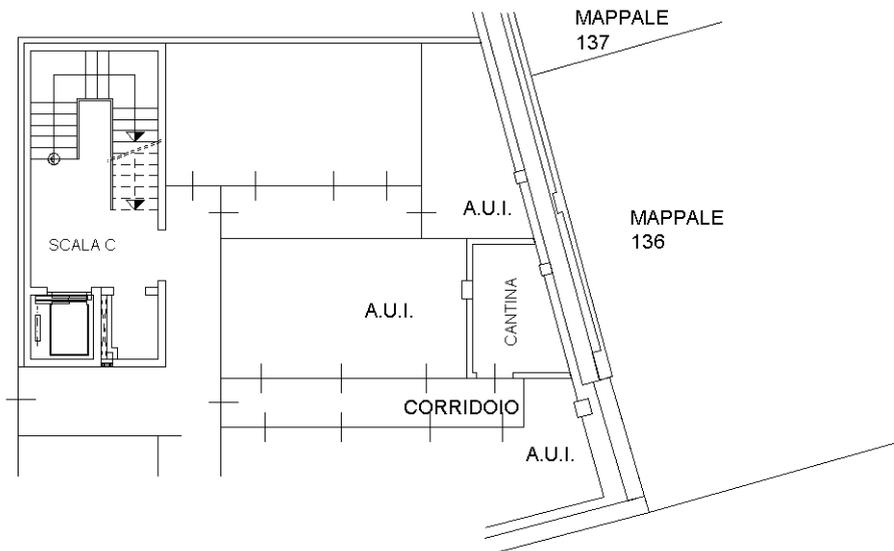

Ultima planimetria in atti