

Agenzia del Territorio
CATASTO FABBRICATI
 Ufficio Provinciale di
Varese

Dichiarazione protocollo n. _____ del _____
 Planimetria da u.d.u. in Comune di Saronno
 Via Edoardo Balestrini

clv. 5

Identificativi Catastali:

Sezione: SA
 Foglio: 5
 Particella: 271
 Subalterno: 8



Compilata da:
Visconti Fabio
 Iscritto all'albo:
 Geometri

Prov. Como

N. 2365

Scheda n. 1

Scala 1:200

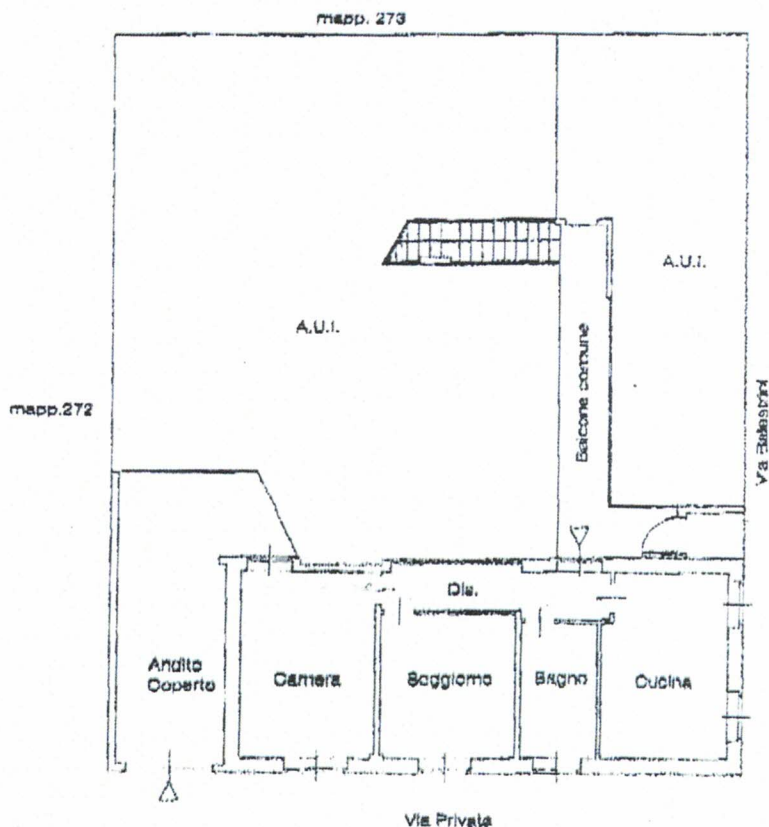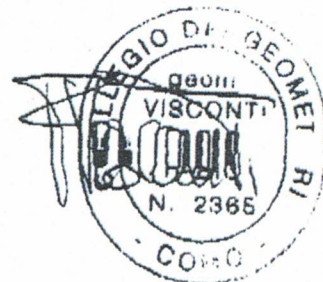

Piano Terra H=280

