



TABELLA DELLE SUPERFICI

Superfici nette	
Nome	Superficie
Bagno	5.51mq
Sgabuzzino	10.59mq
Ufficio	11.36mq
Open Space	148.88mq

Superfici lorde	
Nome	Superficie
Superficie lorda complessiva	192.53mq

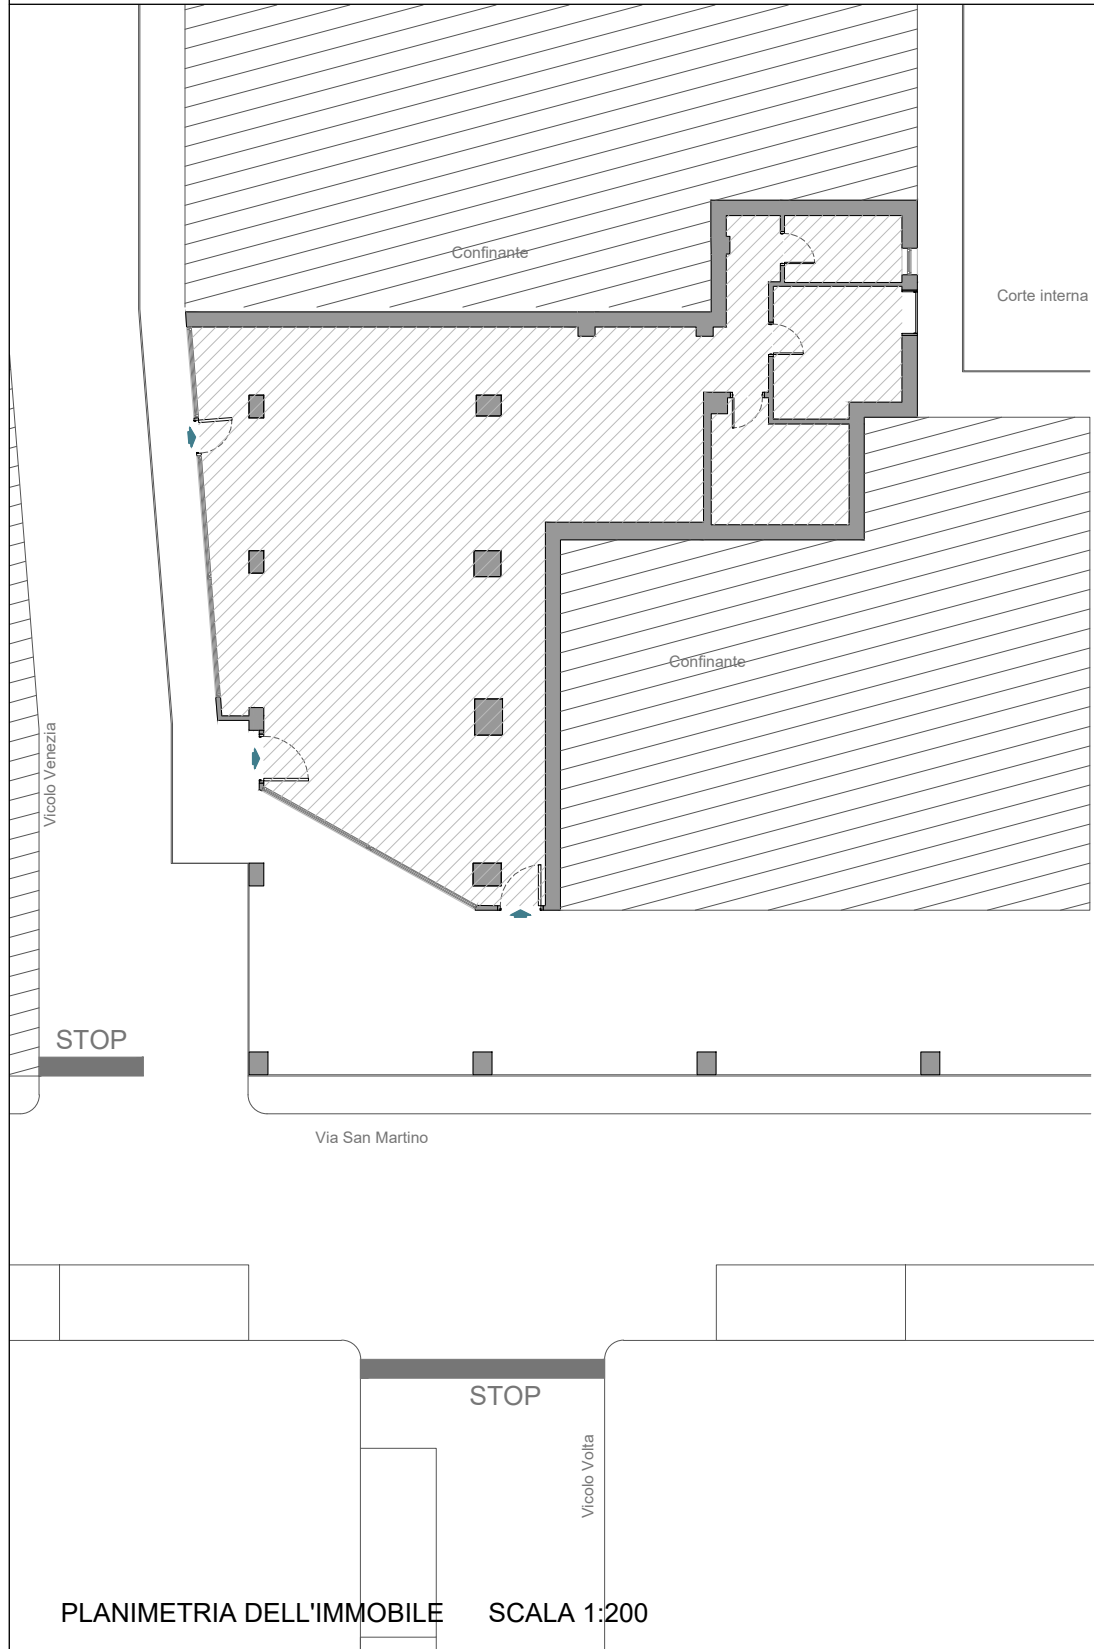

PLANIMETRIA DELL'IMMOBILE SCALA 1:200

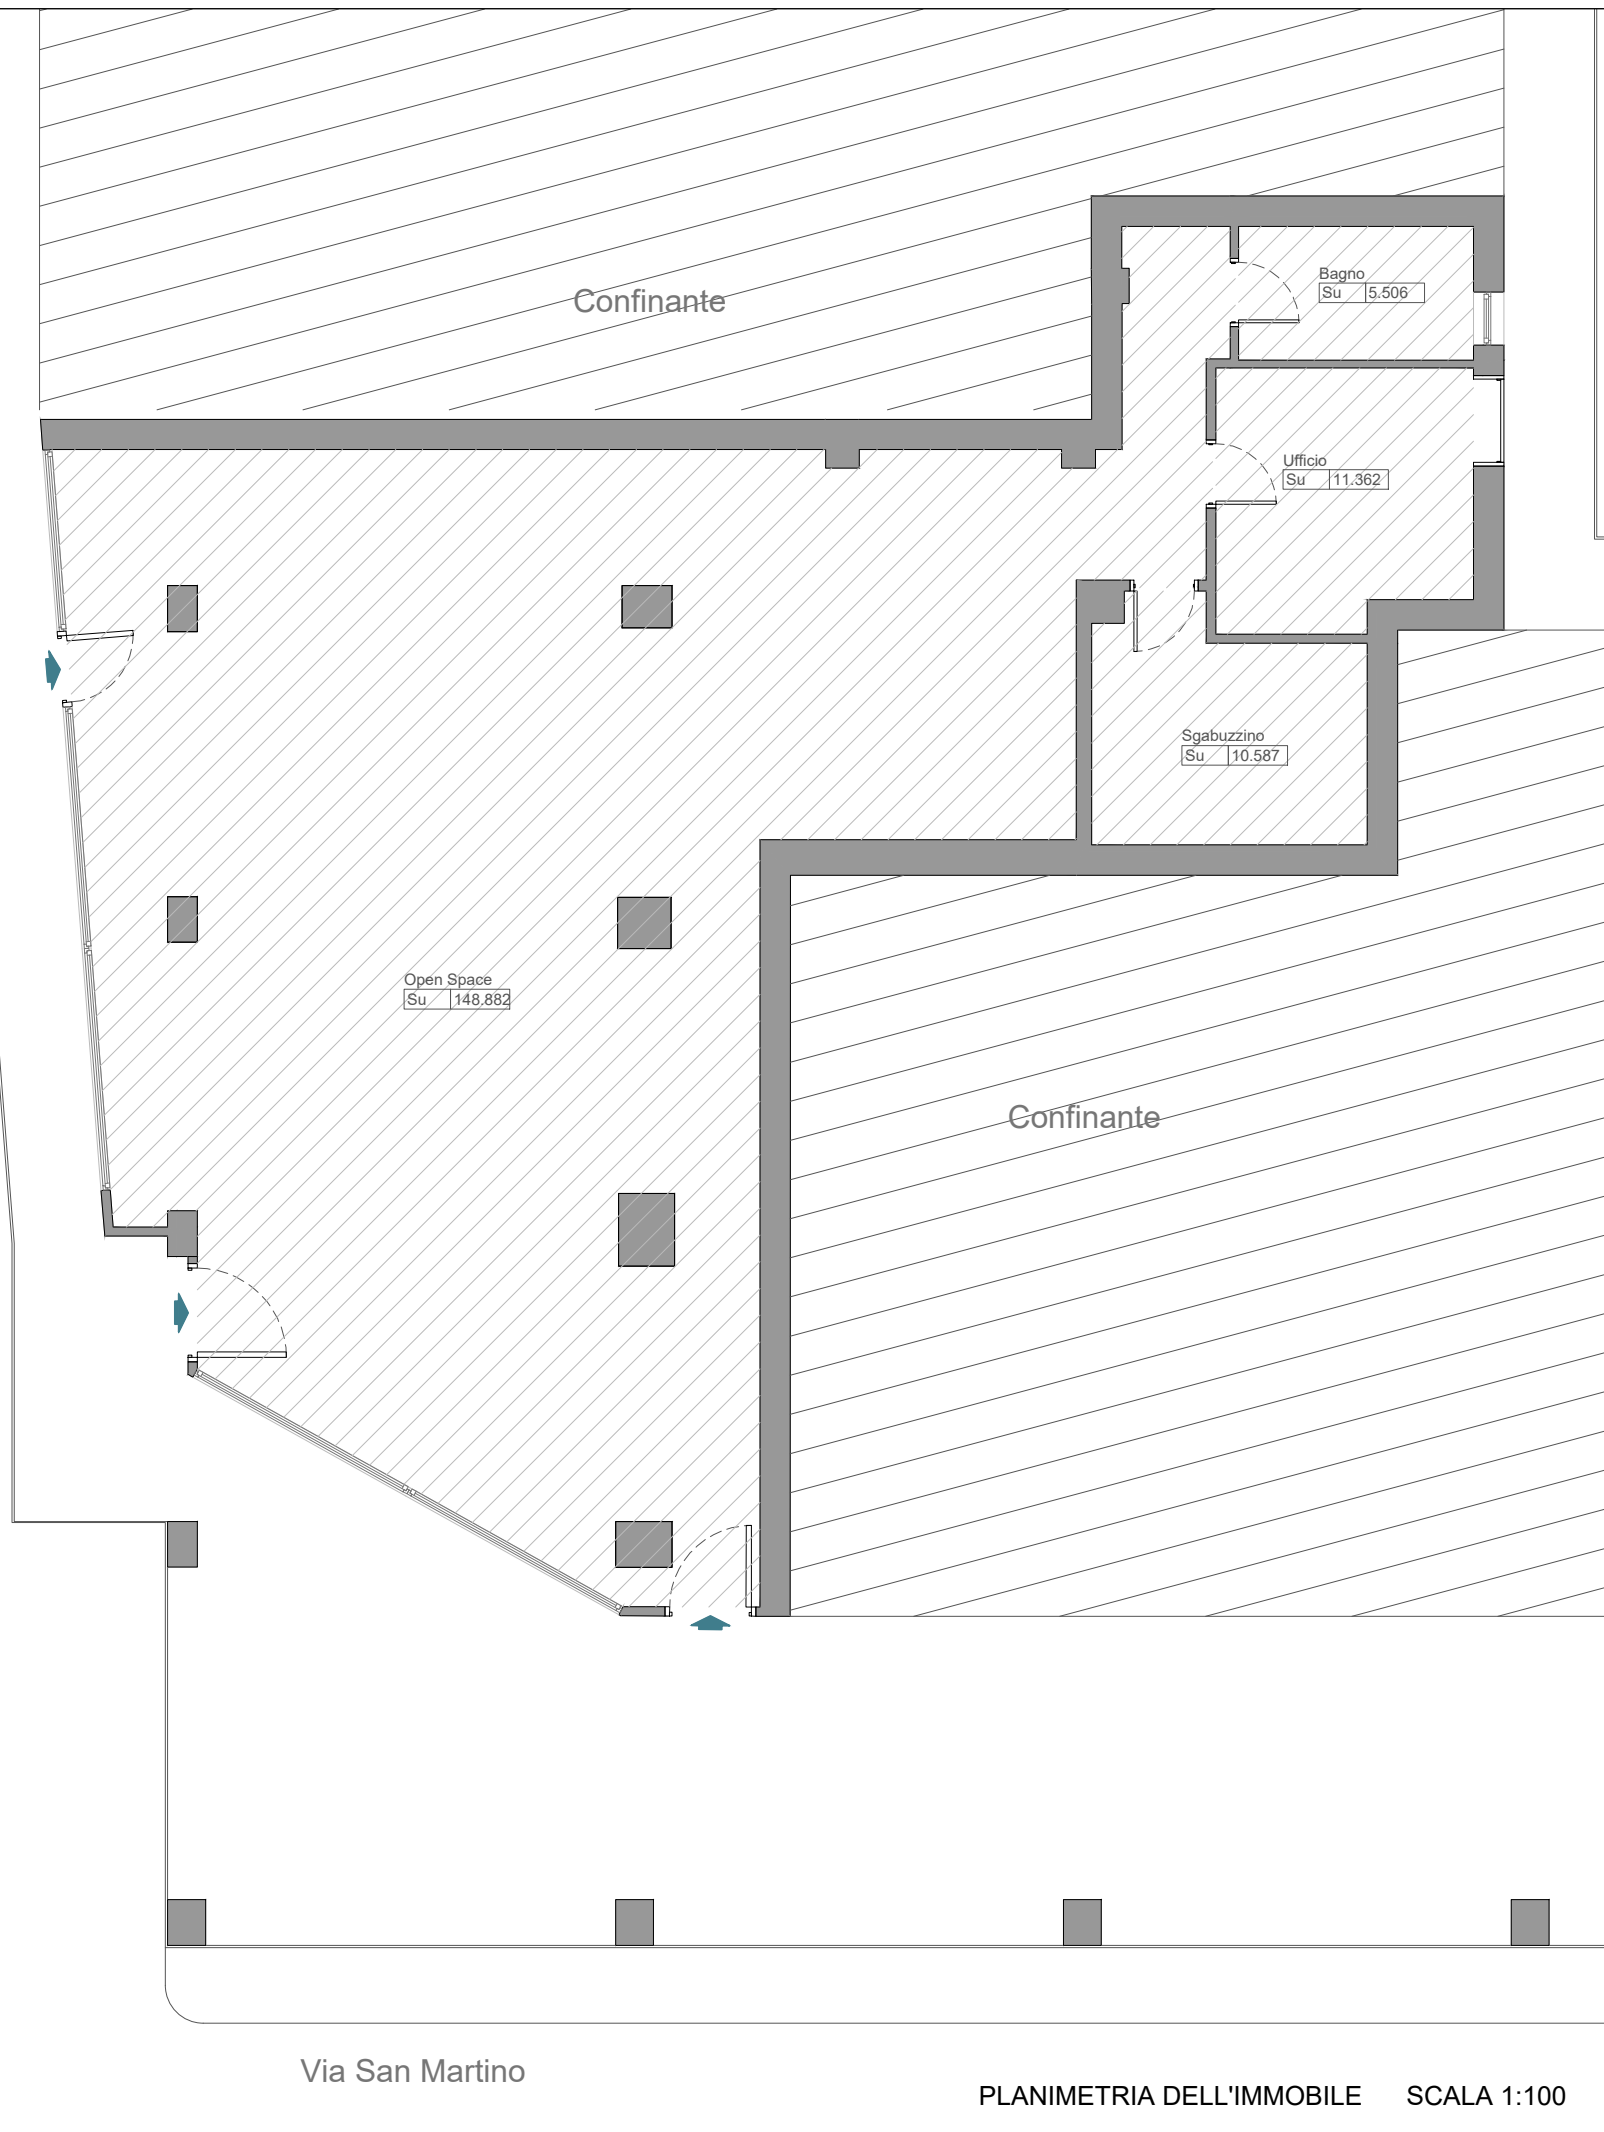

Via San Martino

PLANIMETRIA DELL'IMMOBILE SCALA 1:100