


ELABORATO PLANIMETRICO	Compilato da: [REDACTED]	Iscritto all'albo: Ingegneri	Prov. Macerata
	Comune di Cingoli	Foglio: 95	Particella: 52
Dimostrazione grafica dei subalberi		Tipo Mappale n. 53274 del 19/05/2006 Scala 1 : 500	

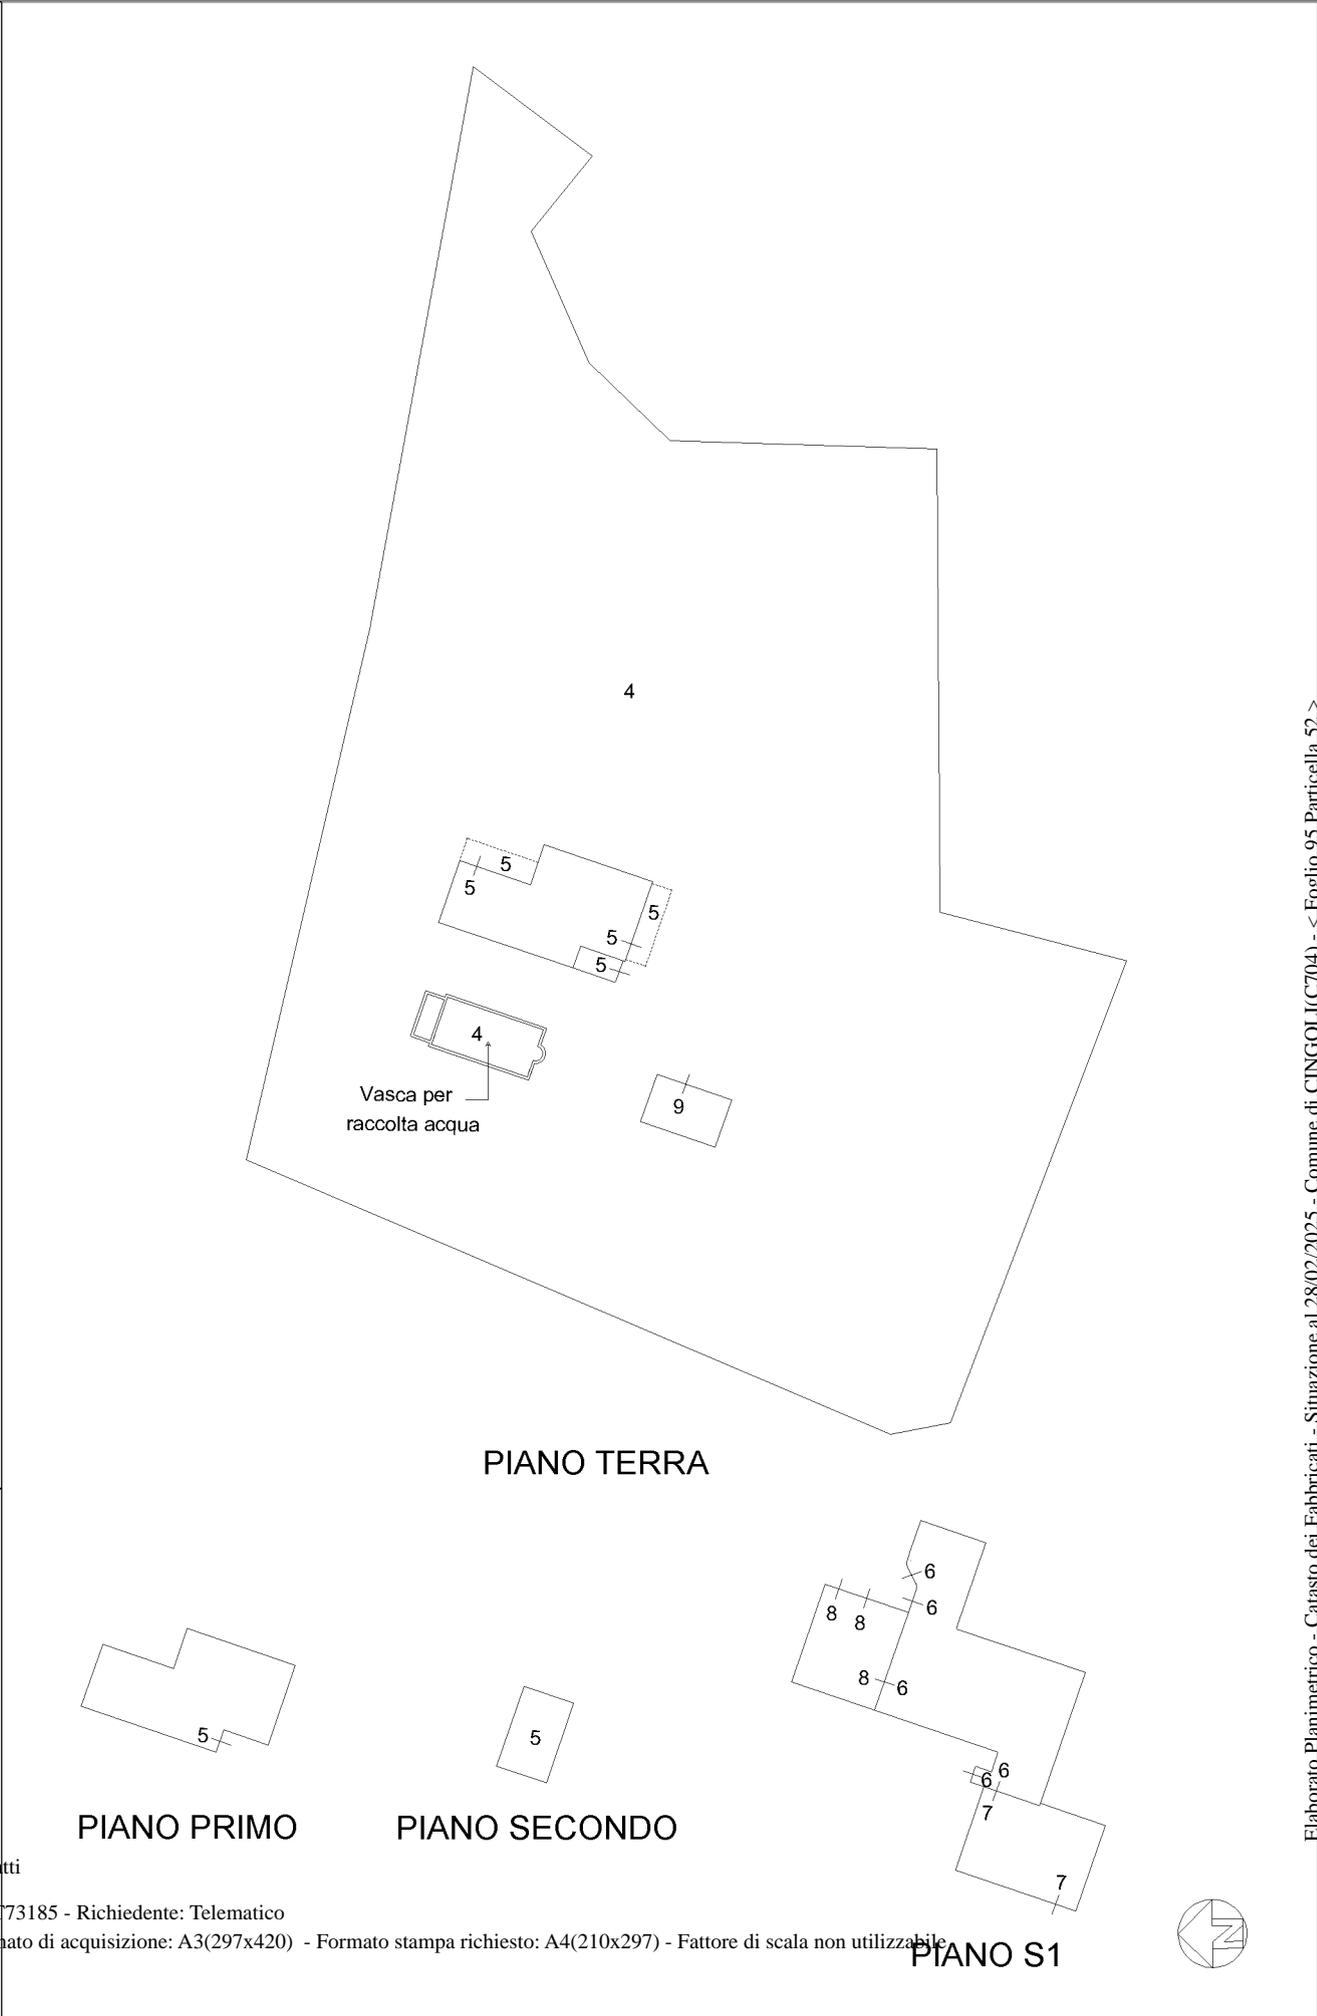

Agenzia del Territorio
CATASTO FABBRICATI
 Ufficio provinciale di Macerata
 Ultima planimetria in atti



N=29900

E=30000

1 Particella: 59

Scala originale: 1:2000


Dimensione cornice: 534.000 x 378.000 m. Protocollo pratica T74821/2025

Comune: (MC) CINGOLI

Foglio: 95


28-Feb-2025 10:4:56

CINGOLI VIA LIONI N° 1
 FOGLIO 95 P.LLA 52 SUB. 5-6-7-8-9
 LOTTO 70

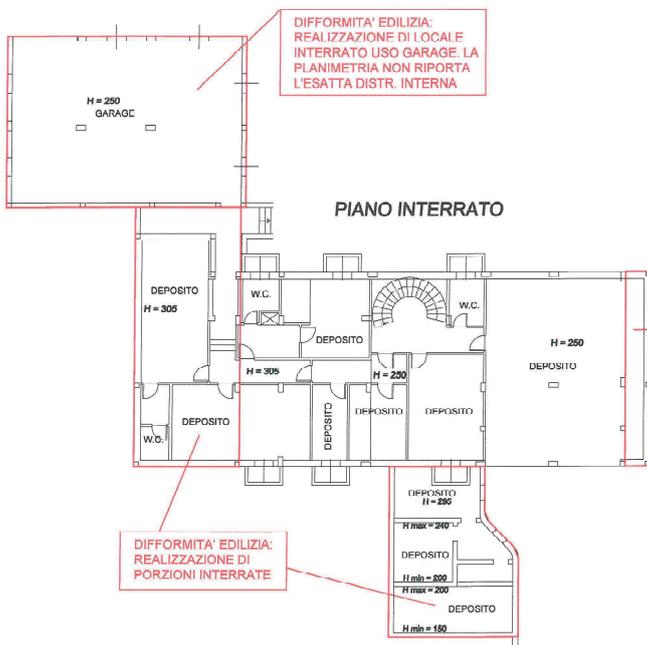

DIFFORMITA' EDILIZIA:
 CAMBIO DI DESTINAZIONE DA
 ACCESSORIO AD ABITAZIONE


PIANO TERRA

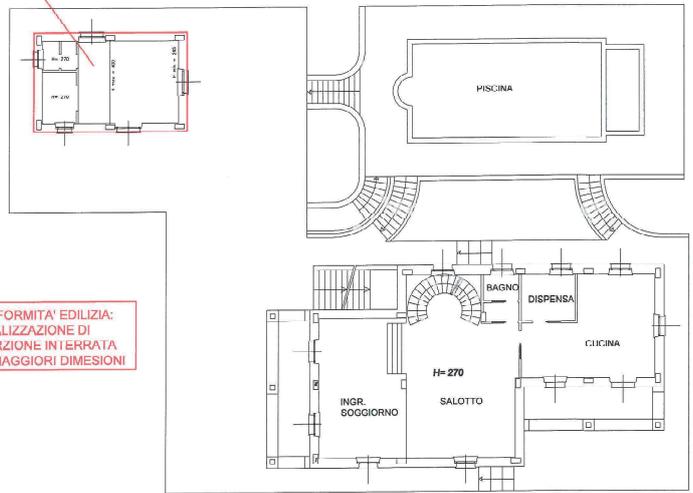

DIFFORMITA' EDILIZIA:
 REALIZZAZIONE DI
 PORZIONI INTERRATE

DIFFORMITA' EDILIZIA:
 REALIZZAZIONE DI
 PORZIONI INTERRATE
 DI MAGGIORI DIMENSIONI

PIANO PRIMO

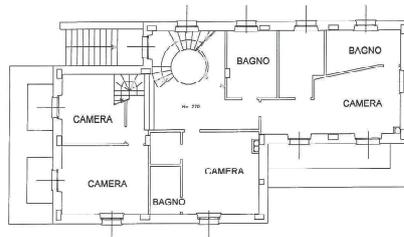

MANSARDA

