

ELABORATO PLANIMETRICO

Compilato da:

Iscritto all'albo:

Geometri

Prov. Macerata

**Agenzia delle Entrate
CATASTO FABBRICATI
Ufficio Provinciale di
Macerata**

Comune di Cingoli

Sezione: Foglio: 93


Particella: 999

Protocollo n. MC0019533 del 12/02/2024


Tipo Mappale n. del

Dimostrazione grafica dei subalterni


Scala 1 : 500

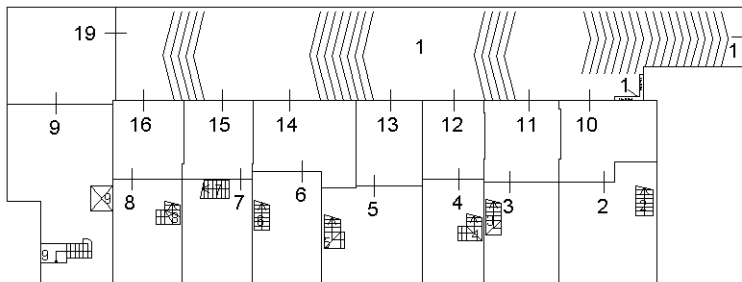

P.S.1

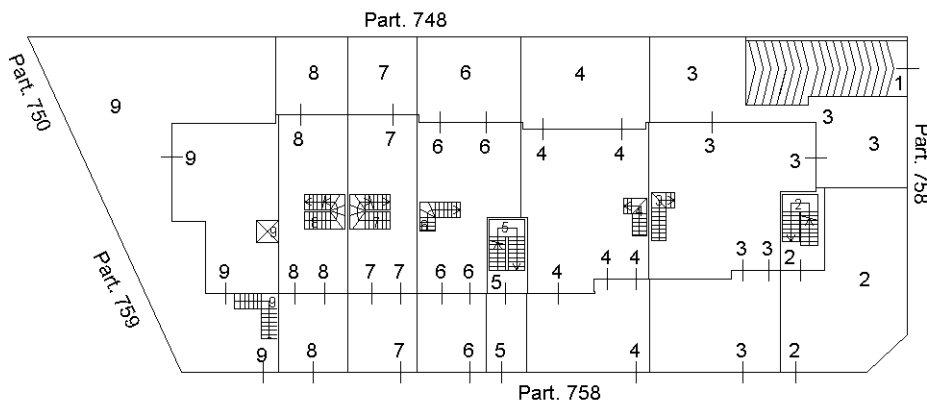

P.T.

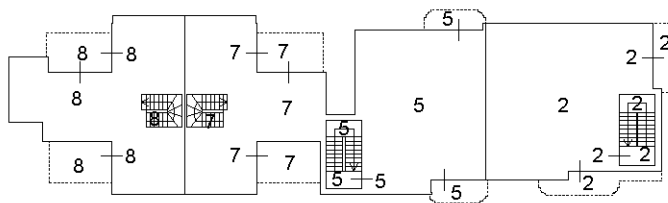

P.1
(sottotetto)

N




Ultima planimetria in atti

CINGOLI VIA MACCHIAVELLI


LEGENDA:

 ABITAZIONE FOGLIO 93 P.LLA 999 SUB. 8 (LOTTO 12)

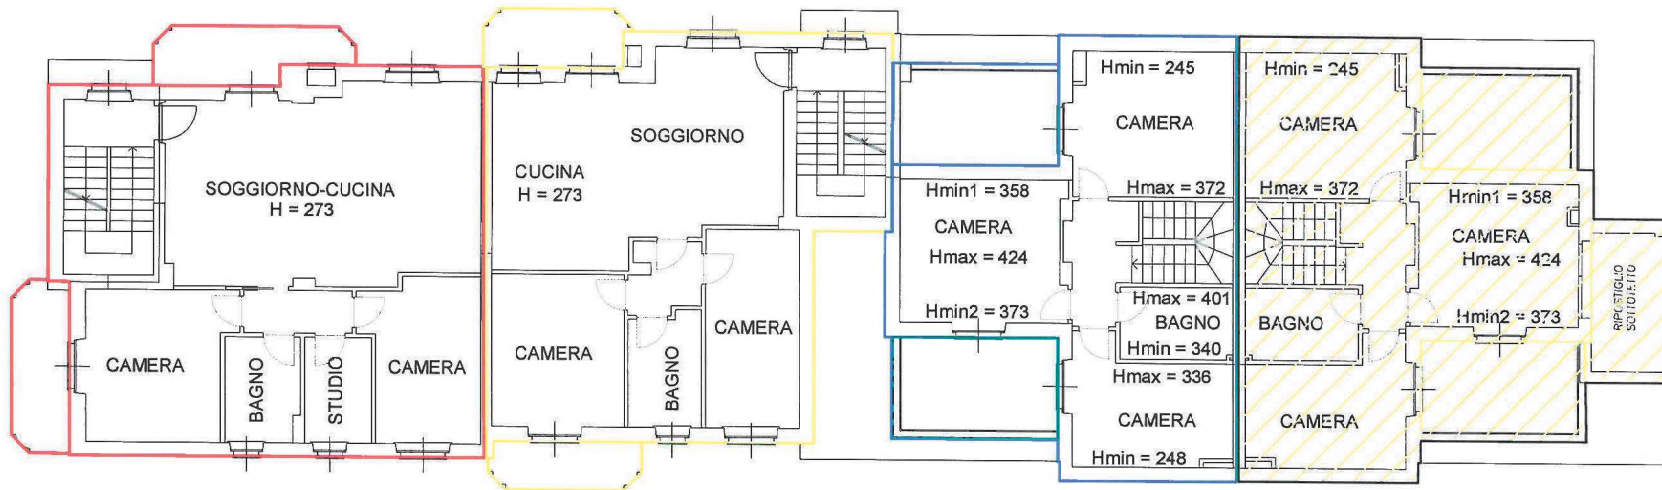


PIANO PRIMO

DIFFORMITA' EDILIZIE:
AUMENTO DI UNITA' ABITATIVE
MODIFICHE DEI PROSPETTI E DELLE PLANIMETRIE

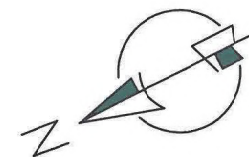

CINGOLI VIA MACCHIAVELLI


DIFFORMITA' EDILIZIE:
AUMENTO DI UNITA' ABITATIVE
MODIFICHE DEI PROSPETTI E DELLE PLANIMETRIE

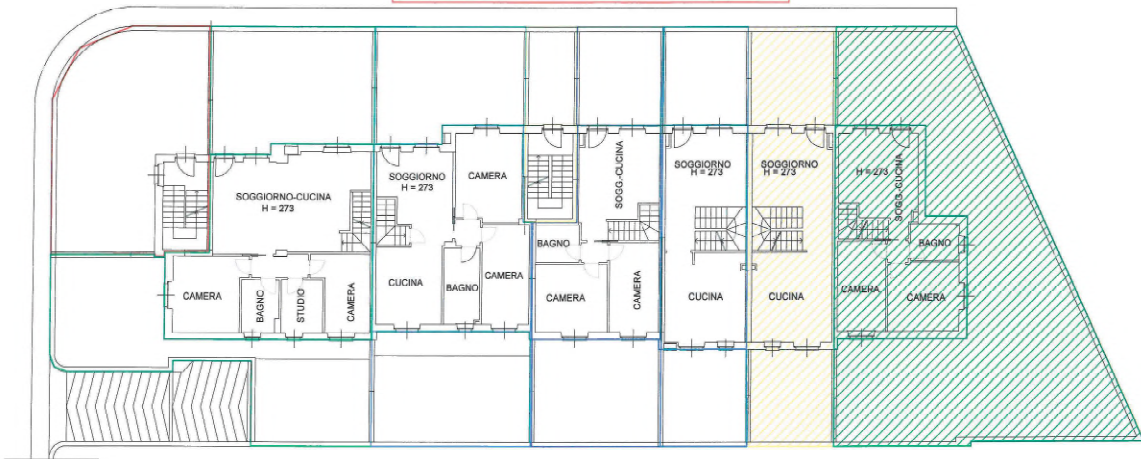

LEGENDA:

- ABITAZIONE FOGLIO 93 P.LLA 999 SUB. 8 (LOTTO 12)
- GARAGE FOGLIO 93 P.LLA 999 SUB. 16 (LOTTO 12)

PIANTA PIANO TERRA

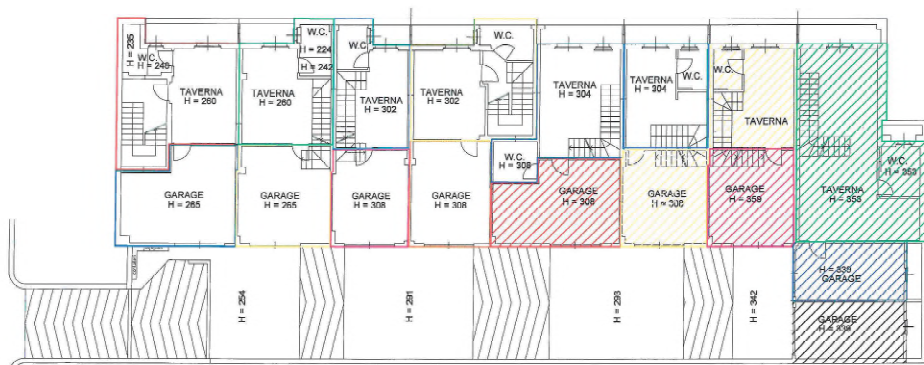

PIANTA PIANO TERRA

DIFFORMITA' EDILIZIE:
PORZIONI CON AUMENTO DI SUPERFICIE ABITABILE