

**ELABORATO PLANIMETRICO**

Compilato da:

Iscritto all'albo:

Geometri

Prov. Macerata

**Agenzia delle Entrate  
CATASTO FABBRICATI  
Ufficio Provinciale di  
Macerata**

Comune di Cingoli

Sezione: Foglio: 93


Particella: 999

Protocollo n. MC0019533 del 12/02/2024


Tipo Mappale n. del

Dimostrazione grafica dei subalterni


Scala 1 : 500

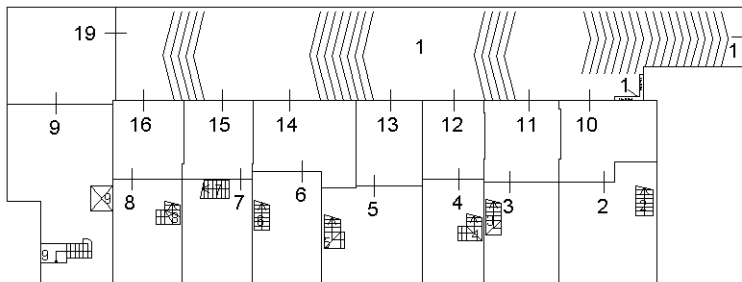

P.S.1

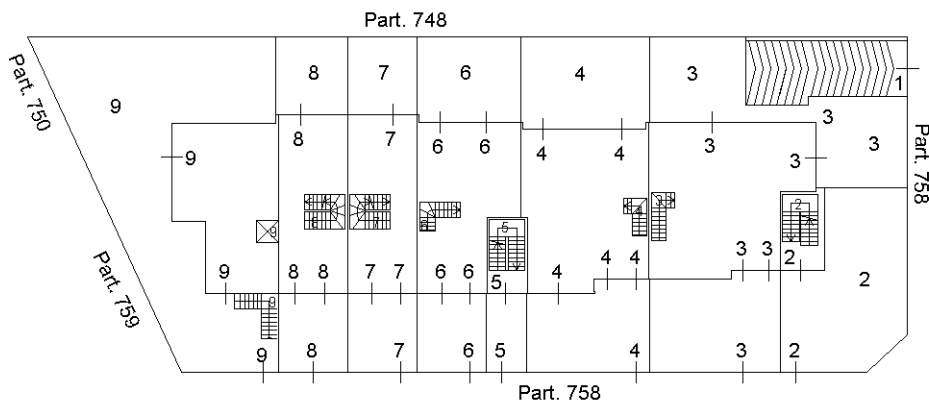


P.T.

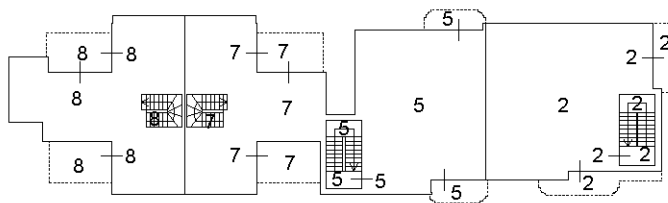

P.1

(sottotetto)

N

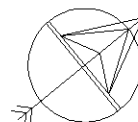


Ultima planimetria in atti

# CINGOLI VIA MACCHIAVELLI


LEGENDA:

 ABITAZIONE FOGLIO 93 P.LLA 999 SUB. 5 (LOTTO 9)

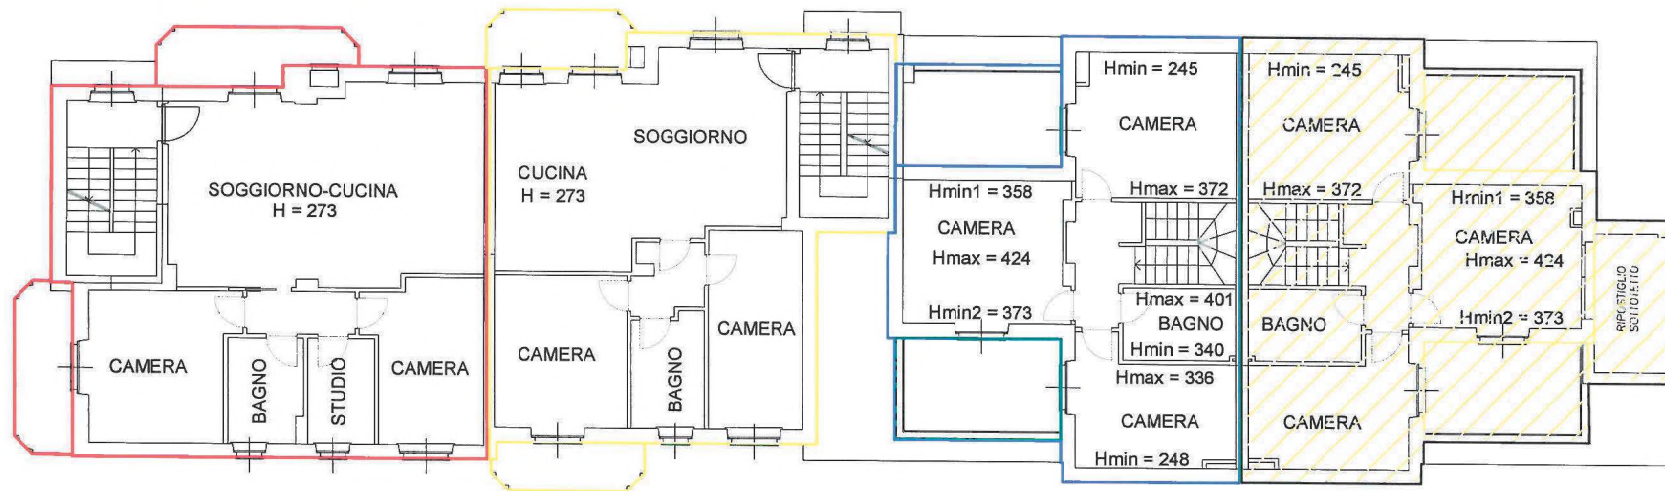


PIANO PRIMO

DIFFORMITA' EDILIZIE:  
AUMENTO DI UNITA' ABITATIVE  
MODIFICHE DEI PROSPETTI E DELLE PLANIMETRIE

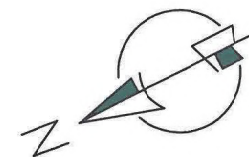

CINGOLI VIA MACCHIAVELLI


DIFFORMITA' EDILIZIE:  
AUMENTO DI UNITA' ABITATIVE  
MODIFICHE DEI PROSPETTI E DELLE PLANIMETRIE

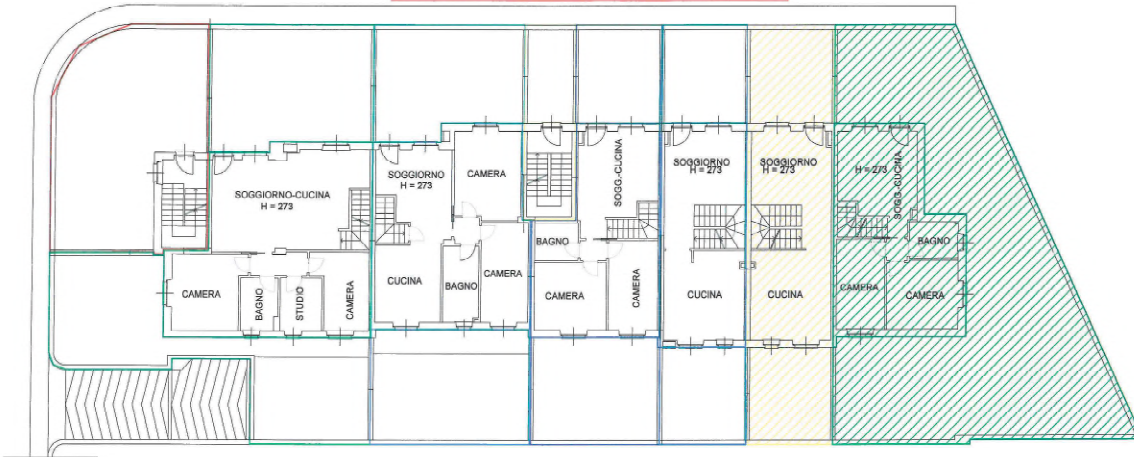

PIANTA PIANO TERRA

LEGENDA:

- ABITAZIONE FOGLIO 93 P.LLA 999 SUB. 5 (LOTTO 9)
- GARAGE FOGLIO 93 P.LLA 999 SUB. 13 (LOTTO 9)

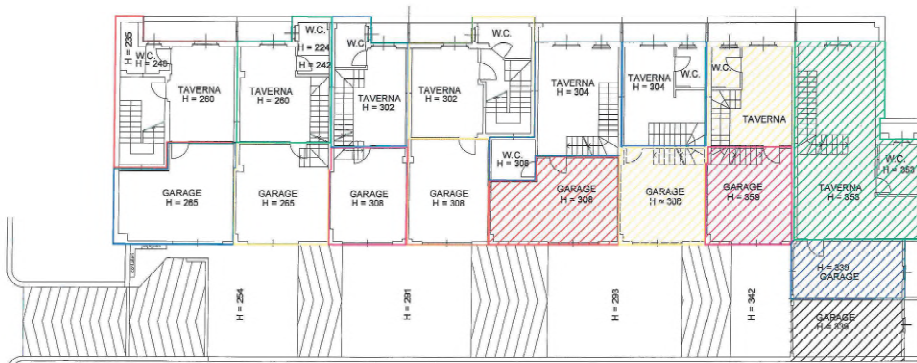

PIANTA PIANO TERRA

DIFFORMITA' EDILIZIE:  
PORZIONI CON AUMENTO DI SUPERFICIE ABITABILE

