




Planimetria di u.i.u. in Comune di PERUGIA via Campo Battaglia civ.

Via Campo Battaglia

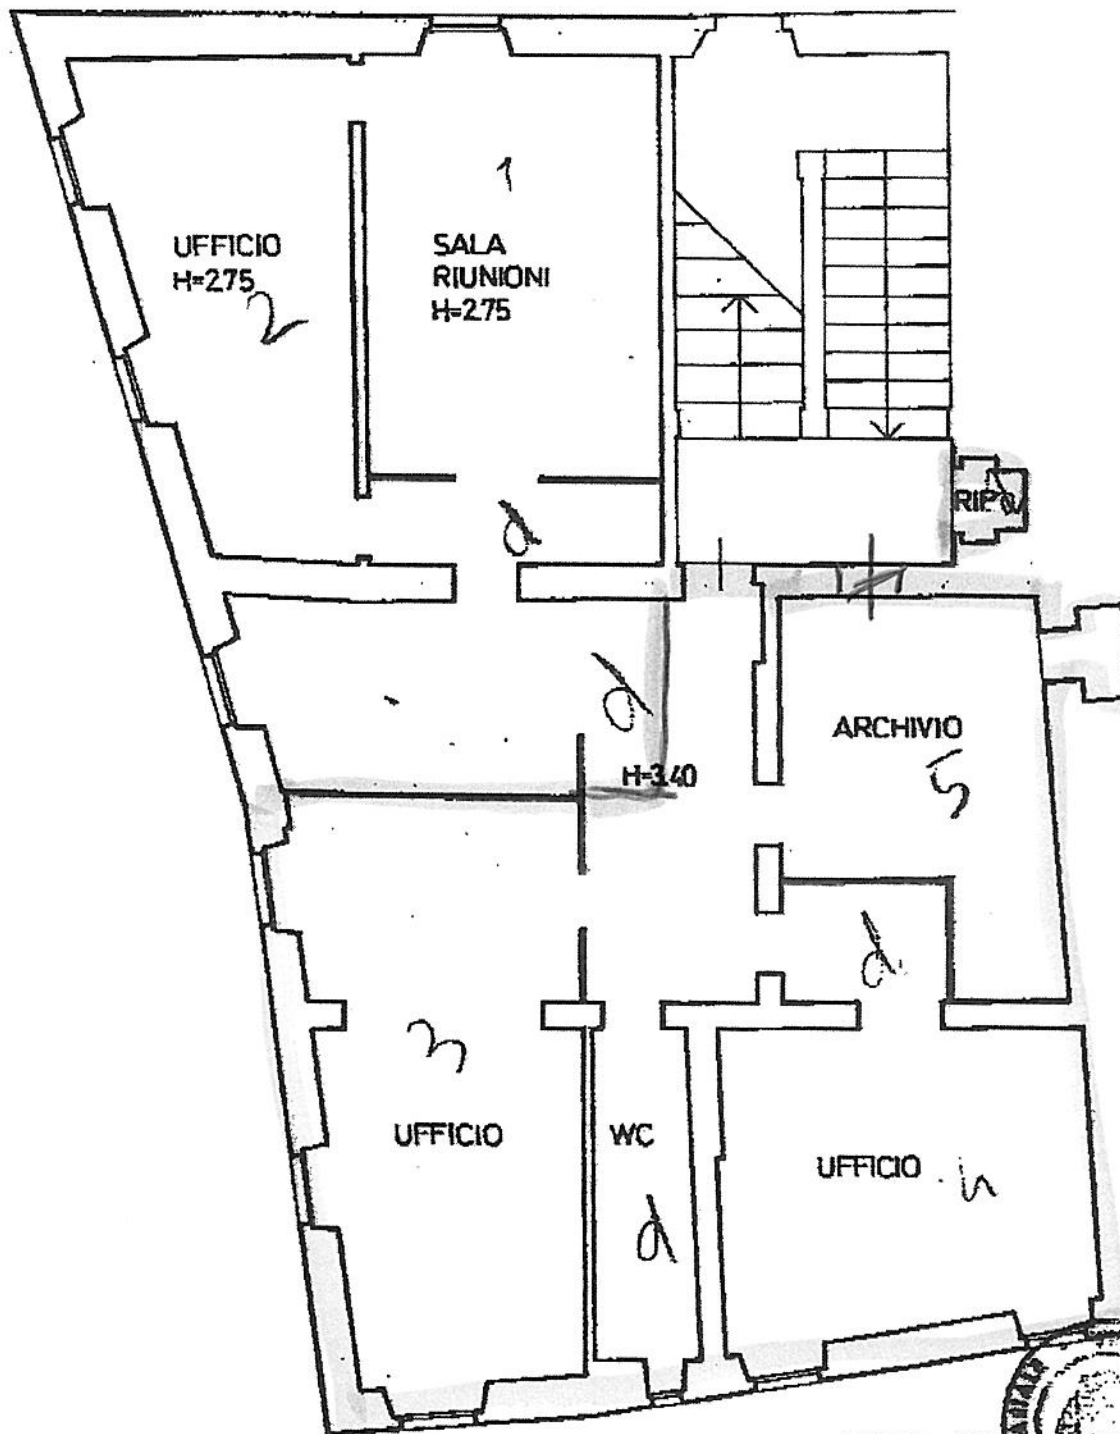

ORIENTAMENTO



SCALA DI 1:100

PIANO PRIMO

Dichiarazione di N.C. ☐
Denuncia di variazione ☒

Identificativi catastali
F. 102
n. 90 sub. 12

Compilata dal
(Titolo, cognome e nome)

Il CAPO SEZ. DEMANIO e PATRIMONIO
iscritto all'atto di
(Comm. Claudio Venturini)
della provincia di
data Firma [Signature]




RISERVATO ALL'UFFICIO

23 DIC. 1991

29817/92



 Planimetria di u.i.u. in Comune di PERUGIA via Campo Battaglia civ.

Via Campo Battaglia

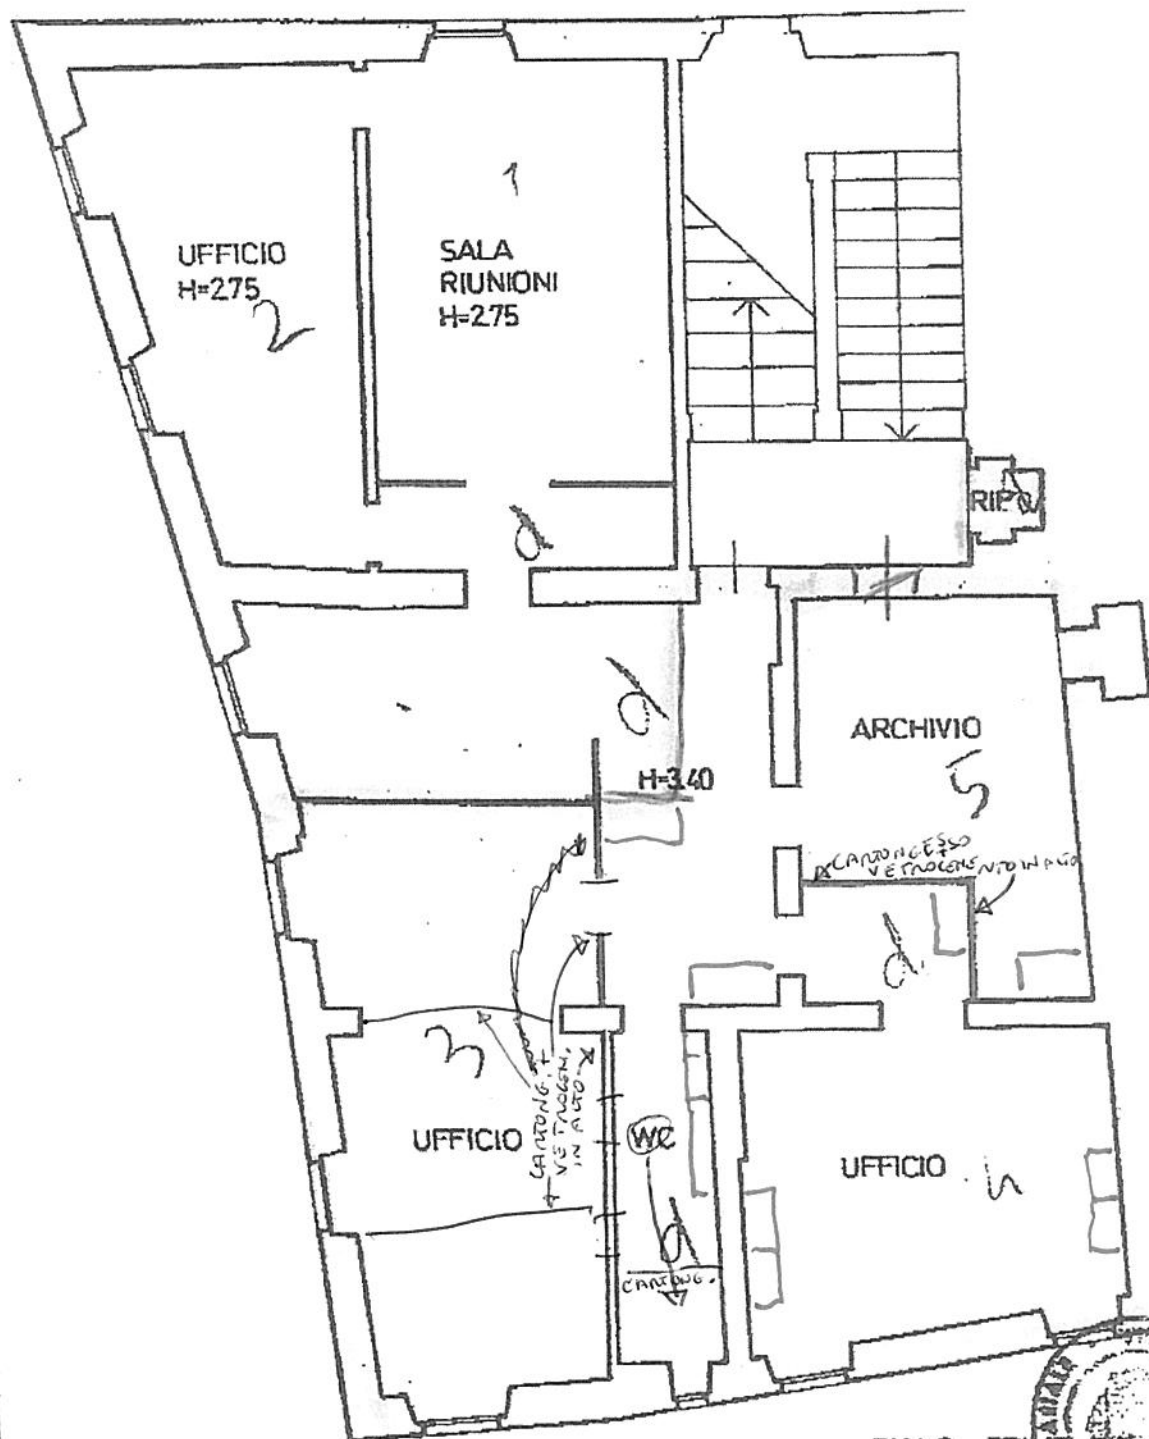

PIANO PRIMO

ORIENTAMENTO

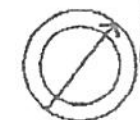

SCALA DI 1:100

 Dichiarazione di N.C. ☐
 Denuncia di variazione ☒

Identificativi catastali

F. 402

n. 90 sub. 12

 Compilata dal
 (Misto, cognome e nome)

 Il CAPO SEZ. DEMANIO e PATRIMONIO
 iscritto all'atto di
 della provincia di

data Firma



RISERVATO ALL'UFFICIO

23 DIC. 1991

29517/92