

**Agenzia del Territorio  
CATASTO FABBRICATI  
Ufficio Provinciale di  
Massa**





Identificativi Catastali:  
Sezione: 77  
Foglio: 77  
Particella: 925  
Subalterno:

Compilata da:  
Tavarini Stefano  
Iscritto all'albo:  
Geometri  
Prov. Massa

Prov. Massa

N. 860

Scheda n. 1      Scala 1:200

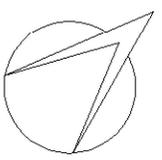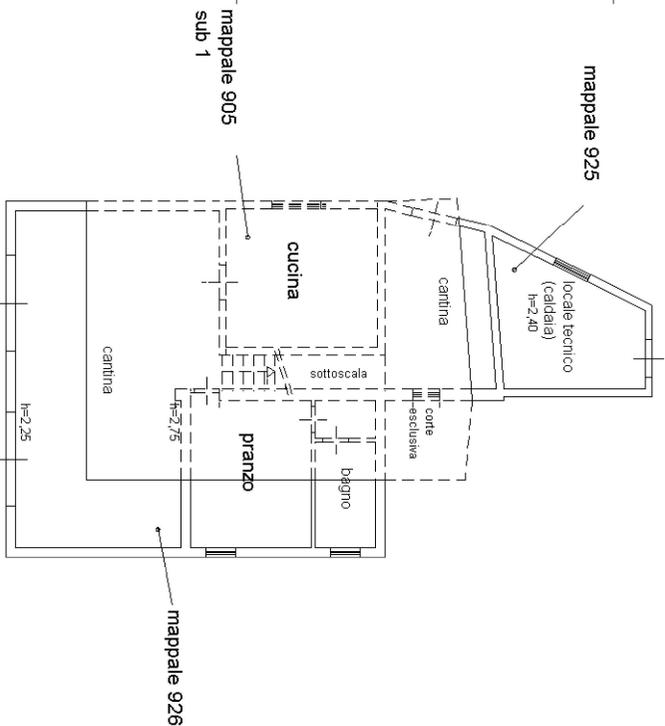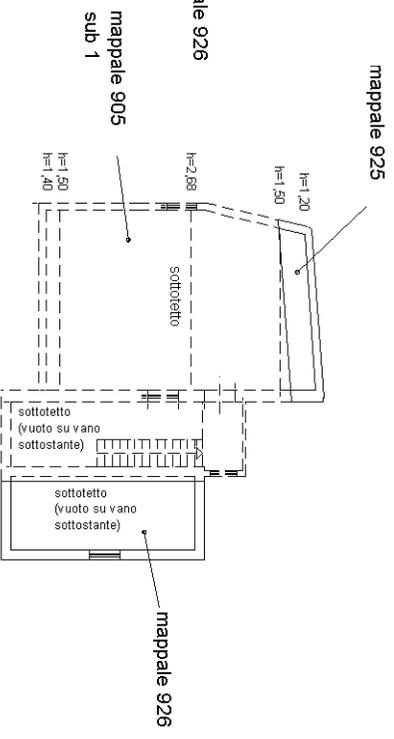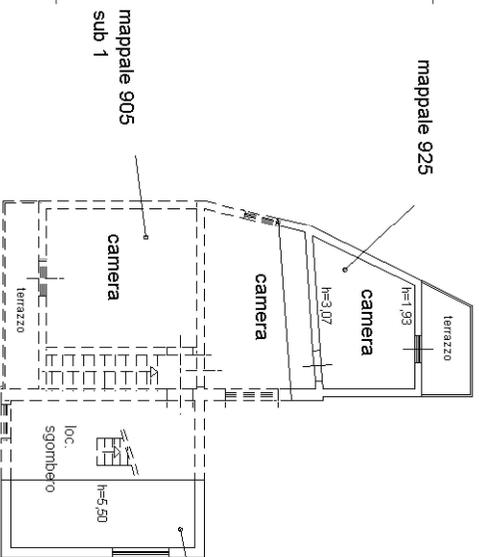

**Agenzia del Territorio  
CATASTO FABBRICATI  
Ufficio Provinciale di  
Massa**

Dichiarazione protocollo n. MS0069549 del 24/04/2008

Planimetria di u.i.u. in Comune di Carrara

Via Acquafiora

civ. 6

Identificativi Catastali:

Sezione:

Foglio: 77

Particella: 905

Subalterno: 1

Compilata da:

Tavarini Stefano


Iscritto all'albo:

Geometri

Prov. Massa

N. 860


Scheda n. 1 Scala 1:200

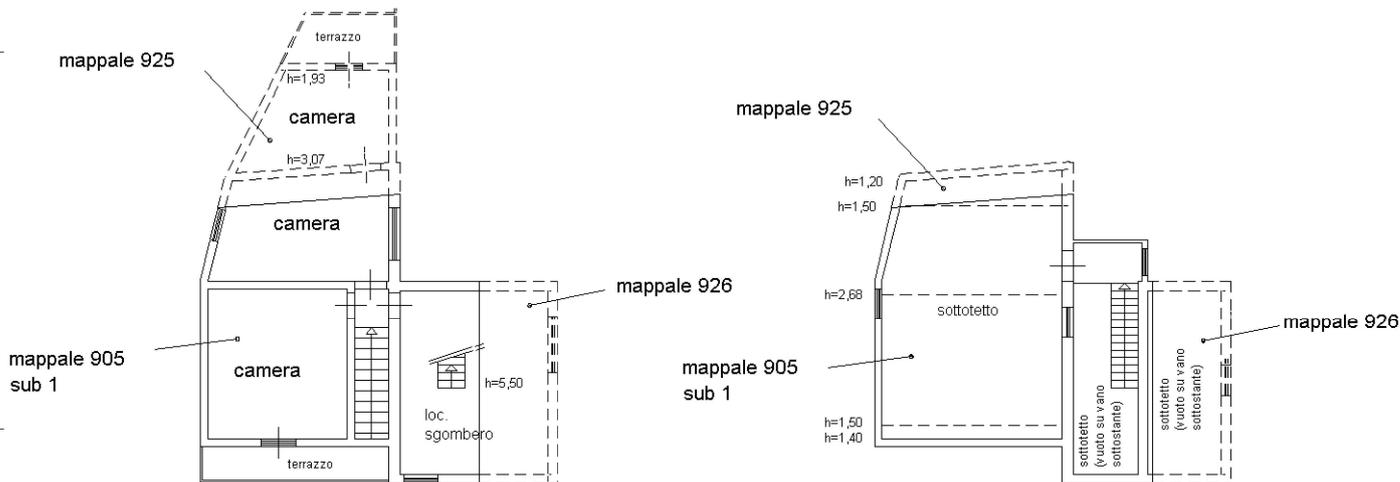

**piano primo**


h=2,70

**piano secondo  
(sottotetto)**

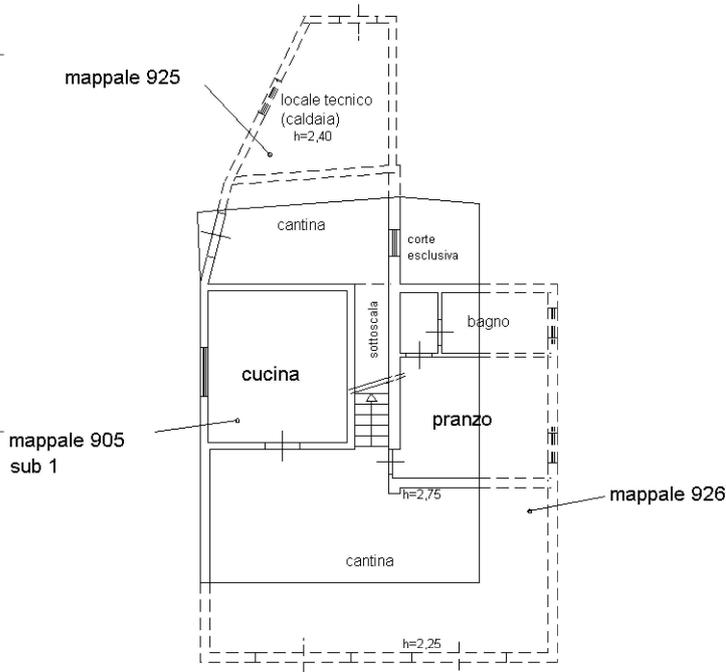

**piano terra**

h=2,70

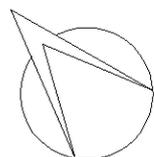

Ultima planimetria in atti




**Agenzia del Territorio  
CATASTO FABBRICATI  
Ufficio Provinciale di  
Massa**

<b>ELABORATO PLANIMETRICO</b>	
Compilato da: Tavarini Stefano	
Iscritto all'albo: Geometri	
Prov. Massa	N. 860


Comune di Carrara	Protocollo n. MS0069549 del 24/04/2008
Sezione: Foglio: 77 Particella: 905	Tipo Mappale n. del

Dimostrazione grafica dei subalterni Scala 1 : 500


mappale 905  
mappale 925  
mappale 926

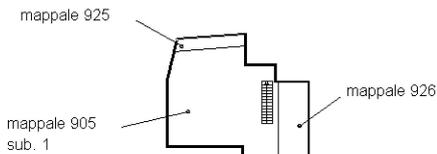


**piano secondo  
(sottotetto)**

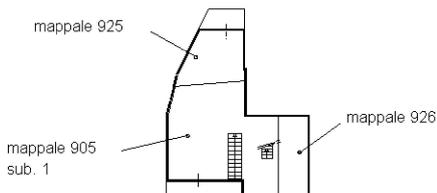

**piano primo**

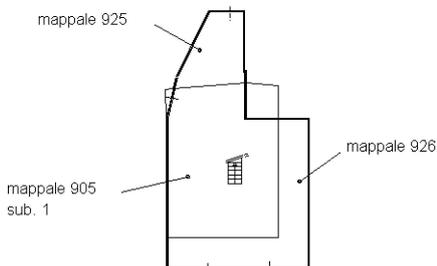

**piano terra**

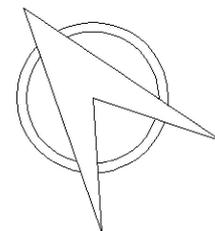

Ultima planimetria in atti

