

Agenzia del Territorio
CATASTO FABBRICATI
Ufficio Provinciale di
Roma

Dichiarazione protocollo n. RM0209172del 15/02/2011

Planimetria di u.i.u. in Comune di Rignano Flaminio

Via Dei Borgia

civ. 7

Identificativi Catastali:

Sezione:

Foglio: 8

Particella: 566

Subalterno: 5

Compilata da:
Enrico Rocchi


Iscritto all'albo:
Geometri

Prov. Roma

N. 9278

Scheda n. 1

Scala 1:200

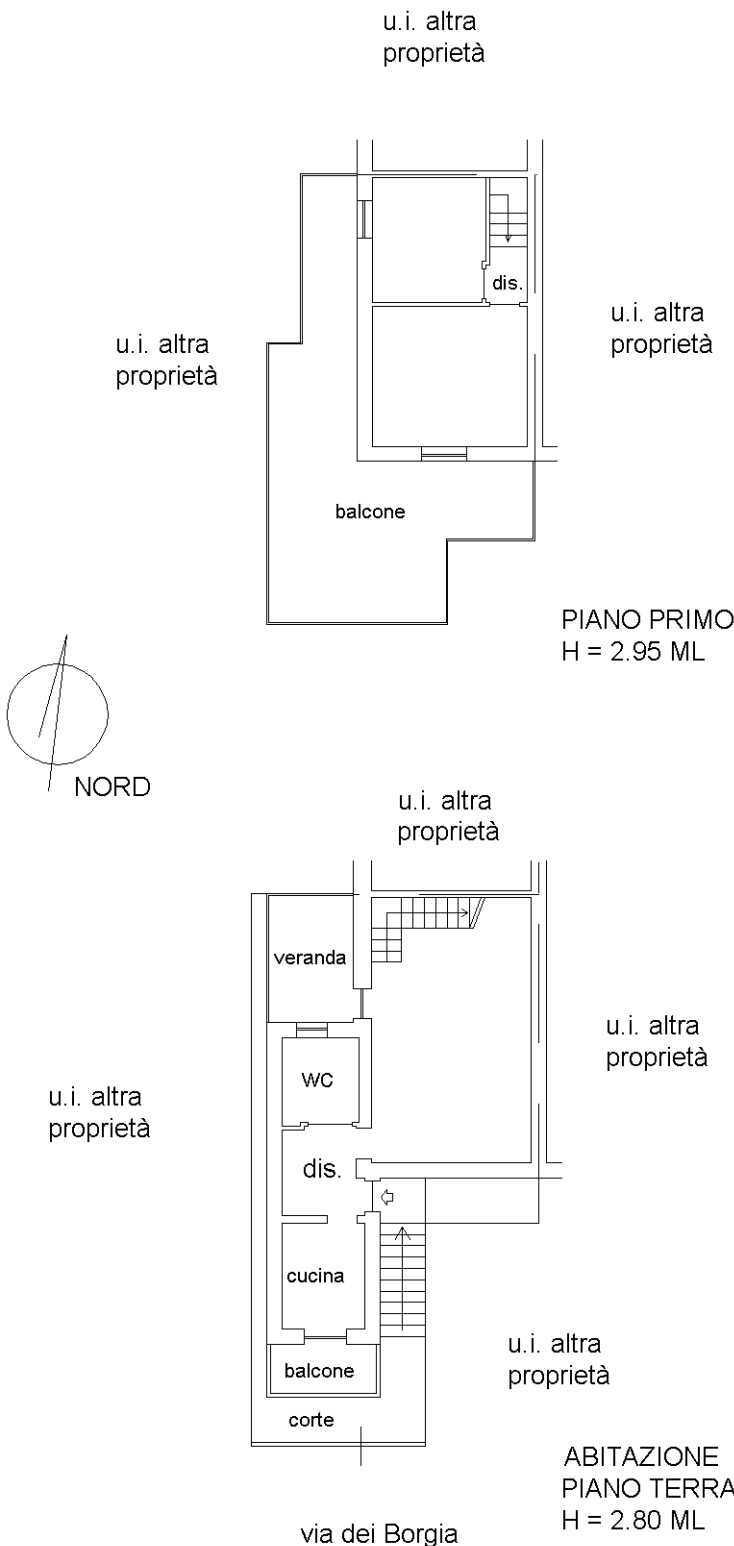


Ultima planimetria in atti

Agenzia del Territorio
CATASTO FABBRICATI
Ufficio Provinciale di
Roma

Dichiarazione protocollo n. RM0209111 del 15/02/2011	
Planimetria di u.i.u. in Comune di Rignano Flaminio	
Via Dei Borgia	civ. 5
Identificativi Catastali:	Compilata da:
Sezione:	Enrico Rocchi
Foglio: 8	Iscritto all'albo:
Particella: 566	Geometri
Subalterno: 1	Prov. Roma
	N. 9278

Scheda n. 1 Scala 1:100

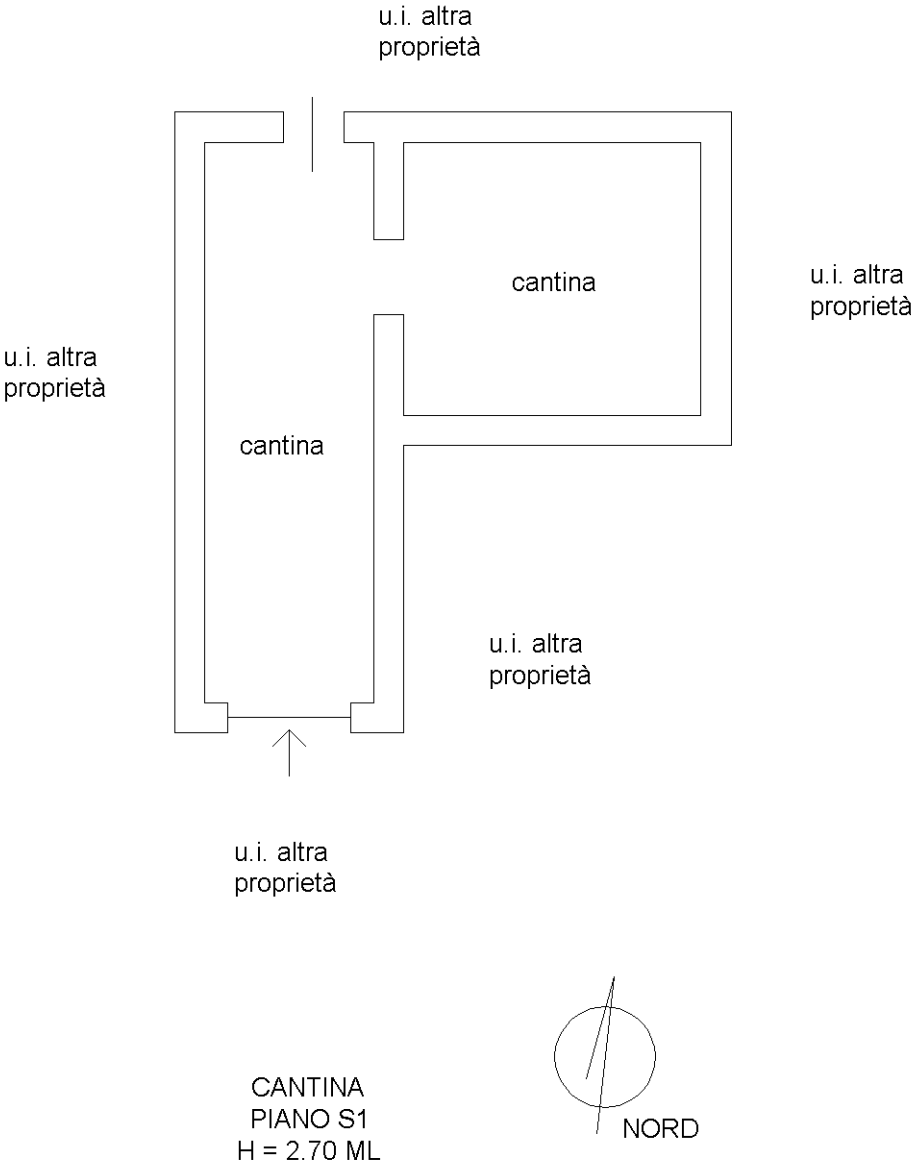

Ultima planimetria in atti

ELABORATO PLANIMETRICO		Agenzia del Territorio CATASTO FABBRICATI Ufficio Provinciale di Roma	
Compilato da: Rocchi Enrico			
Iscritto all'albo: Geometri			
Prov. Roma		N. 9278	
Comune di Rignano Flaminio		Protocollo n. RM0813459 del 06/07/2010	
Sezione: Foglio: 8 Particella: 566		Tipo Mappale n. del	
Dimostrazione grafica dei subalterni		Scala 1 : 100	
altra u.i. altra u.i. sub 501 sub 502 altra u.i. via dei Borgia LASTRICO SOLARE PIANO TERRA nord			

Catasto dei Fabbricati - Situazione al 28/09/2020 - Comune di RIGNANO FLAMINIO (H288) - < Foglio: 8 - Particella: 566 - Elaborato planimetrico >