


Agenzia del Territorio
CATASTO FABBRICATI
Ufficio Provinciale di
Roma

Dichiarazione protocollo n. RM0696973del 07/06/2011	
Planimetria di u.i.u. in Comune di Capena	
Via Provinciale Rignano F. - Capena	
civ. 5	
Identificativi Catastali:	Compilata da:
Sezione:	Venezia Stefano
Foglio: 7	Iscritto all'albo:
Particella: 612	Geometri
Subalterno: 3	Prov. Roma
	N. 10111

Scheda n. 1 Scala 1:200

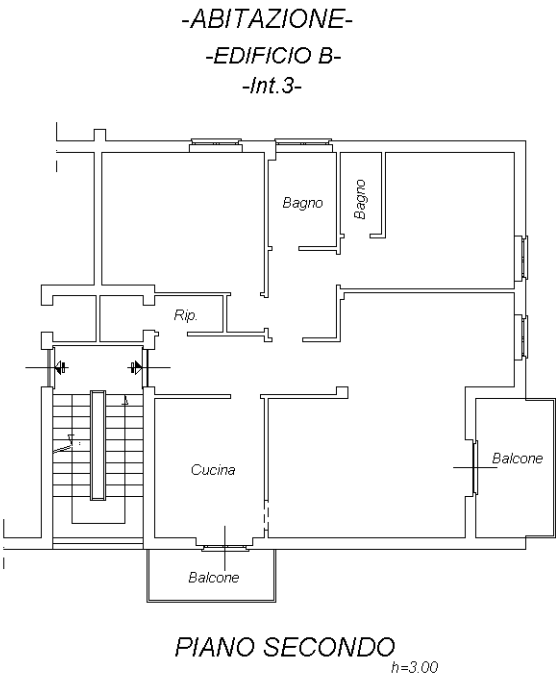

Ultima planimetria in atti

MODULARIO
F. ng. rend. 497



MINISTERO DELLE FINANZE

DIREZIONE GENERALE DEL CATASTO E DEI SERVIZI TECNICI ERARIALI

MOD. B (Nuovo Catasto Edilizio Urbano)

NUOVO CATASTO EDILIZIO URBANO

(R. DECRETO-LEGGE 13 APRILE 1930, N. 652)

Lire
100


Planimetria dell'immobile situato nel Comune di CAPENA (ROMA) Via STAZIONE CAPENA

Ditta demanio dello stato ramo ferrovie

Allegata alla dichiarazione presentata all'Ufficio Tecnico Erariale di ROMA

F. p. 611 Sub. 9

FABBRICATO B
PIANO S1
CANT. 3
H. 300

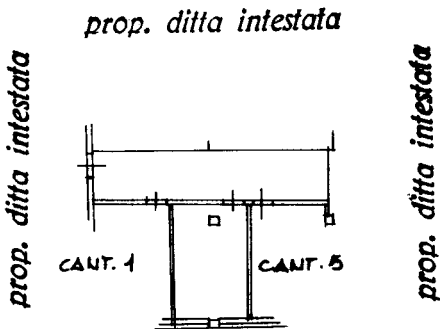

ORIENTAMENTO



SCALA DI 1:100

SPAZIO RISERVATO PER LE ANNOTAZIONI D'UFFICIO

DATA

PROT. N°

Compilata dal (Dott. Ing. Ulrico Bianco)
(Titol. Progettista)

Iscritto all'Albo de gli INGEGNERI
Provincia di MILANO



Firma: ING. ULRICO BIANCO