

N=4911000

E=1645900

Direzione Provinciale di Modena Ufficio Provinciale - Territorio - Direttore DOTT. CARLO CICCARELLI



Comune: (MO) PAVULLO NEL FRIGNANO

Foglio: 67

Scala originale: 1:1000

Dimensione cornice: 368.000 x 276.000 metri

27-Mag-2024 12.22.18

Protocollo pratica T173259/2024


Firmato Da: BELTRAMI PAOLO Emesso Da: ARUBAPEC S.P.A. NG CA 3 Serial#: 45be0064456c8318b907469f2f8b40c5

N=4911100

Estratto alla data 01-01-2014

Direzione Provinciale di Modena Ufficio Provinciale - Territorio - Direttore DOTF CARLO CICCARELLI

Vis. tel. (0.90 euro)

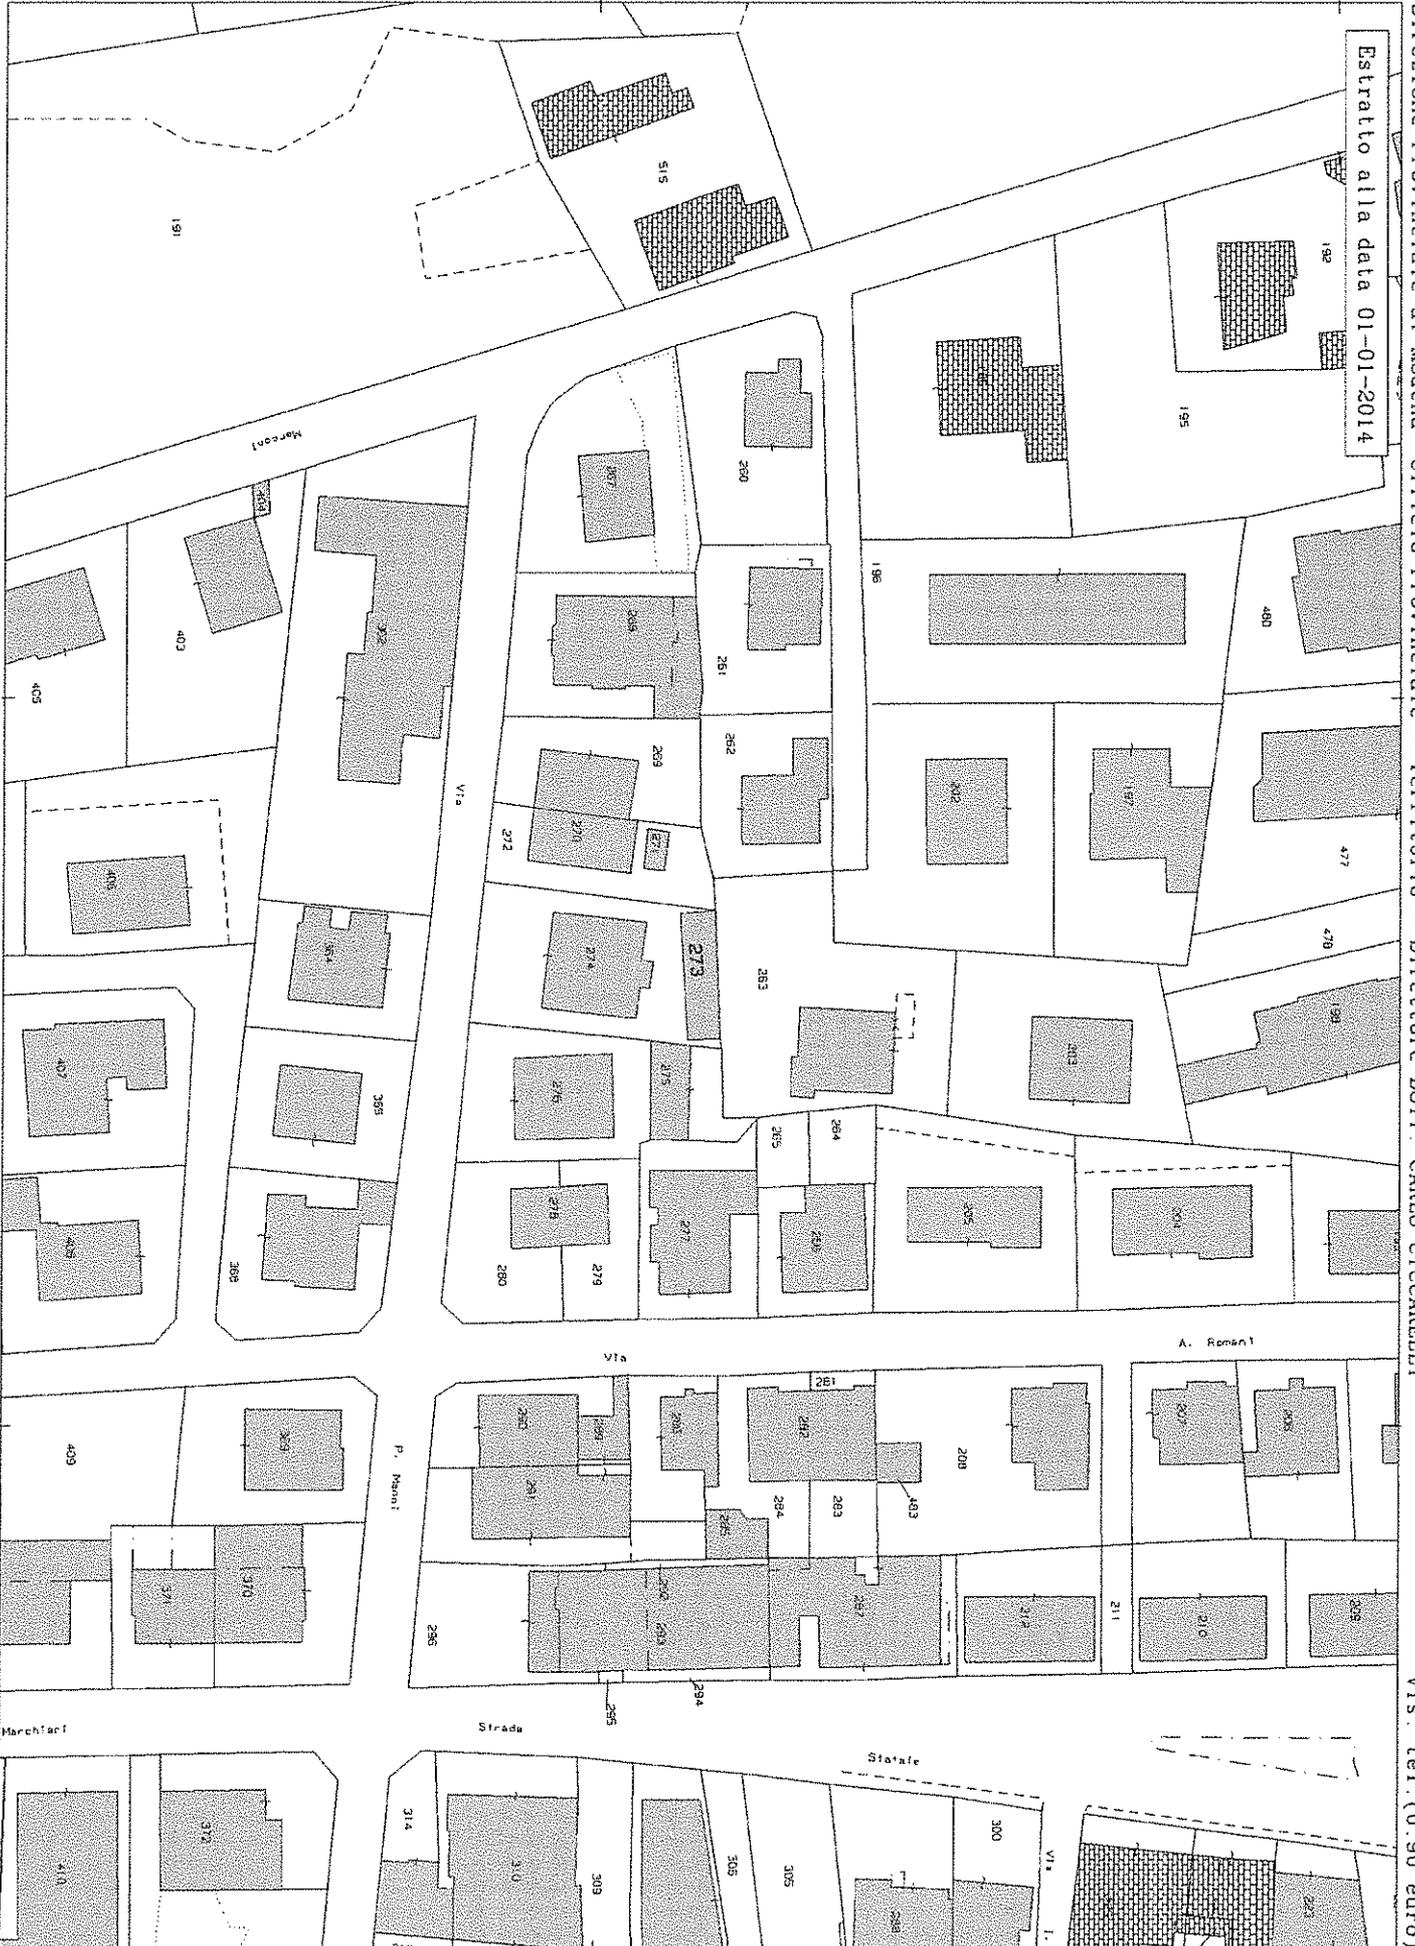

E=1646000

I Particella: 273

Comune: (MO) PAVULLO NEL FRIGNANO

Scala originale: 1:1000

8-Ago-2024 8:23:55

Foglio: 67

Dimensione cornice: 267.000 x 189.000 m. Protocollo pratica T22605/2024



## ACCERTAMENTO DELLA PROPRIETA' IMMOBILIARE URBANA ELENCO DEI SUBALTERNI ASSEGNATI

Comune PAVULLO NEL FRIGNANO	Sezione	Foglio 67	Particella 273	Tipo mappale	del:
--------------------------------	---------	--------------	-------------------	--------------	------

Sub	UBICAZIONE via/piazza	n.civ	Piani	Scala	Int	DESCRIZIONE
1	via primo manni		T			AUTORIMESSA
2	via primo manni		T			AUTORIMESSA
3	via primo manni		T			AUTORIMESSA
4	via primo manni		T			AUTORIMESSA
5	via primo manni		T			AUTORIMESSA
6	via primo manni		T			AUTORIMESSA
7						SOPPRESSO
8	via primo manni		T			BCNC TERRAZZO COMUNE AI SUB.1-2-3-4-5-6-9 DELLA PARTICELLA 273
9	via primo manni		T			LOCALE DI DEPOSITO

Comune PAVULLO NEL FRIGNANO	Sezione	Foglio 67	Particella 274	Tipo mappale	del:
--------------------------------	---------	--------------	-------------------	--------------	------

Sub	UBICAZIONE via/piazza	n.civ	Piani	Scala	Int	DESCRIZIONE
1	via primo manni		T			AUTORIMESSA
2						SOPPRESSO
3						SOPPRESSO
4						SOPPRESSO
5						SOPPRESSO
6						SOPPRESSO
7						SOPPRESSO
8	via primo manni		T			BCNC AREA COMUNE AI SUB.1-2-3-4-5-6-9 DELLA PARTICELLA 273 E SUB.1-12-14-16-18-19-20-21 DELLA PARTICELLA 274
9	via primo manni		T			BCNC PORTICO COMUNE AI SUB.12-14-16-18-19-20-21 DELLA PARTICELLA 274
10	via primo manni		T			BCNC C.T. COMUNE AI SUB.12-14-16-18-19-20-21 DELLA PARTICELLA 274
11	via primo manni	22	T-1 - 2-3 - 4			BCNC VANO SCALE, CORRIDOIO COMUNE A SUB.12-14-16-18-19-20-21 DELLA PARTICELLA 274
12	via primo manni	22	T-4		1	ABITAZIONE DI TIPO ECONOMICO

13						SOPPRESSO
14	via primo manni	22	2-4		3	ABITAZIONE DI TIPO ECONOMICO
15						SOPPRESSO
16	via primo manni	22	3-4		5	ABITAZIONE DI TIPO CIVILE
17	via primo manni	22	4			BCNC SOTTOTETTO COMUNE AI SUB.12-14-16-18-19-20-21.
18	via primo manni	22	1		2	ABITAZIONE DI TIPO CIVILE
19	via primo manni	22	4			LOCALE DI DEPOSITO
20	via primo manni	22	2		4	ABITAZIONE DI TIPO ECONOMICO
21	via primo manni	22	4			LOCALE DI DEPOSITO

---

Visura telematica

**Agenzia del Territorio  
CATASTO FABBRICATI  
Ufficio Provinciale di  
Modena**

Dichiarazione protocollo n. 000306239 del 20/12/2002

Planimetria di u.i.u. in Comune di Pavullo Nel Frignano

Via Manni

civ.

Identificativi Catastali:

Sezione:

Foglio: 67

Particella: 273

Subalterno: 5

Compilata da:  
Succi Bruno


Iscritto all'albo:  
Geometri

Prov. Modena

N. 1908

Scheda n. 1

Scala 1: 200

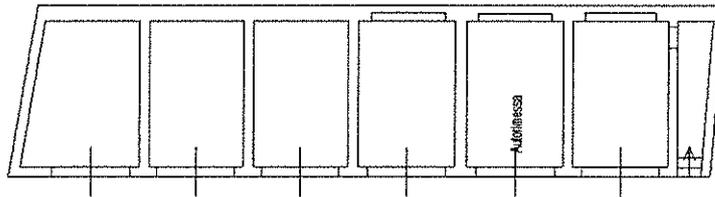

PIANO TERRA  
H.234

Ultima planimetria in atti

Data: 24/04/2024 - n. T275389 - Richiedente: BLTPLA68M04F257W

Totale schede: 1 - Formato di acquisizione: A4(210x297) - Formato stampa richiesto: A4(210x297)

Catasto dei Fabbricati - Situazione al 24/04/2024 - Comune di PAVULLO NEL FRIGNANO(G393) - < Foglio 67 - Particella 273 - Subalterno 5 >  
VIA PRIMO MANNI Piano T


**Agenzia del Territorio  
CATASTO FABBRICATI  
Ufficio Provinciale di  
Modena**

Dichiarazione protocollo n. MO0020951 del 03/02/2011  
Planimetria di u.i.u. in Comune di Pavullo Nel Frignano  
Via Primo Manni civ. 22

Identificativi Catastali:  
Sezione:  
Foglio: 67  
Particella: 274  
Subalterno: 18

Compilata da:  
Succi Bruno  
Iscritto all'albo:  
Geometri  
Prov. Modena N. 1908

Scheda n. 1 Scala 1:200

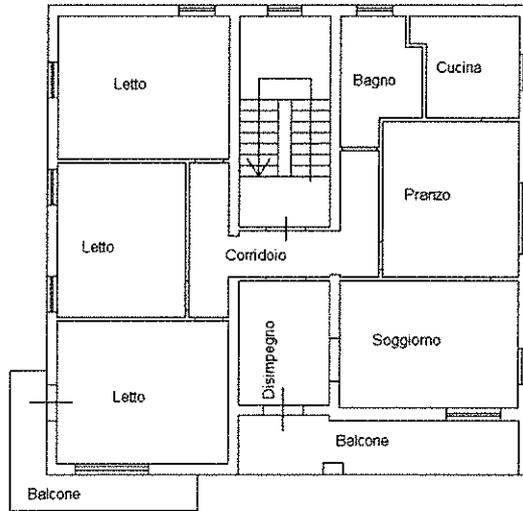

**PIANO PRIMO  
H.2,80**



Ultima planimetria in atti

Data: 24/04/2024 - n. T275391 - Richiedente: BLTPLA68M04F257W

Totale schede: 1 - Formato di acquisizione: A4(210x297) - Formato stampa richiesto: A4(210x297)

Caratasto dei Fabbricati - Situazione al 24/04/2024 - Comune di PAVULLO NEL FRIGNANO(G393) - < Foglio 67 - Particella 274 - Subalterno 18 >  
VIA PRIMO MANNI n. 22 Interno 2 Piano 1

**Agenzia del Territorio  
CATASTO FABBRICATI  
Ufficio Provinciale di  
Modena**

Dichiarazione protocollo n. MO0020951dal 03/02/2011

Planimetria di u.i.u. in Comune di Pavullo Nel Frignano

Via Primo Manni

civ. 22

Identificativi Catastali:

Sezione:  
Foglio: 67  
Particella: 274  
Subalterno: 19

Compilata da:  
Succi Bruno


Iscritto all'albo:  
Geometri

Prov. Modena

N. 1908

Scheda n. 1

Scala 1:200

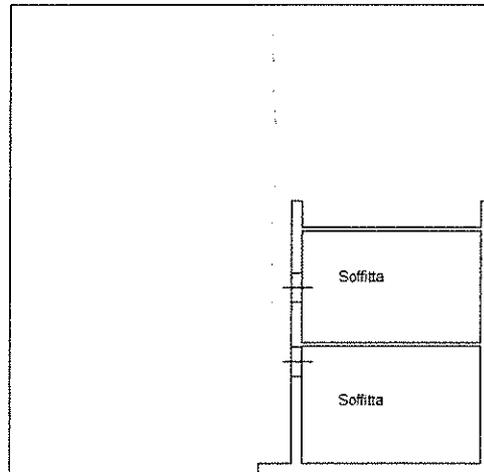

**PIANO QUARTO  
H.M.2,73**



Ultima planimetria in atti

Data: 24/04/2024 - n. T275392 - Richiedente: BLTPLA68M04F257W

Totale schede: 1 - Formato di acquisizione: A4(210x297) - Formato stampa richiesto: A4(210x297)

Catasto dei Fabbricati - Situazione al 24/04/2024 - Comune di PAVULLO NEL FRIGNANO(G393) - < Foglio 67 - Particella 274 - Subalterno 19 >  
VIA PRIMO MANNI n. 22 Piano 4

MODULARIO  
N. - Cat. 2. 7. - 244



MINISTERO DELLE FINANZE  
DIREZIONE GENERALE DEL CATASTO E DEI SERVIZI TECNICI ERARIALI

MOD. B (Nuovo Catasto Edilizio Urbano)

Lire  
20

168 NUOVO CATASTO EDILIZIO URBANO

(R. DECRETO-LEGGE 13 APRILE 1955, N. 415)



Planimetria dell'immobile situato nel Comune di **PAVULLO NEL FRIGIO** - Via

Ditta ~~PAVULLO NEL FRIGIO S.p.A.~~ ~~PAVULLO NEL FRIGIO S.p.A.~~ ~~PAVULLO NEL FRIGIO S.p.A.~~ 1952

Allegata alla dichiarazione presentata all'Ufficio Tecnico Erariale di **MODENA**

4369

PAVULLO  
SEZIONE E  
FOGLIO 14  
SCALA 1:2000

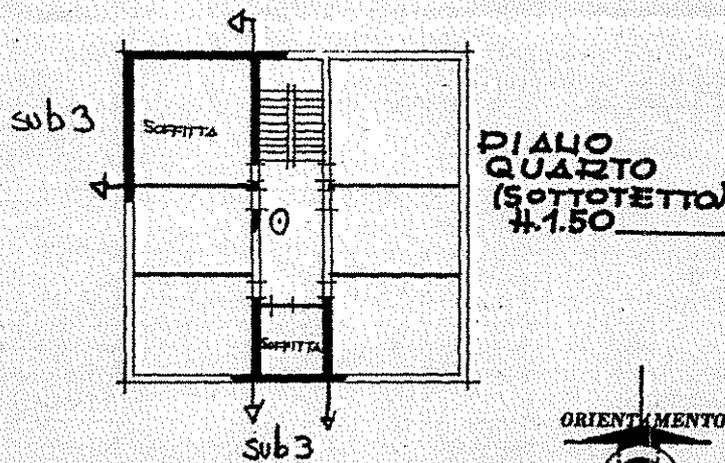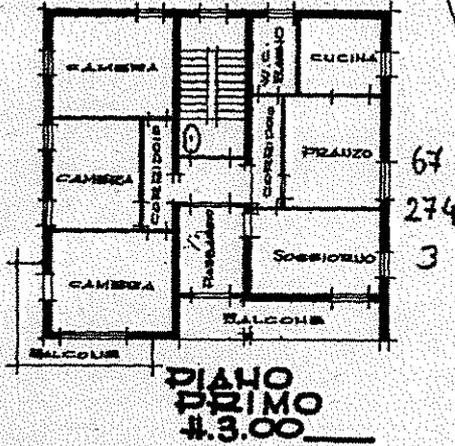

Catasto del Pubblico - Situazione al 19/08/2024 - Comune di PAVULLO NEL FRIGIO (MO) - Foglio 67 Particella 274 Suballegato 3 - Una espresso

SPAZIO RISERVATO PER LE ANNOTAZIONI D'UFFICIO

DATA **24 SET. 1964**  
PROT. N° **574**

PAVULLO  
SEZIONE E  
FOGLIO 14  
MAPP. 5806 SUB 3

Compilata dal **GEOMETRA**

Iscritto all'Albo dei **GEOMETRI**  
della Provincia di **MODENA**

DATA **2 SETTEMBRE 1964**

Firma: