

COMUNE DI

**GABICCE MARE**

RICHIEDENTI:

**AMAZHOME SRL**

(firma)

OGGETTO:

**RILIEVO**

**TAVOLA 1**  
Stato di Fatto

**SCALA 1:100**


DATI CATASTALI :

Foglio 4  
Mappale 594

PROGETTISTA:



Geom. Enrico Marfoggia

# PIANO TERRA

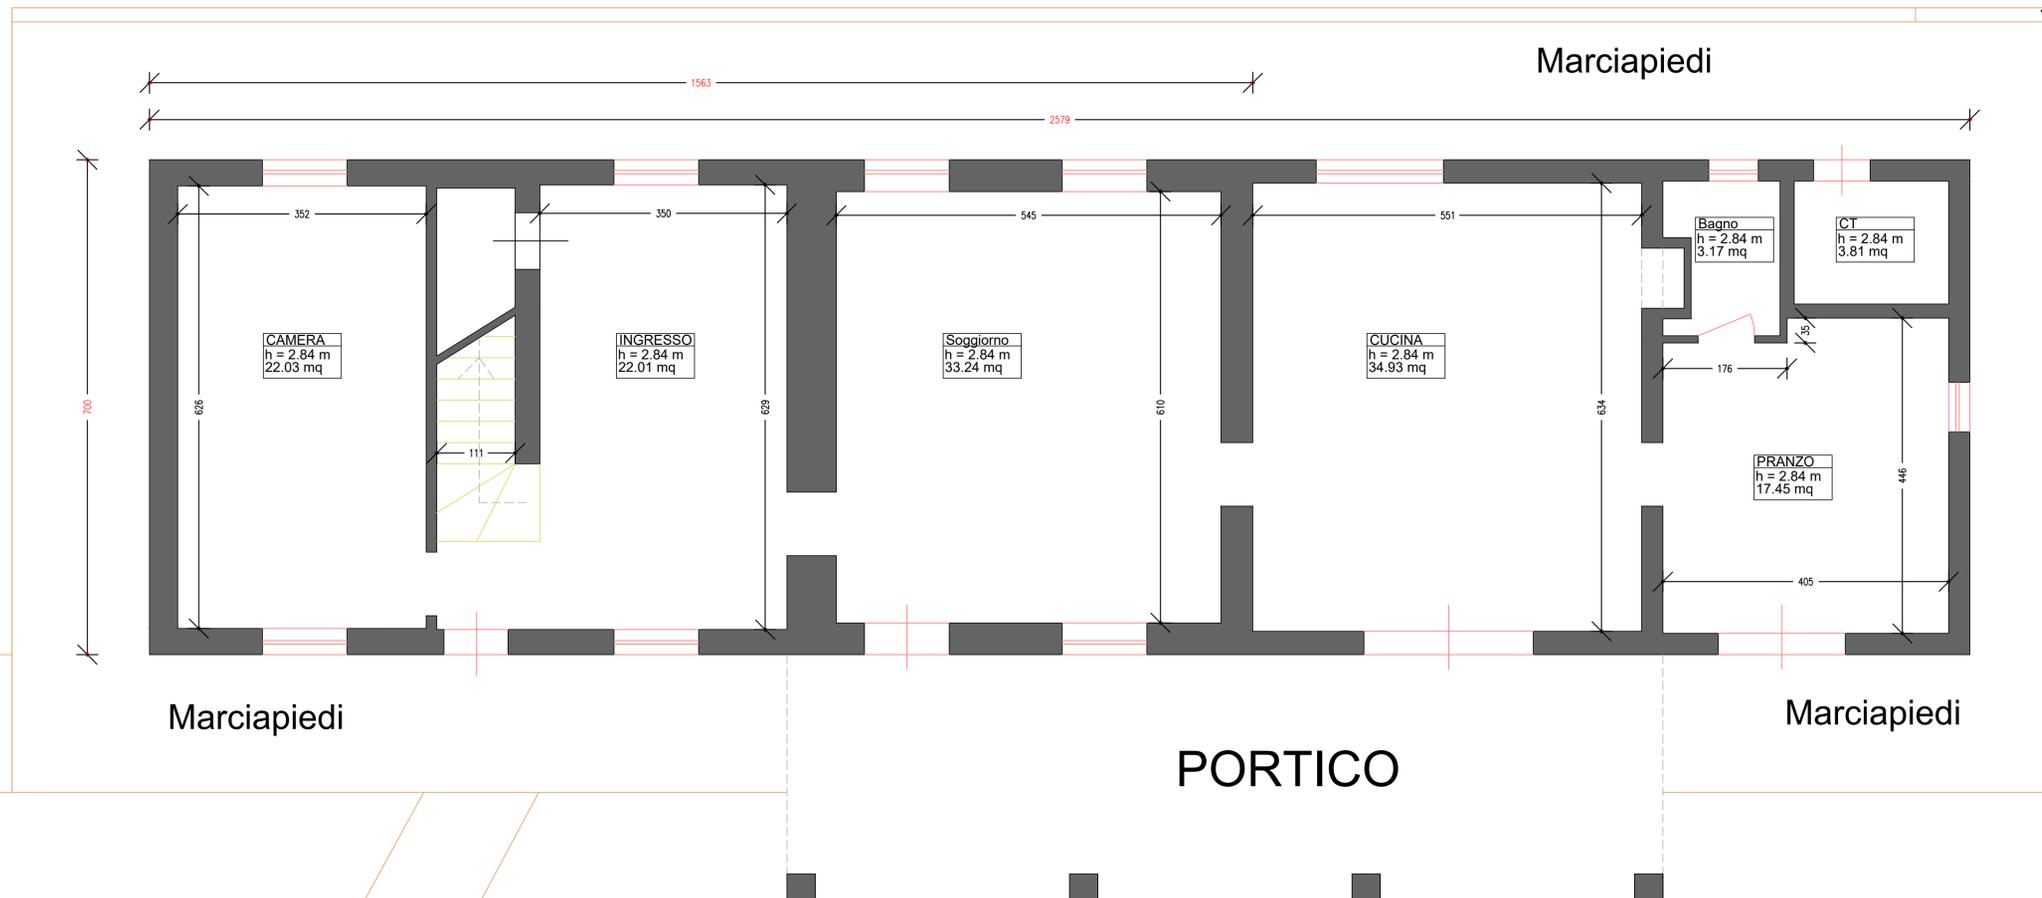

Il presente elaborato grafico è di proprietà dell'Architetto Enrico Marfoggia. Riproduzione e consegna a terzi vietata.

Autodesk AutoCAD Licenza N° 05720 - 167408 - 9000

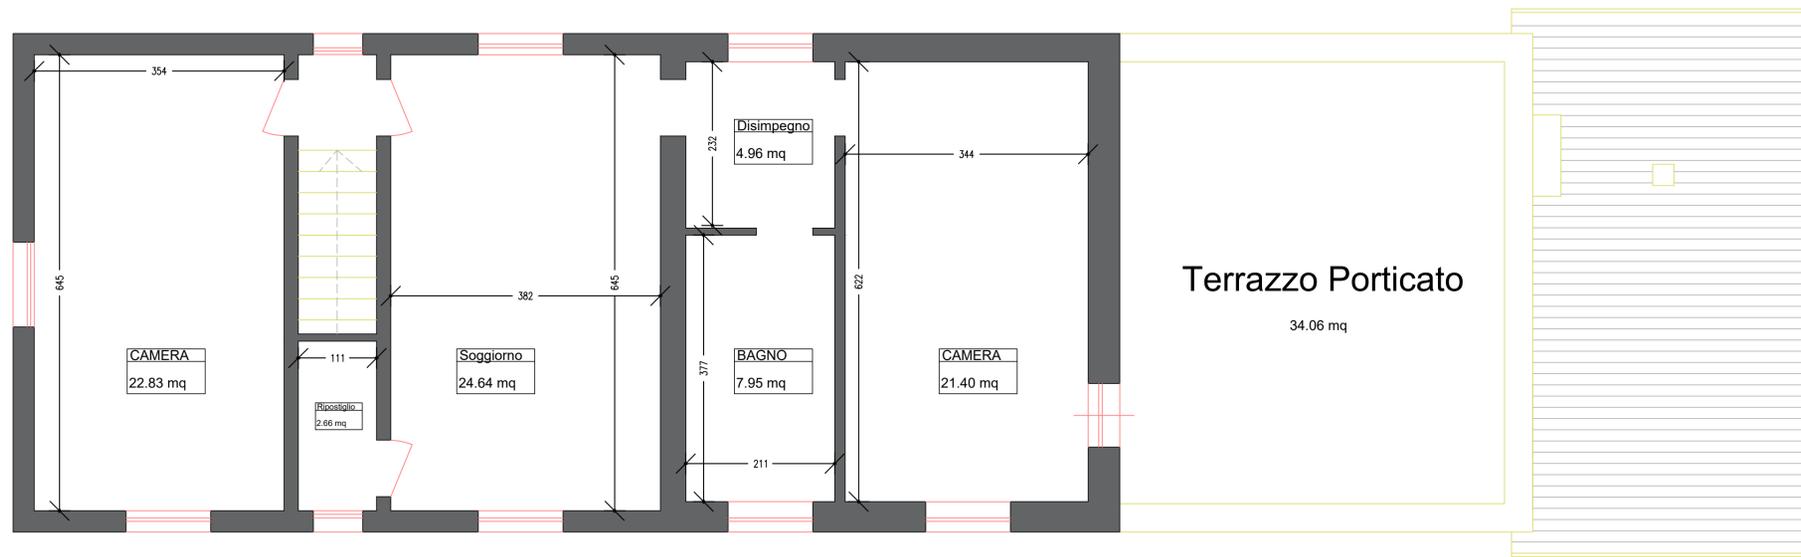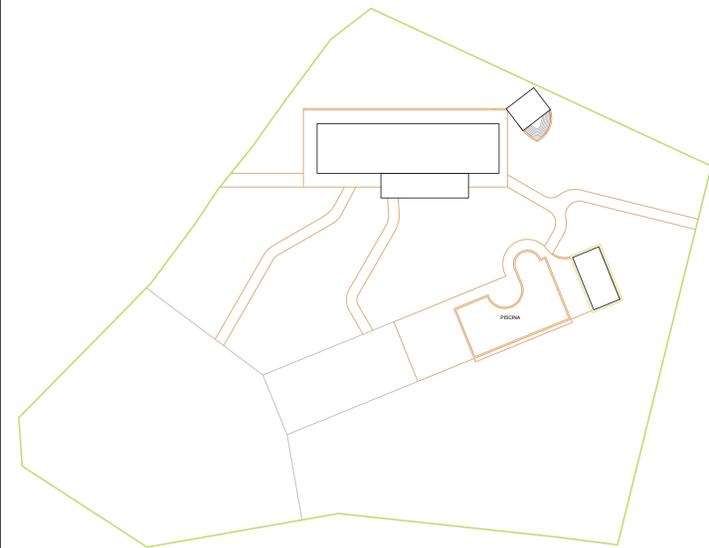

# PIANO PRIMO