



PIANTA APPARTAMENTO AL TERZO PIANO NEL COMUNE DI RUVO DI PUGLIA

Via Extramurale Scarlatti

Disegno Scala 1 : 100

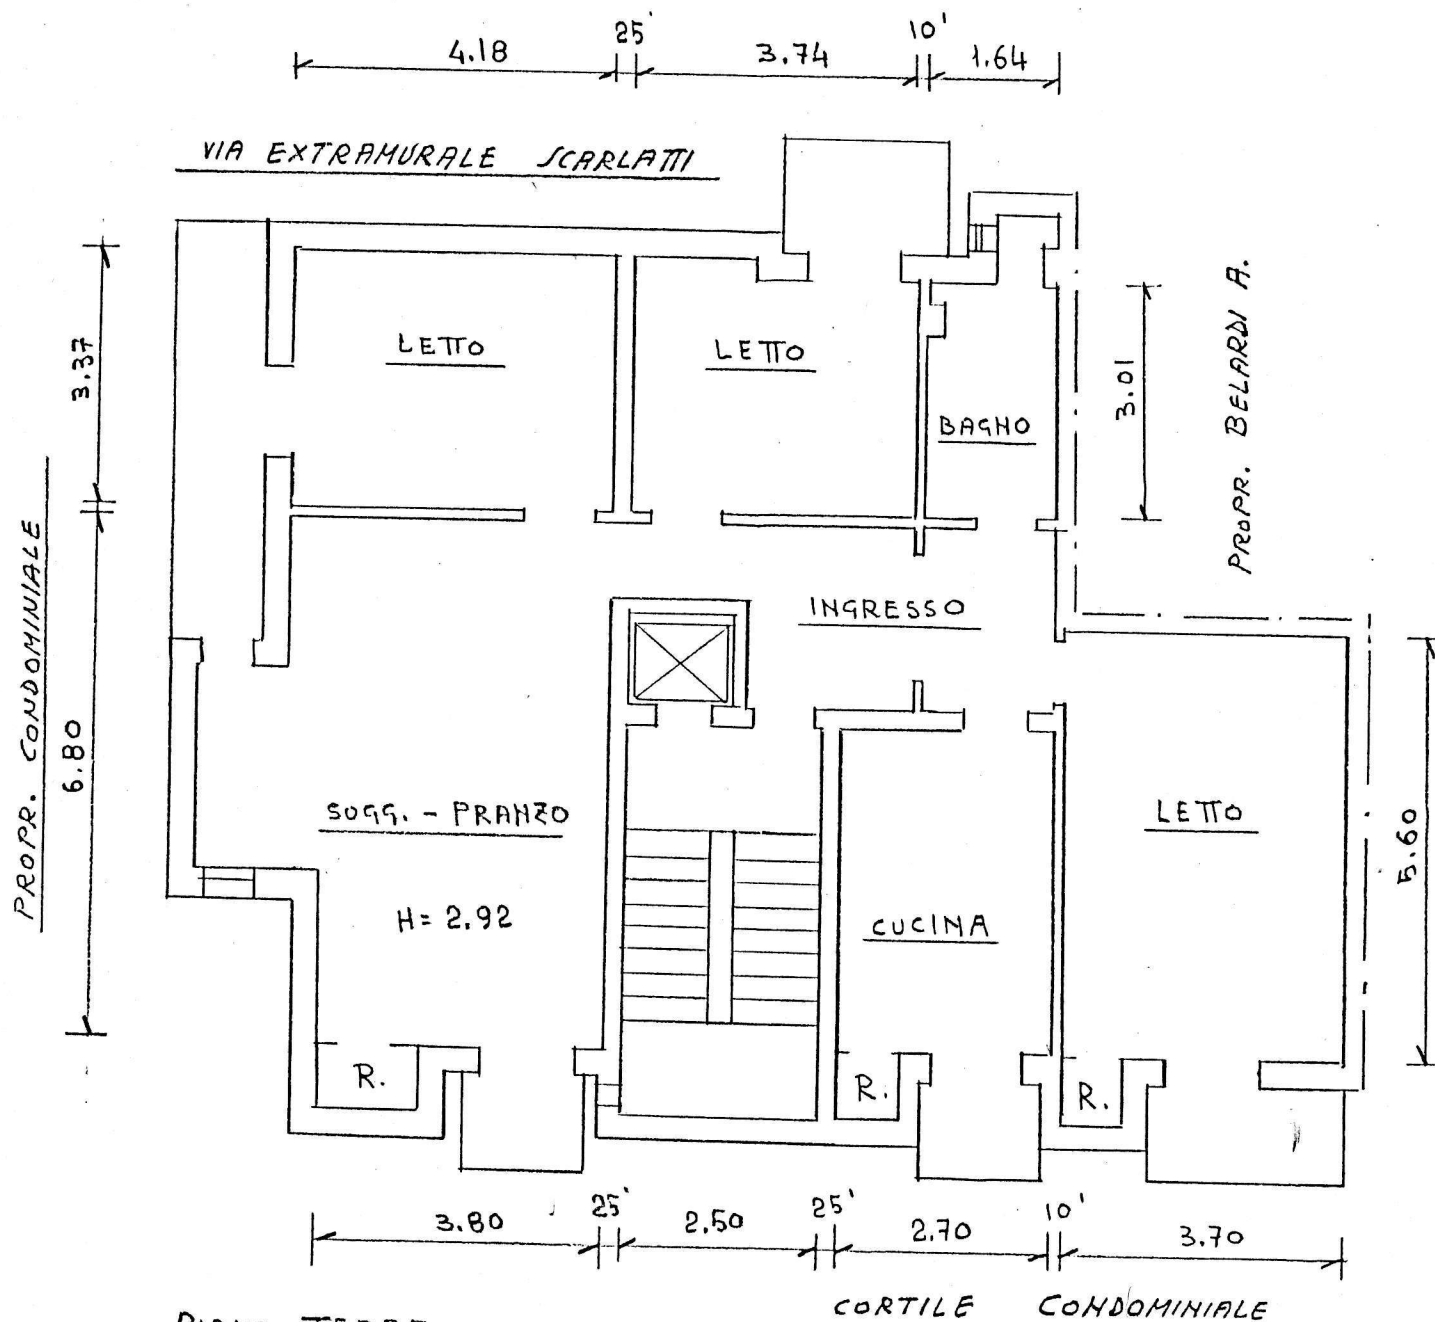

PIANO TERRA

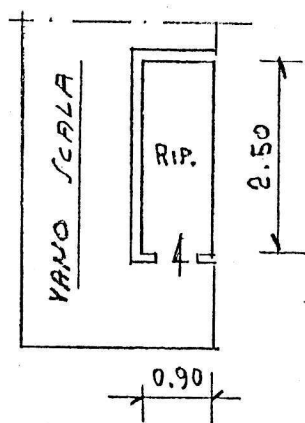

*[Handwritten signature]*