

TETTO IN LEGNO VENTILATO

TEGOLE IN COTTO

LATTONERIA IN RAME

MURATURA INTONACATA E
INTEGRATA COLORI TENI


TELA IN LEGNO
CON TAPPARELLA IN P.V.C.

RINGHIERA IN FERRO
ZINCATO E VERNICIATO


BANCALI IN TRAVERTINO
PULCROCCATURA A SEMINCASSO
IN TRAVERTINO

RINGHIERA IN FERRO
ZINCATO E VERNICIATO

PROSPETTO SUD (FRONTE STRADA)

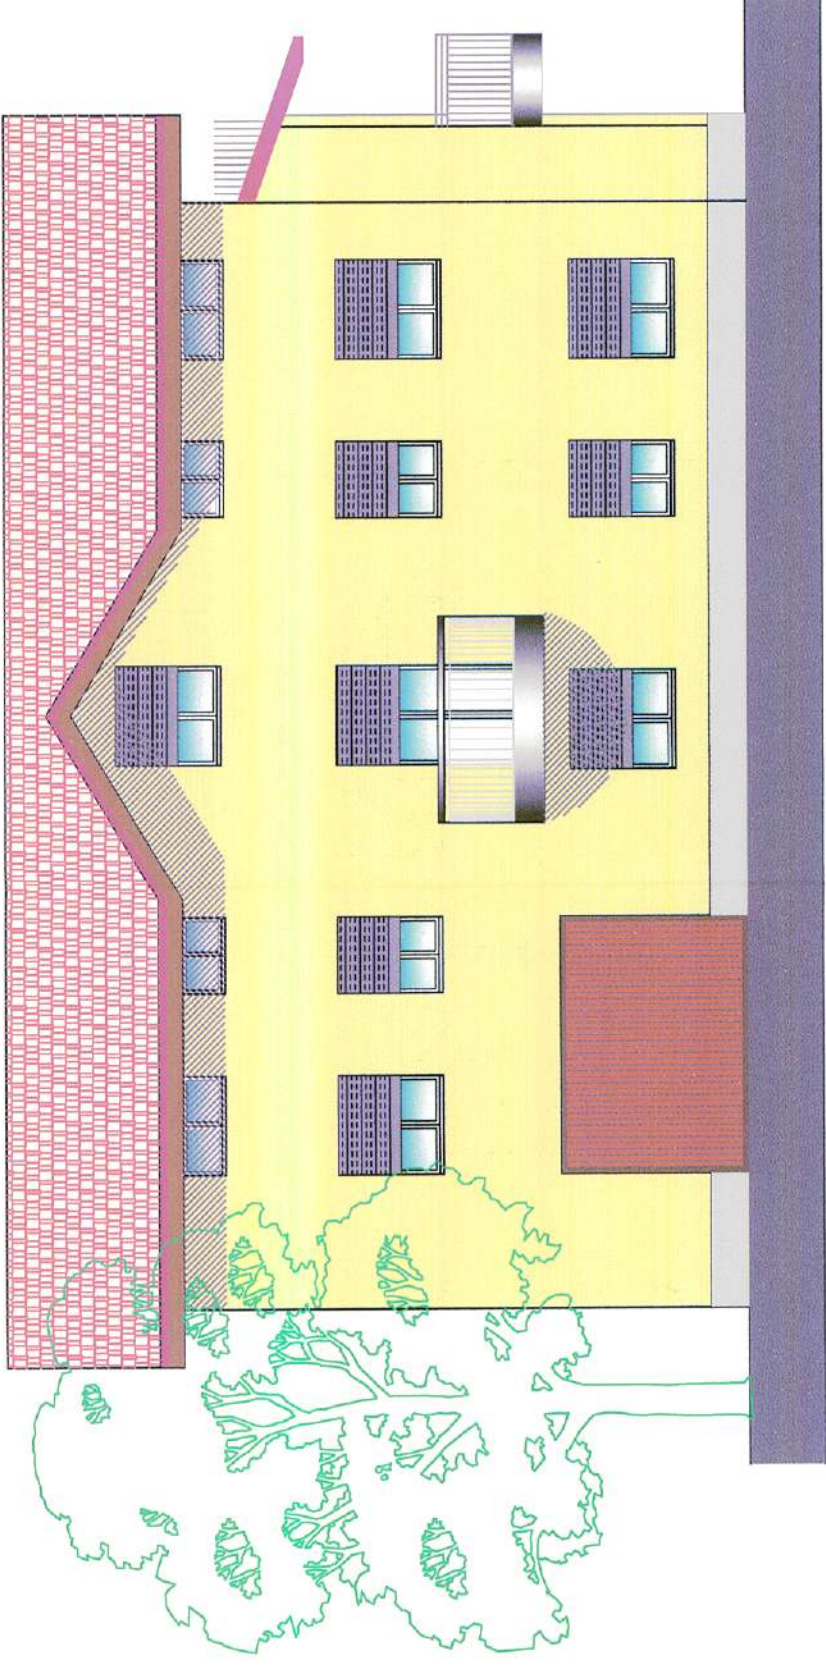


PROSPETTO OVEST

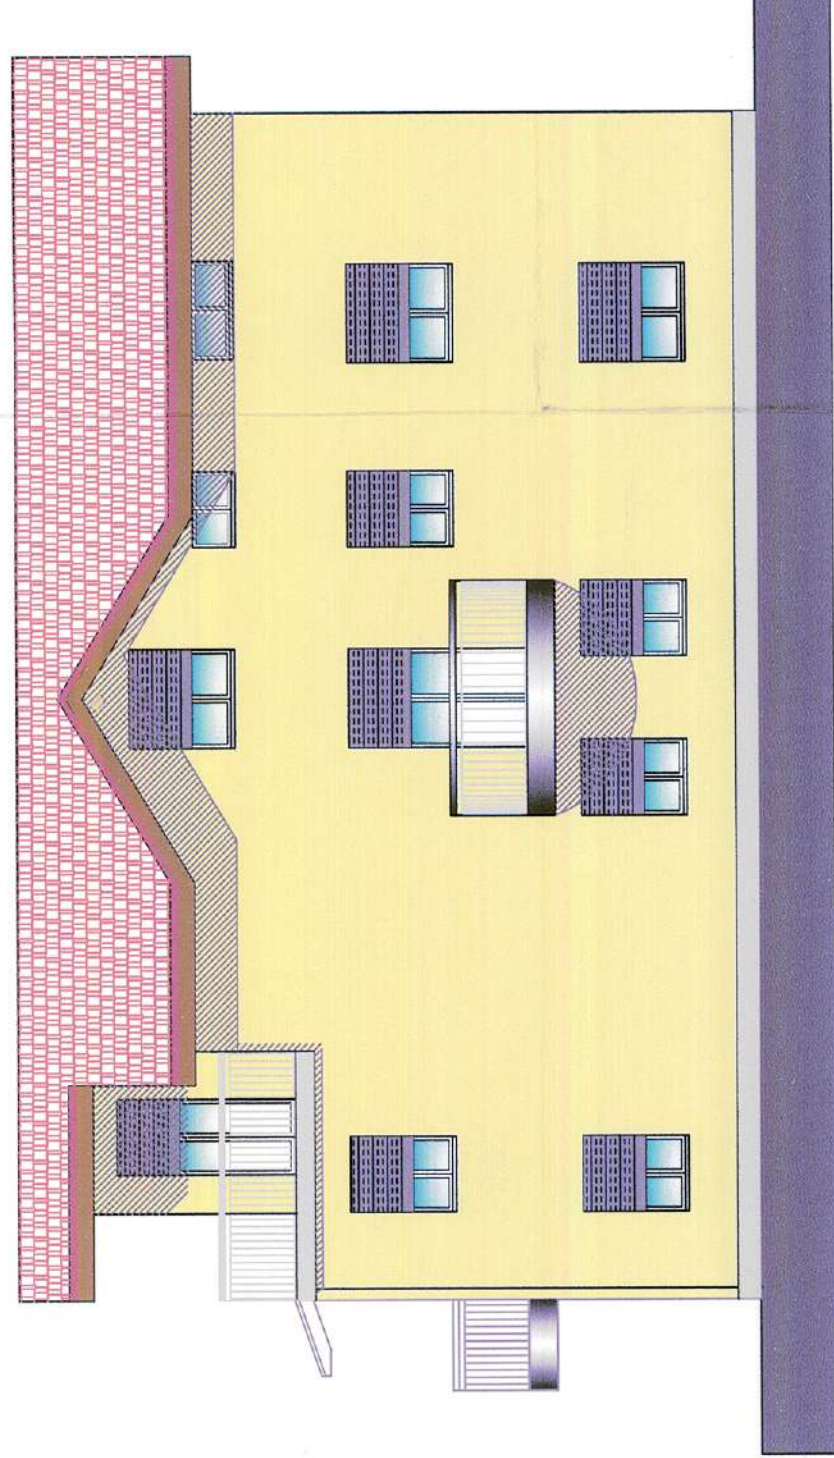


PROSPETTO EST




PROSPETTO NORD (REIRO)

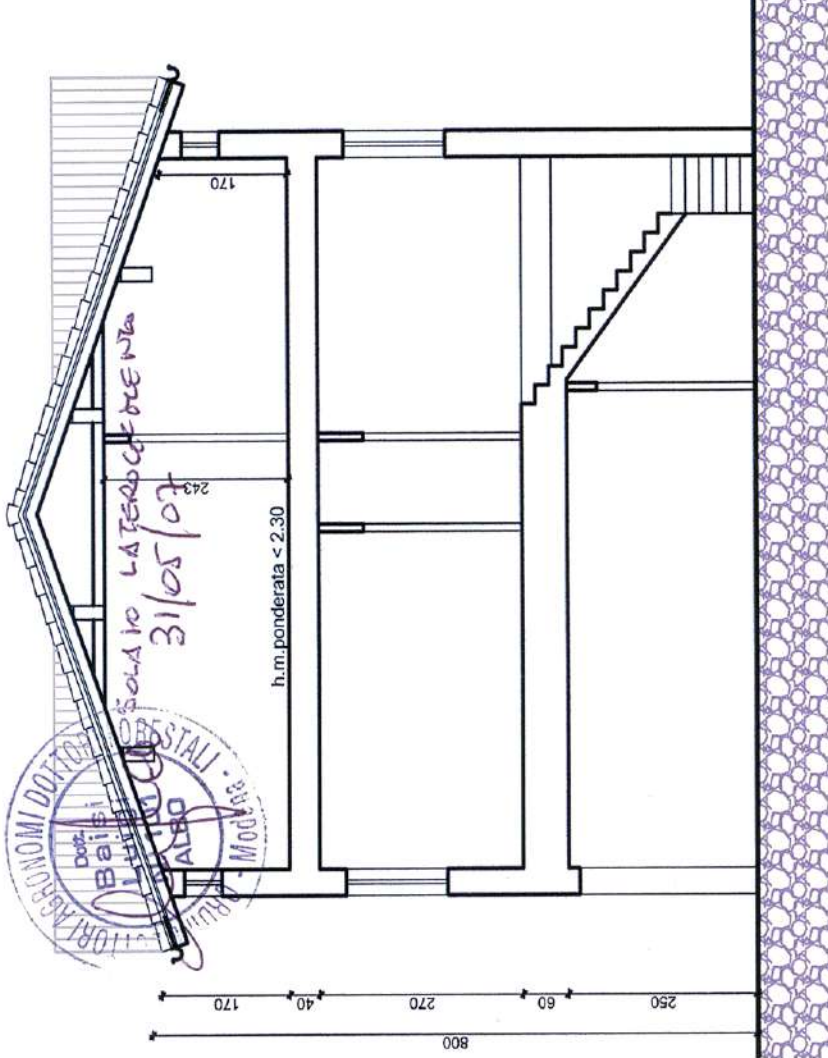

SEZIONE A-A scala 1:100

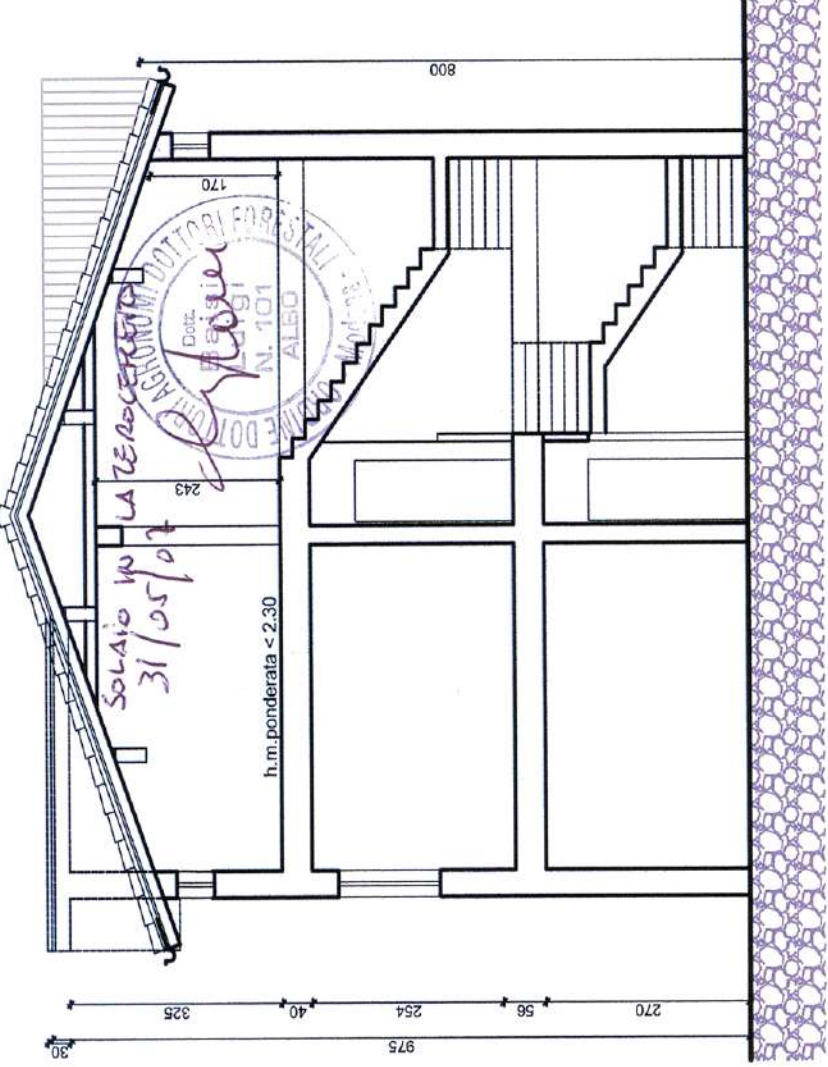

SEZIONE B-B scala 1:100

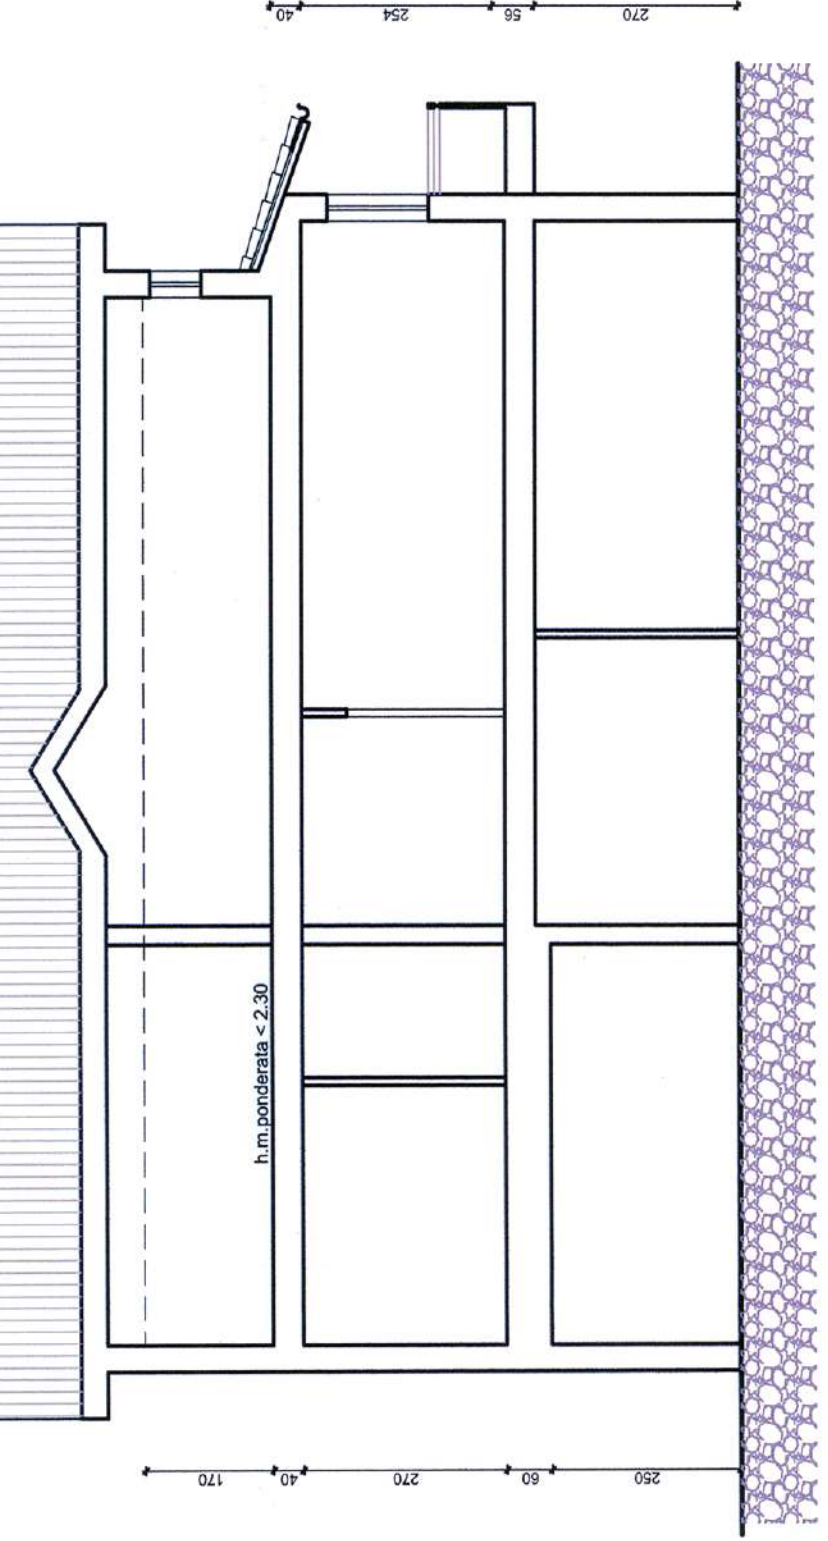

SEZIONE C-C scala 1:100

LEGENDA MATERIALI FACCIA


Manto Copertura
Colore: COTTO

Intonaco
Colore: GIALLO CHIARO


Avvolgibili PVC
Colore: GRIGIO CHIARO

Parapetti Balconi
FERRO ZINCATO
Color GRIGIO

PARTICOLARE PARAPETTO BALCONI

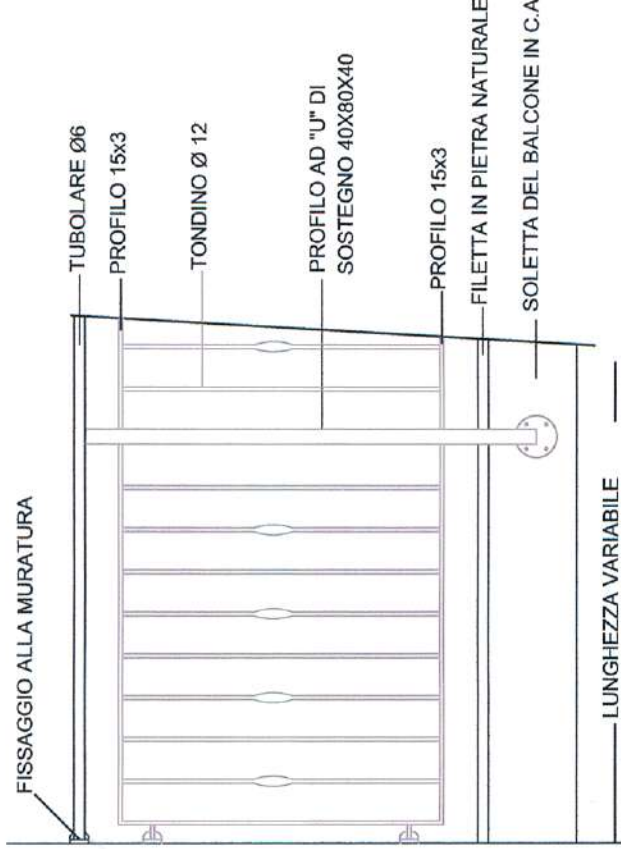

PARTICOLARE SOLAIO DI COPERTURA

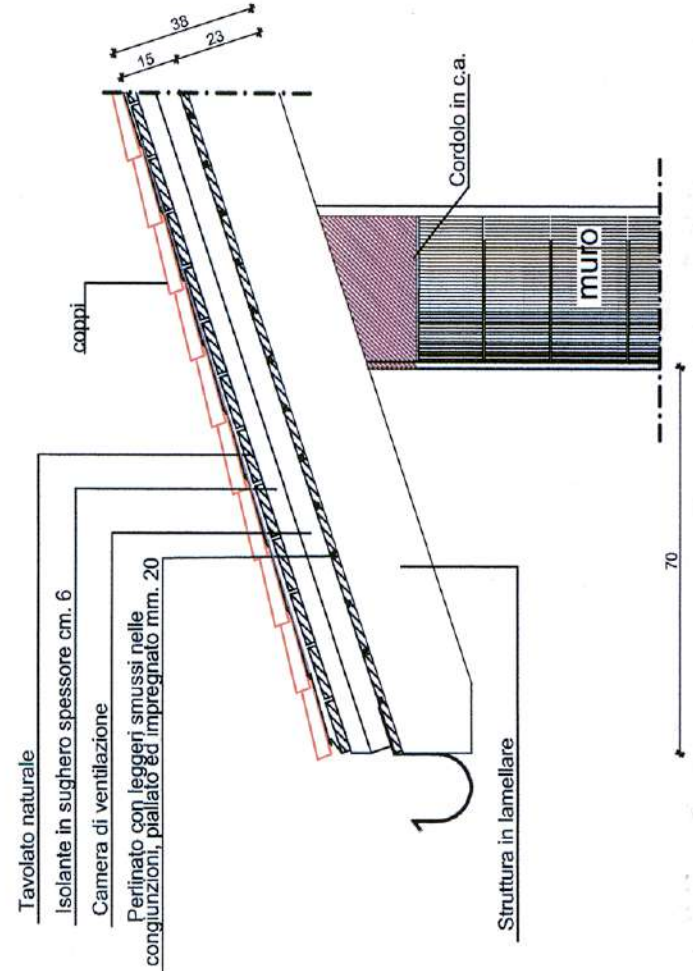

Il presente disegno DEVE ESSERE CONSERVATO NEL CANTIERE
dei lavori ed a disposizione degli Agenti Comunali.

17 MAR 2007
604/2007

FRANC.



COMUNE DI MODENA
SETTORE TRASFORMAZIONE URBANA
E QUALITÀ EDILIZIA
PERMESSO DI COSTRUIRE
Rilasciato in data 31 DIC 2007
Prot. N° 604/07

STUDIO TECNICO BAISI LUIGI AGRONOMO Via Manfredi Epitri 62 Modena - Italy Tel 059/451327	OGGETTO PROGETTO DI RISTRUTTURAZIONE E AMPLIAMENTO DI FABBRICATO AD USO CIVILE ABITAZIONE VIA BARTOLI, N° 95 (LOC.LESIGNANA) - MODENA	COMITENTE BALLISTA MAURIZIO FORGHIERI PATRIZIA Via Bartoli 1°/95 - Loc. Lesignana MODENA
Committente Ballista	Progettista pdc	COMITENTE Ballista
Titolo pianta	Contenuto PROSPETTI E SEZIONI (STATO DI PROGETTO)	Titolo pianta
Scala planimetrica 1:100	Scala 1:100	Scala 1:100
Luogo 15-02-2007	Progettato da pdc	Progettato da pdc
Elaborato da 15-02-2007	Elaborato da pdc	Elaborato da pdc