



PIANO TERRA

Scala 1:100

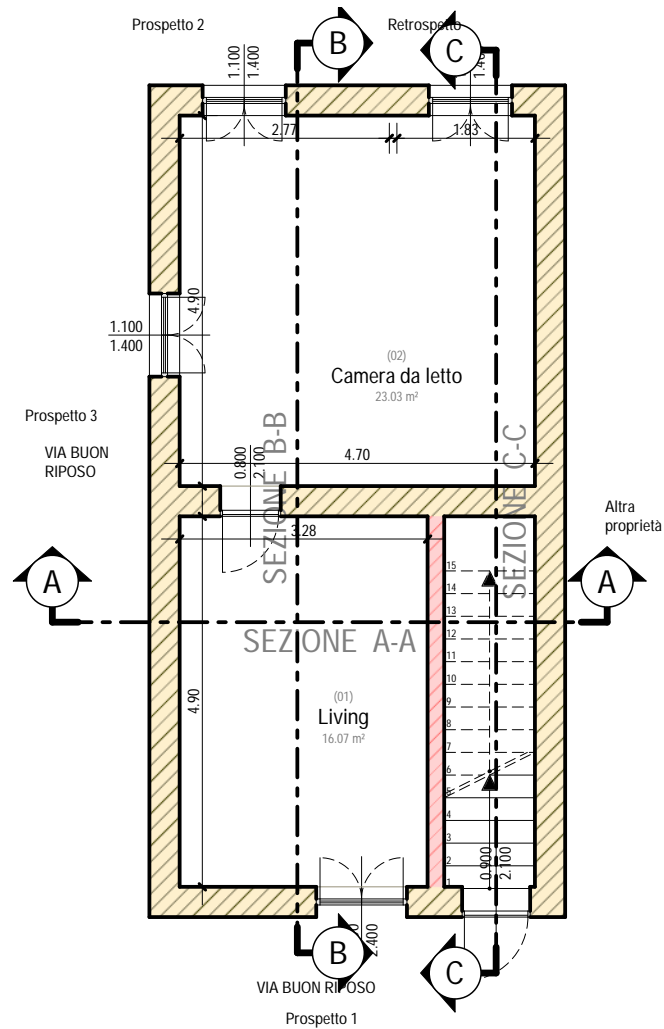


PIANO PRIMO

Scala 1:100

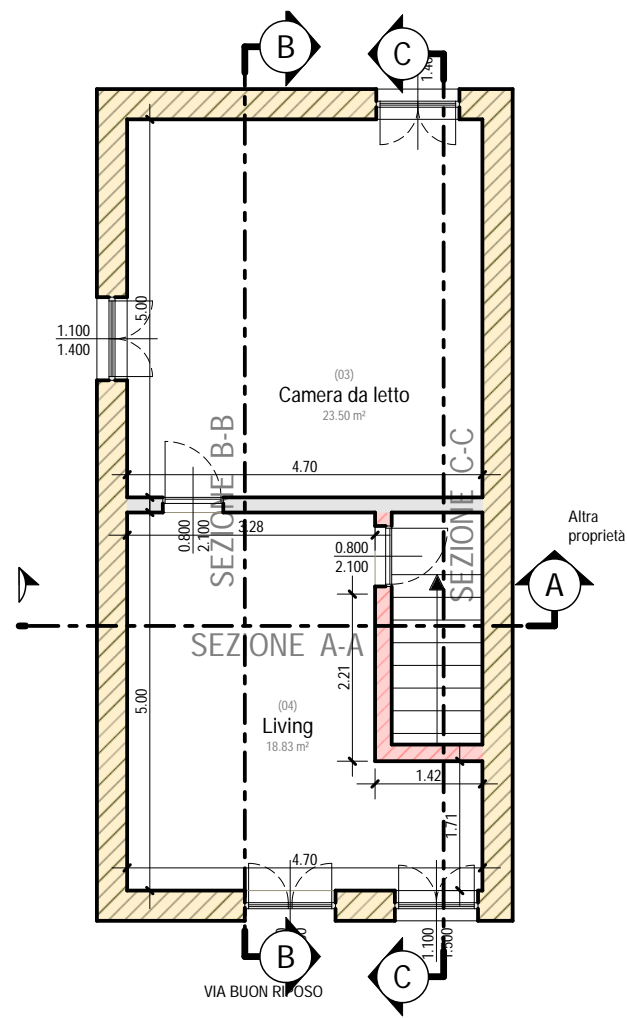

COPERTURA

Scala 1:100

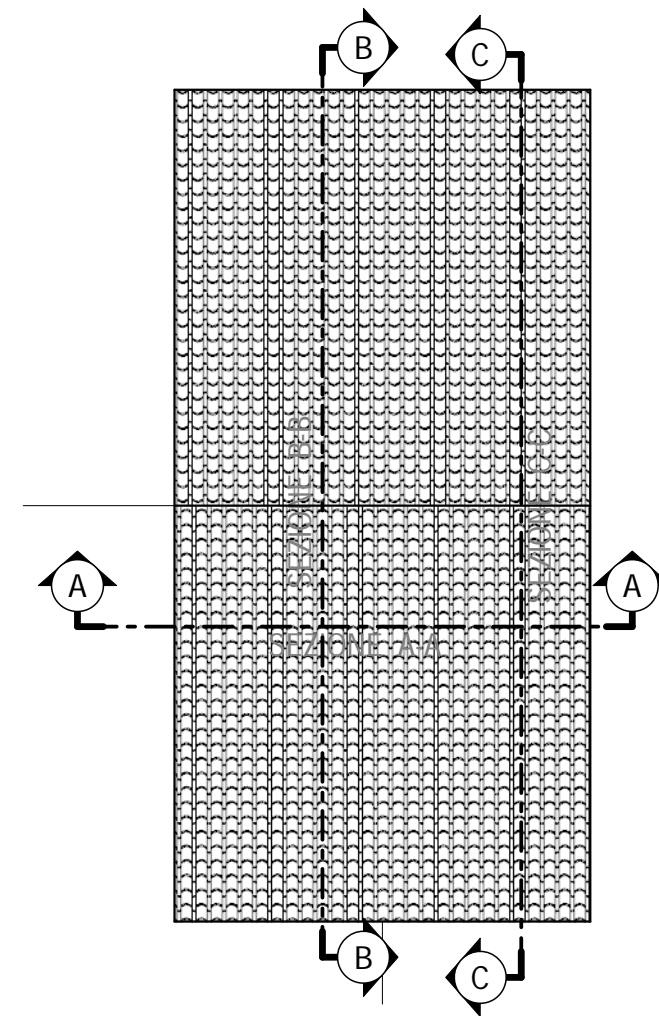

Palermo Palermo	OGGETTO	ELABORATO	TAVOLA
	PROGETTO DEGLI INTERVENTI DI RIQUALIFICAZIONE ENERGETICA E RIDUZIONE DEL RISCHIO SISMICO IN UN EDIFICIO A DUE ELEV.F.T. SITO NEL COMUNE DI PALERMO (PA) IN VIA BUONRIPOSO N.47-49, ID. CATAST. AL FG.74 P.LLA 75 SUB	Piante stato di fatto	
	1133 GETTISTA	COMMITTENTE	Scala
	Ing. Francesca Barbata e Ing. Dionisio Spitaleri	Onorato Antonino Daniele	protocollo
		DIRETTORE LAVORI	revisione
		Ing. Francesca Barbata e Ing. Dionisio Spitaleri	data
			04/01/2024