



PIANO SEMINTERRATO
STATO DI PROGETTO
H 3,00 mt

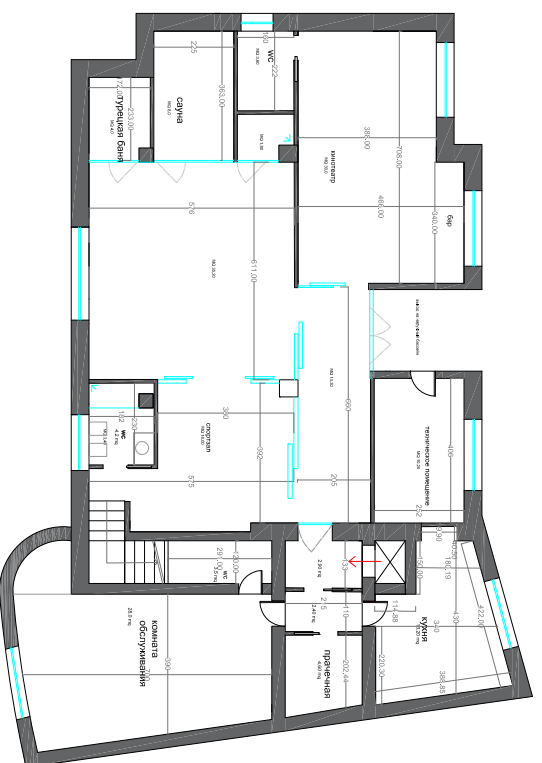

scala 1:50

ARCH. FABIANA FUSCO


PIANO TERRA
STATO DI PROGETTO
H 3,66 mt

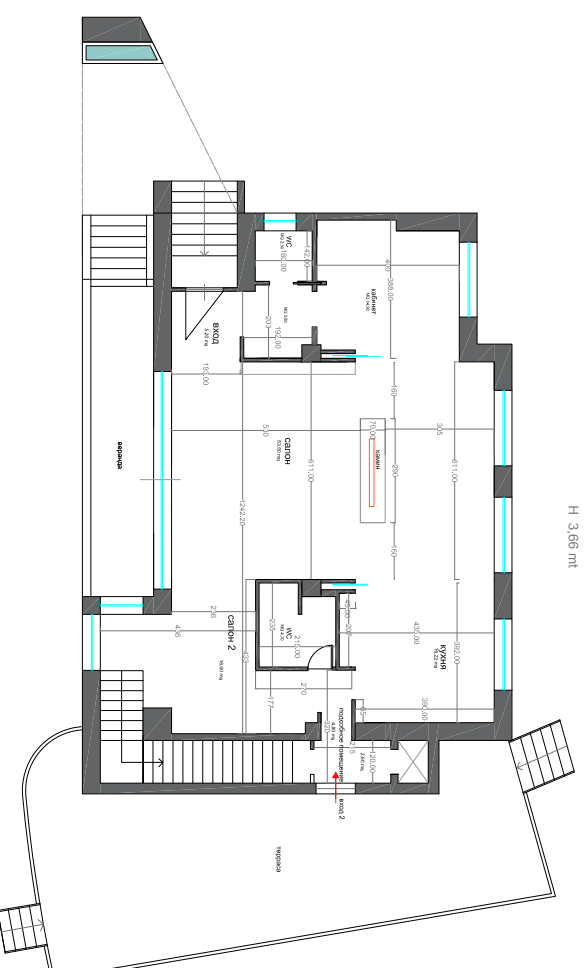

scala 1:50

ARCH. FABIANA FUSCO

PIANO PRIMO
STATO DI PROGETTO
H 3,25 mt

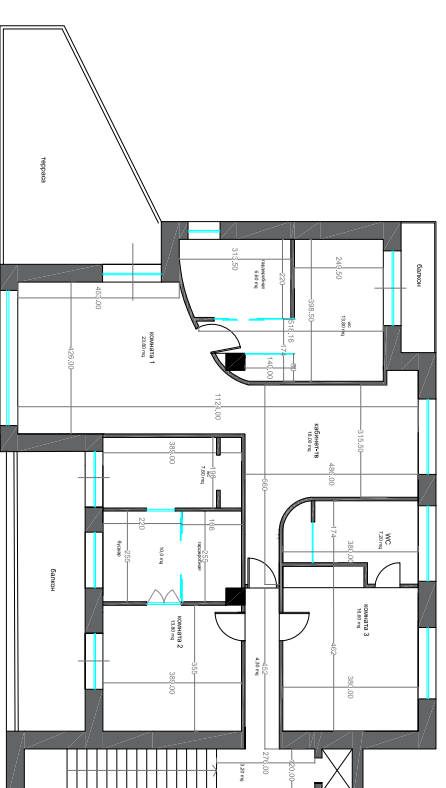

scala 1:50

ARCH. FABIANA FUSCO