


Agenzia delle Entrate
CATASTO FABBRICATI
Ufficio Provinciale di
Milano

Dichiarazione protocollo n. _____ del _____	
Comune di Milano	
Via Ugo Bassi _____ civ. 15	
Identificativi Catastali:	Compilata da: Cislaghi Oreste Claudio
Sezione:	Iscritto all'albo: Geometri
Foglio: 224	Prov. Milano
Particella: 292	N. 7160
Subalterno: 728	

Planimetria
Scheda n. 1 Scala 1:200

PIANO QUARTO-SOTTOTETTO

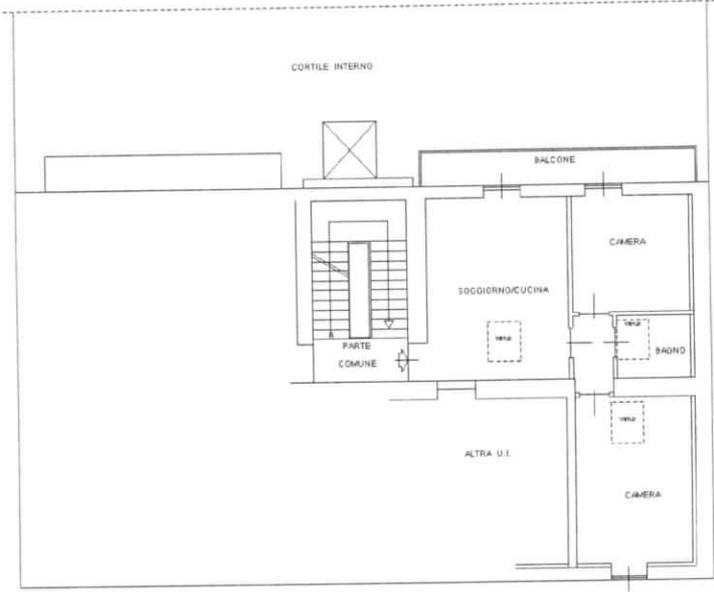

Luigi Di Palo

