


9 AGO 1965

11 AGO 1965




4b

PIANTA PIANO TIPO

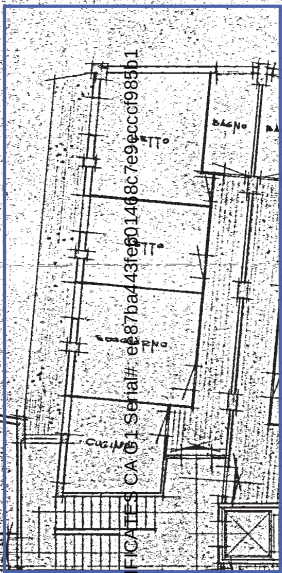



Firmato Da: MATTEO BOLLINI Emesso Da: ARUBAPECE EU QUALIFIED CERTIFICATES CA 01 Serial#: ea87ba443fe60148c7e9eccc985b1

MUNICIPIO DI MODENA  
 RIPARTIZIONE LAVORI PUBBLICI  
 Approvato con determinazione del Sindaco  
 in data 28-8-69 n. 5331  
 (prot. orn. n. 22/66 cm)

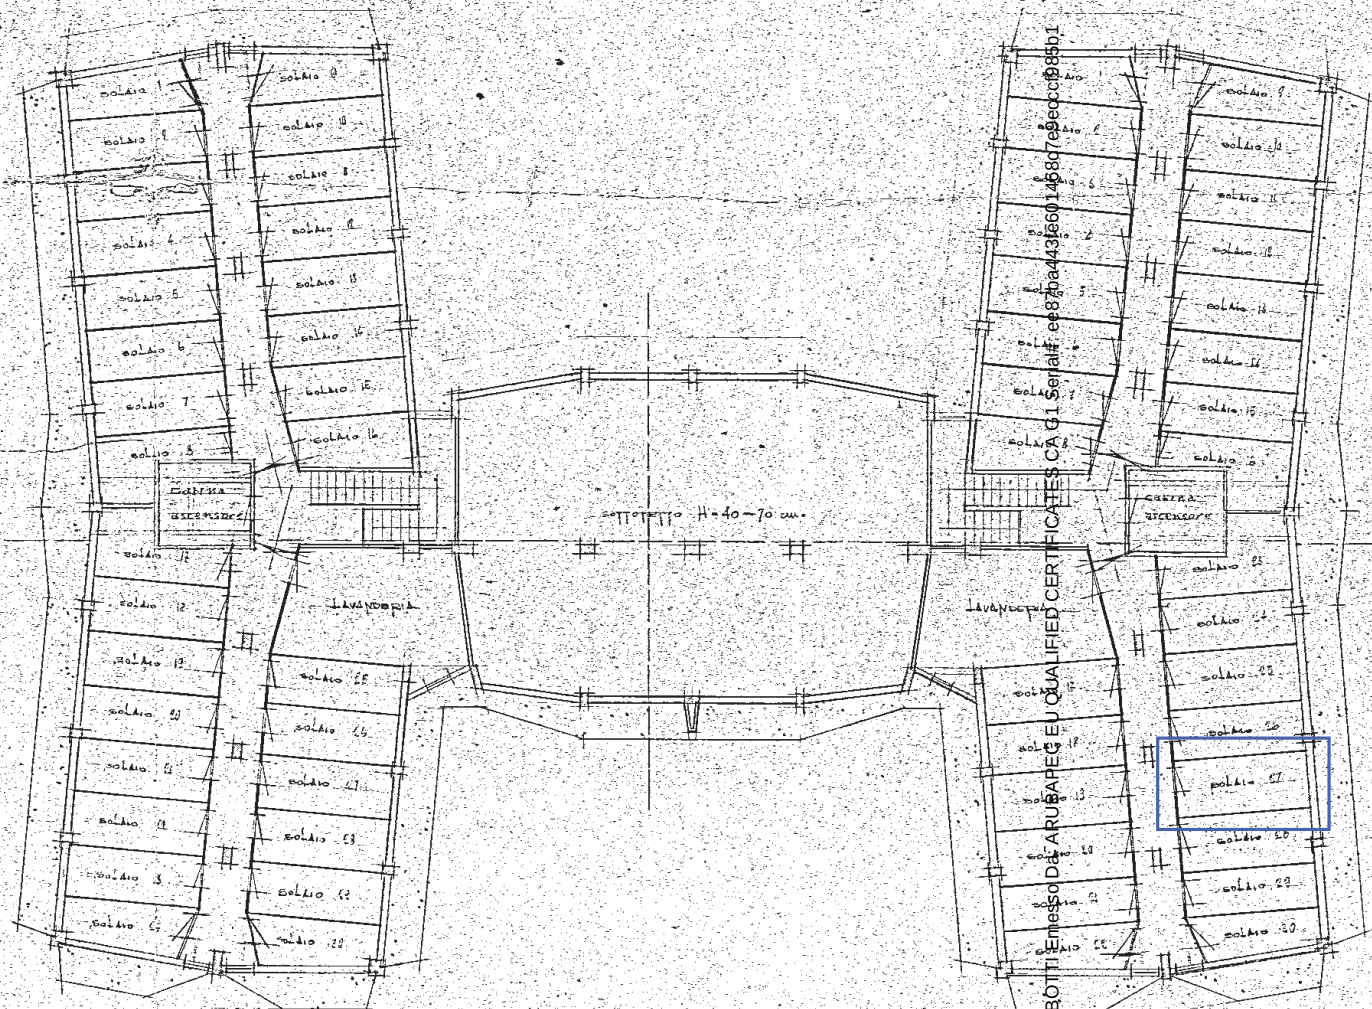

Firmato Da: MATTEO BOTTI  
 Invece Da: ARUBAPEC EU QUALIFIED CERTIFICATES CA G1 Serial: e887ba43fe60146807e9cccc88b1

PIANTA SOTTOTETTO

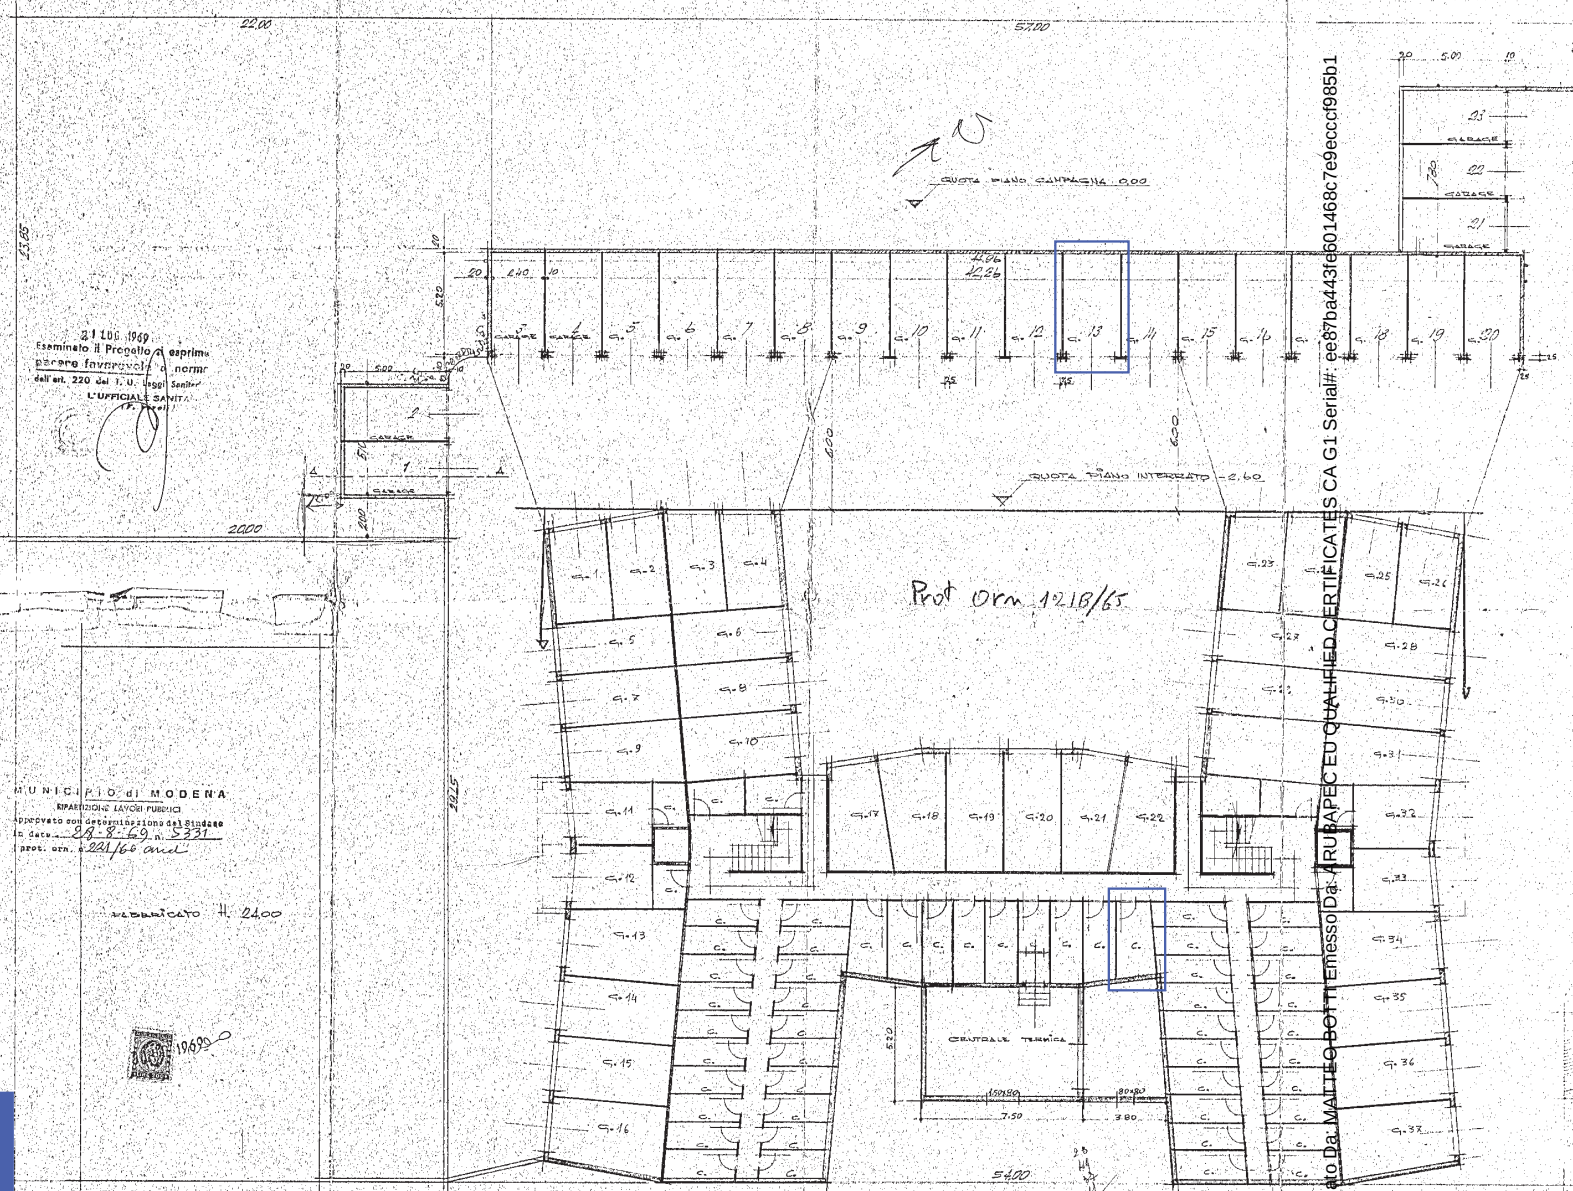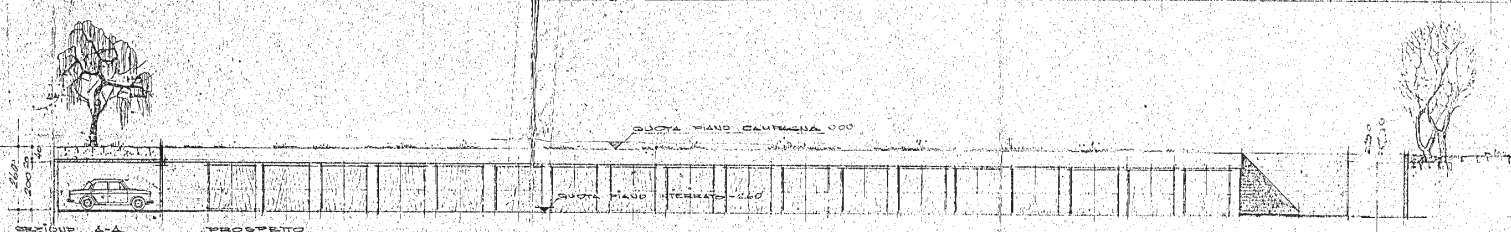

21 Lug. 1969  
Esaminato il Progetto e esprime  
parere favorevole a norma  
dell'art. 220 del l. n. 1950  
L'UFFICIALE S. V. V. (F. P. V.)

M. U. N. I. C. I. P. I. O. D. I. M. O. D. E. N. A.  
RIPARTIZIONE LAVORI PUBBLICI  
Approvato con deliberazione del Sindaco  
in data 28.8.69 n. 5331  
prot. n. 221/66 mil

ALTERNATIVO H. 24.00



31.06.1969

VIA TONIGLIO



PIANTA PIANO INTERRATO

VIA A. GRAMSCI

Firmato Da: MATTEO BOTTI TEMESIO Da: 4 RUBAPECE U QUALIFIED CERTIFICATES CA G1 Serial#: ee87ha443fe601468c7e9eccc985b1

