

MODULARIO
F. 219 rord 487

MINISTERO DELLE FINANZE

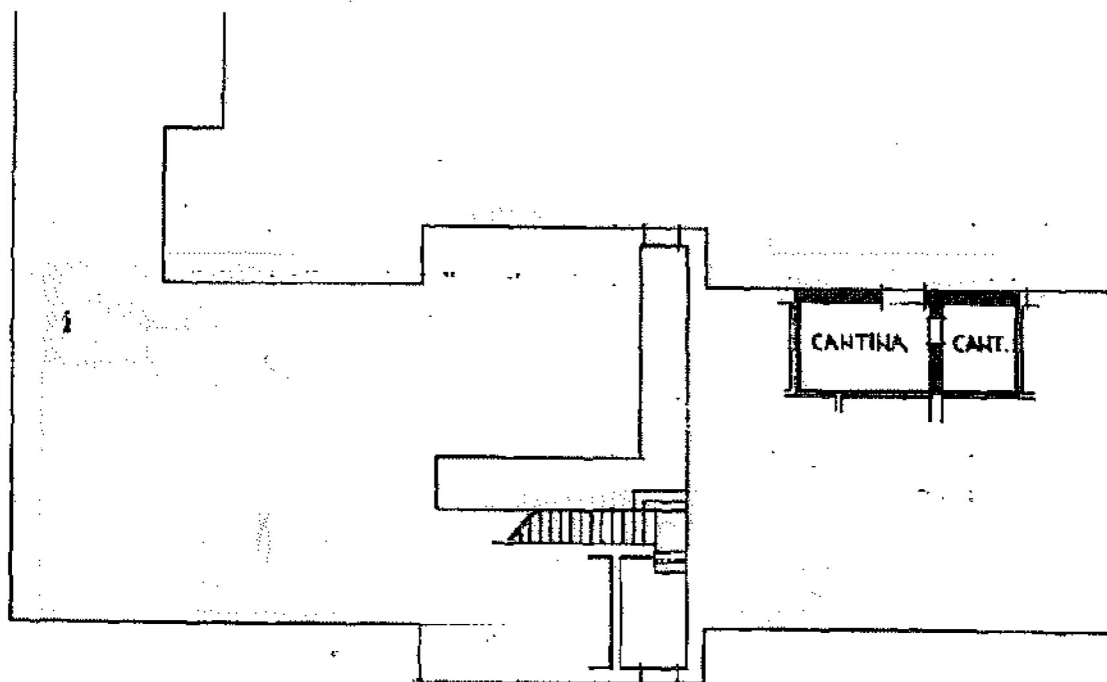
DIREZIONE GENERALE DEL CATASTO E DEI SS.TT.EE.

CATASTO EDILIZIO URBANO (RDL 13-4-1939, n. 652)

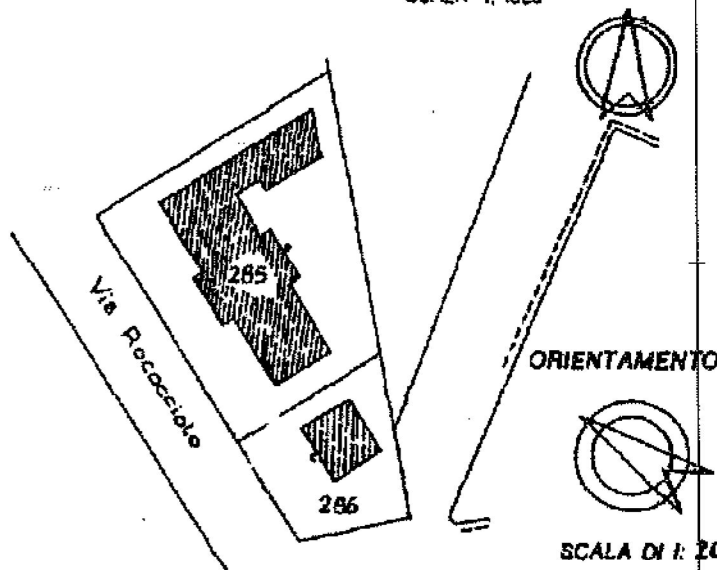
MOD. 830 (CEU)

LIRE
880

156

Planimetria di u.i.u. in Comune di MODENA via ROSOCCIOLO civ. 32

PIANO TERRA H. 3.60

COMUNE di MODENA
FOGLIO 140 MAPP.285
SCALA 1:1000Dichiarazione di N.C.
Denuncia di variazione ☒Compilata dal **GEOMETRA**
(Titolo, cognome e nome)

RISERVATO ALL'UFFICIO

Identificativi catastali

Ultima planimetria in atti
n. 285 sub. 61Iscritto all'albo del **GEOMETRI**
della provincia di MODENA n. 1537Data presentazione: 26/10/1993 - Data: 02/05/2024 - Richiedente: GLNNEB59R26F240E
Totale schede: 1 - Formato di acquisizione: A4(210x297) - Formato stampa richiesto: A4(210x297)

6029

Catasto Edilizio URBANO - Situazione al 02/05/2024 - Comune di MODENA (P257) - Foglio 140 - Particella 285 - Subalterno 61 - VIA DOMENICO ROCCIOLO n. 32 Piano F

MODULARIO
F. reg. mod. 607

MINISTERO DELLE FINANZE

DIREZIONE GENERALE DEL CATASTO E DEI SS.TT.EE.

CATASTO EDILIZIO URBANO (RDL 13-4-1939, n. 652)

MOD. 62 (CEU)

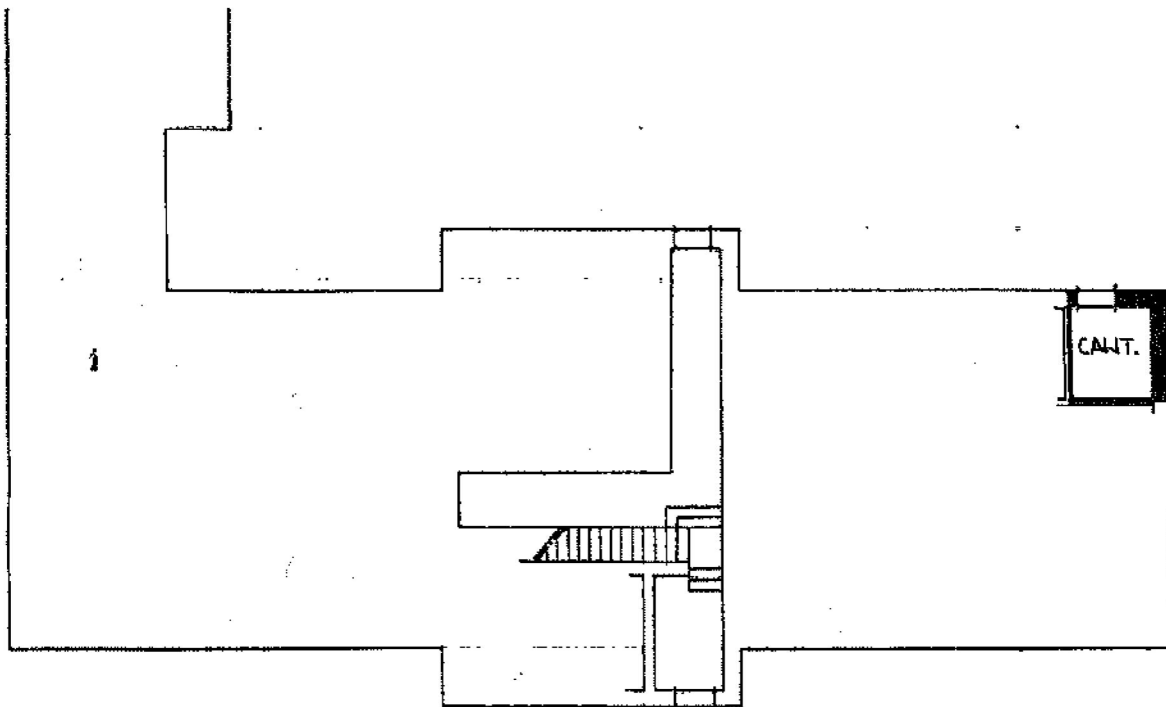
LIRE
500

157

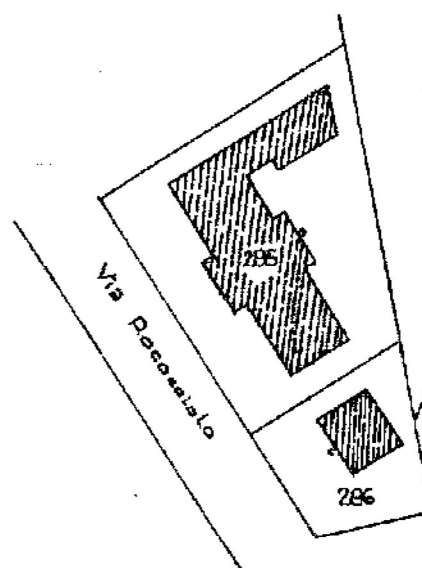
Planimetria di u.i.u. in Comune di MODENA

via ROCCOCIOLO

civ. 32



PIANO TERRA H = 3.60

COMUNE di MODENA
FOGLIO 140 MAPPA 285
SCALA 1:1000

ORIENTAMENTO

SCALA DI 1:2000

Dichiarazione di N.C.
Denuncia di variazione ☒Compilata dal **GEOMETRA**
(Italia, provincia e comune)

RISERVATO ALL'UFFICIO

iscritto all'albo de **GEOMETRI**della provincia di **MODENA** n. **1577**

Identificativi catastali

Ultima planimetria in atti

n. **285** sub **62**

Data presentazione: 26/10/1993 - Data: 02/05/2024 - n. T115596 - Richiedente: GLNNEE59R26F240E

Totale schede: 1 - Formato di acquisizione: A4(210x297) - Formato stampa richiesto: A4(210x297)

Catasto dei Pubblici - Situazione al 02/05/2024 - Comune di MODENA (F257) - Foglio 140 - Particella 285 - Subalterno 62