

Agenzia del Territorio
CATASTO FABBRICATI
 Ufficio Provinciale di
 Milano

Dichiarazione protocollo n. MI0429926 del 30/05/2012

Planimetria di u.i.u. in Comune di Milano

Viale Bianca Maria

civ. 22

Identificativi Catastali:

Sezione:

Foglio: 393

Particella: 168

Subalterno: 20

Compilata da:

Malferrari Carlo Francesco

Iscritto all'albo:

Geometri


Prov. Milano

N. 10012


Scheda n. 1

Scala 1:200

PIANO INTERRATO - H. m 2.85

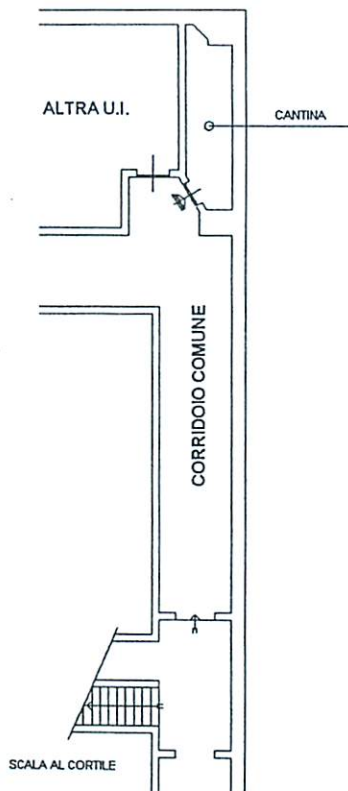

PIANO PRIMO - H. m 3.45

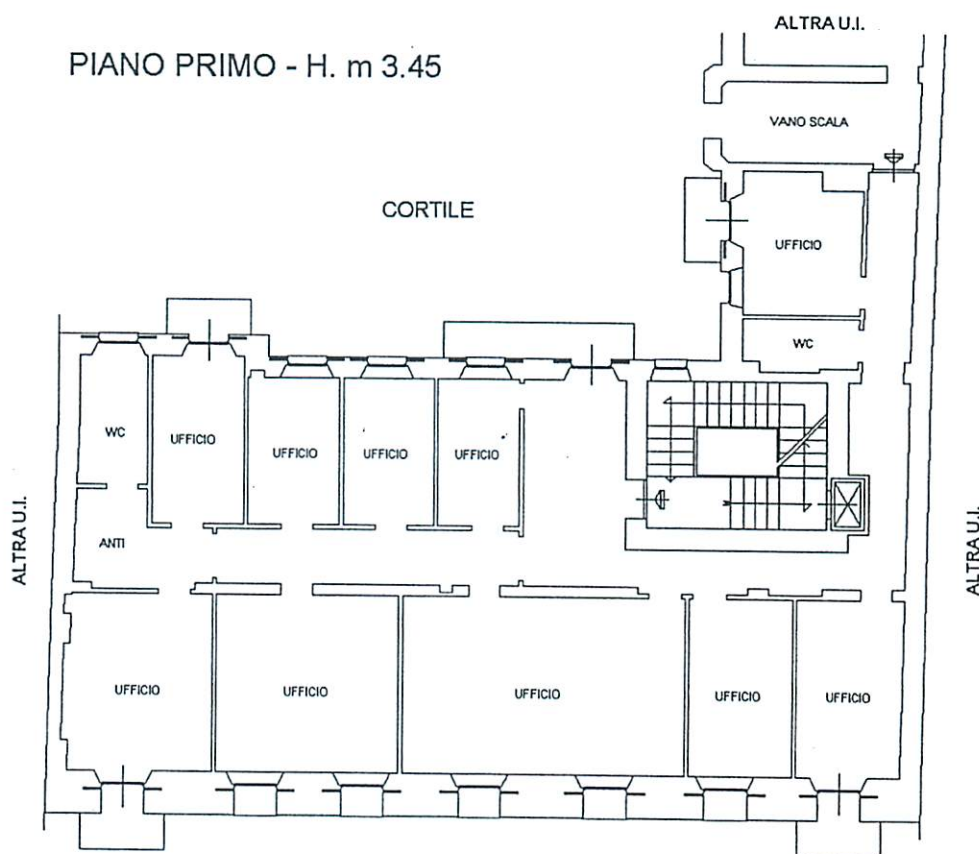

VIALE BIANCA MARIA



Catasto dei Fabbricati - Situazione al 31/05/2012 - Comune di MILANO (F205) - < Foglio: 393 - Particella: 168 - Subalterno: 20 >
 VIALE BIANCA MARIA n. 22 piano: 1-S1;

Ultima planimetria in atti

Data: 31/05/2012 - n. T180192 - Richiedente: MLFCLF70R17F205P

Totale schede: 1 - Formato di acquisizione: A4(210x297) - Formato stampa richiesto: A4(210x297)