



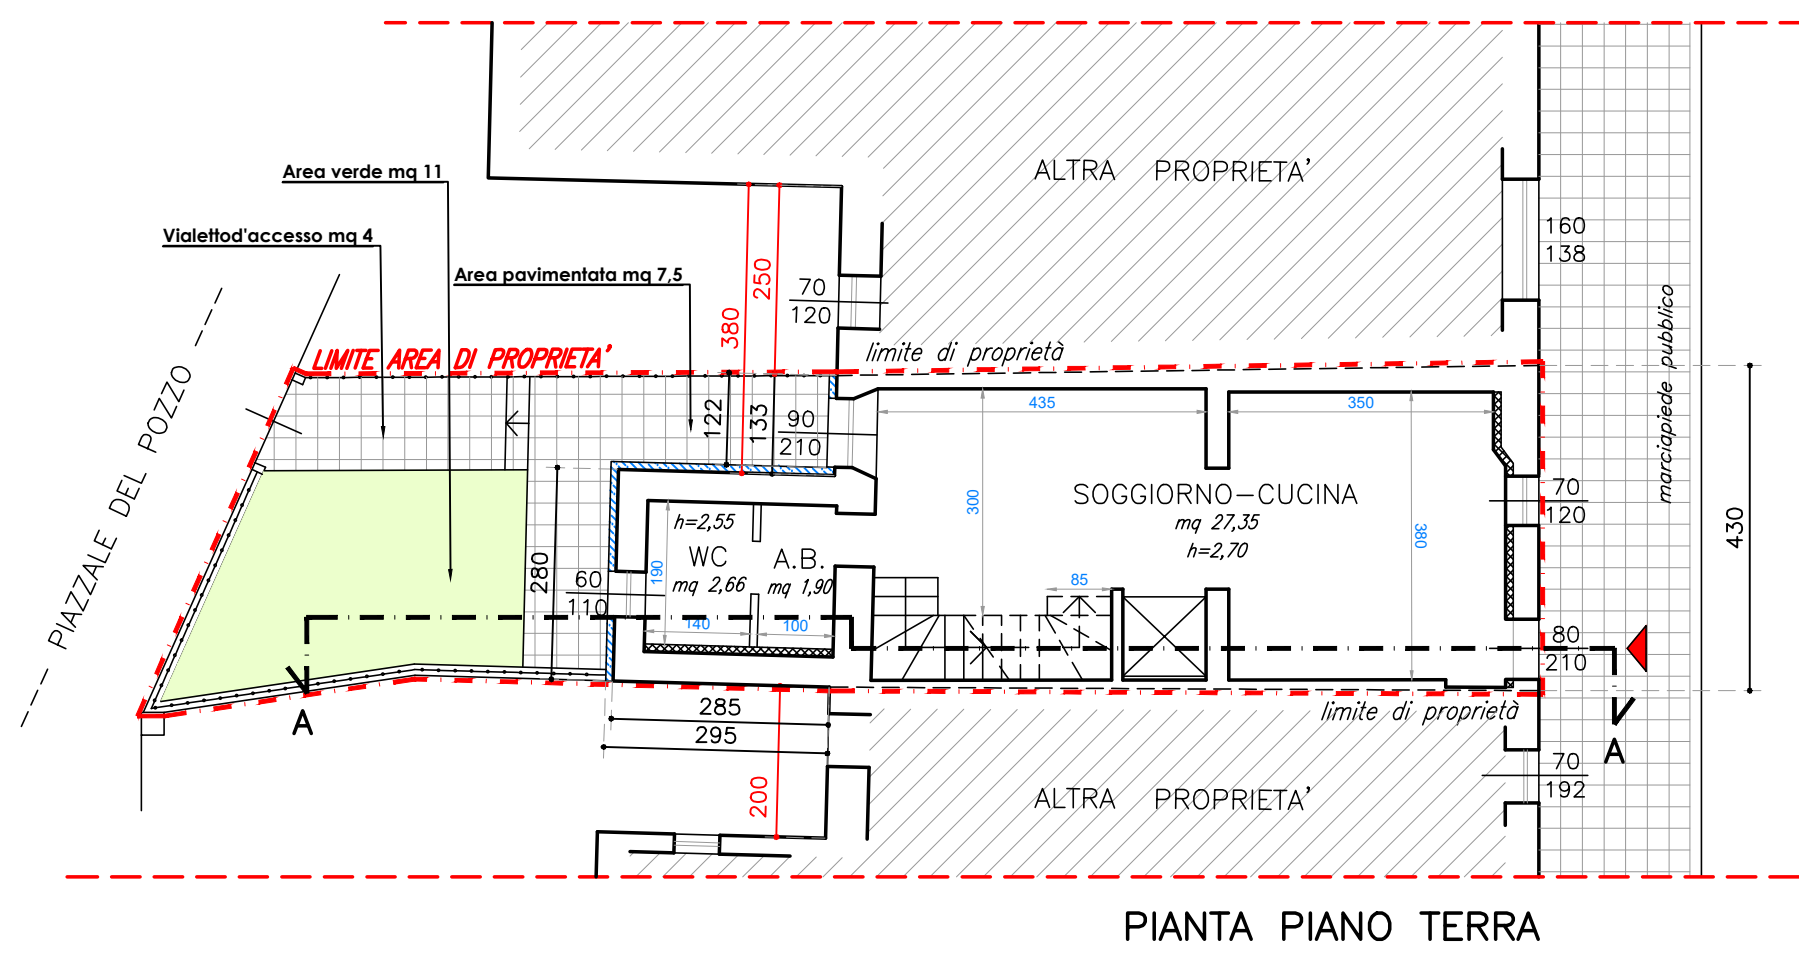


PIANTA PIANO TERRA


- ISOLAMENTO ESTERNO "CAPPOTTO" IN EPS sp. 10 cm
- ISOLAMENTO INTERNO (TERMORIFLETTENTE) E RIFODERO IN CARTONGESSO

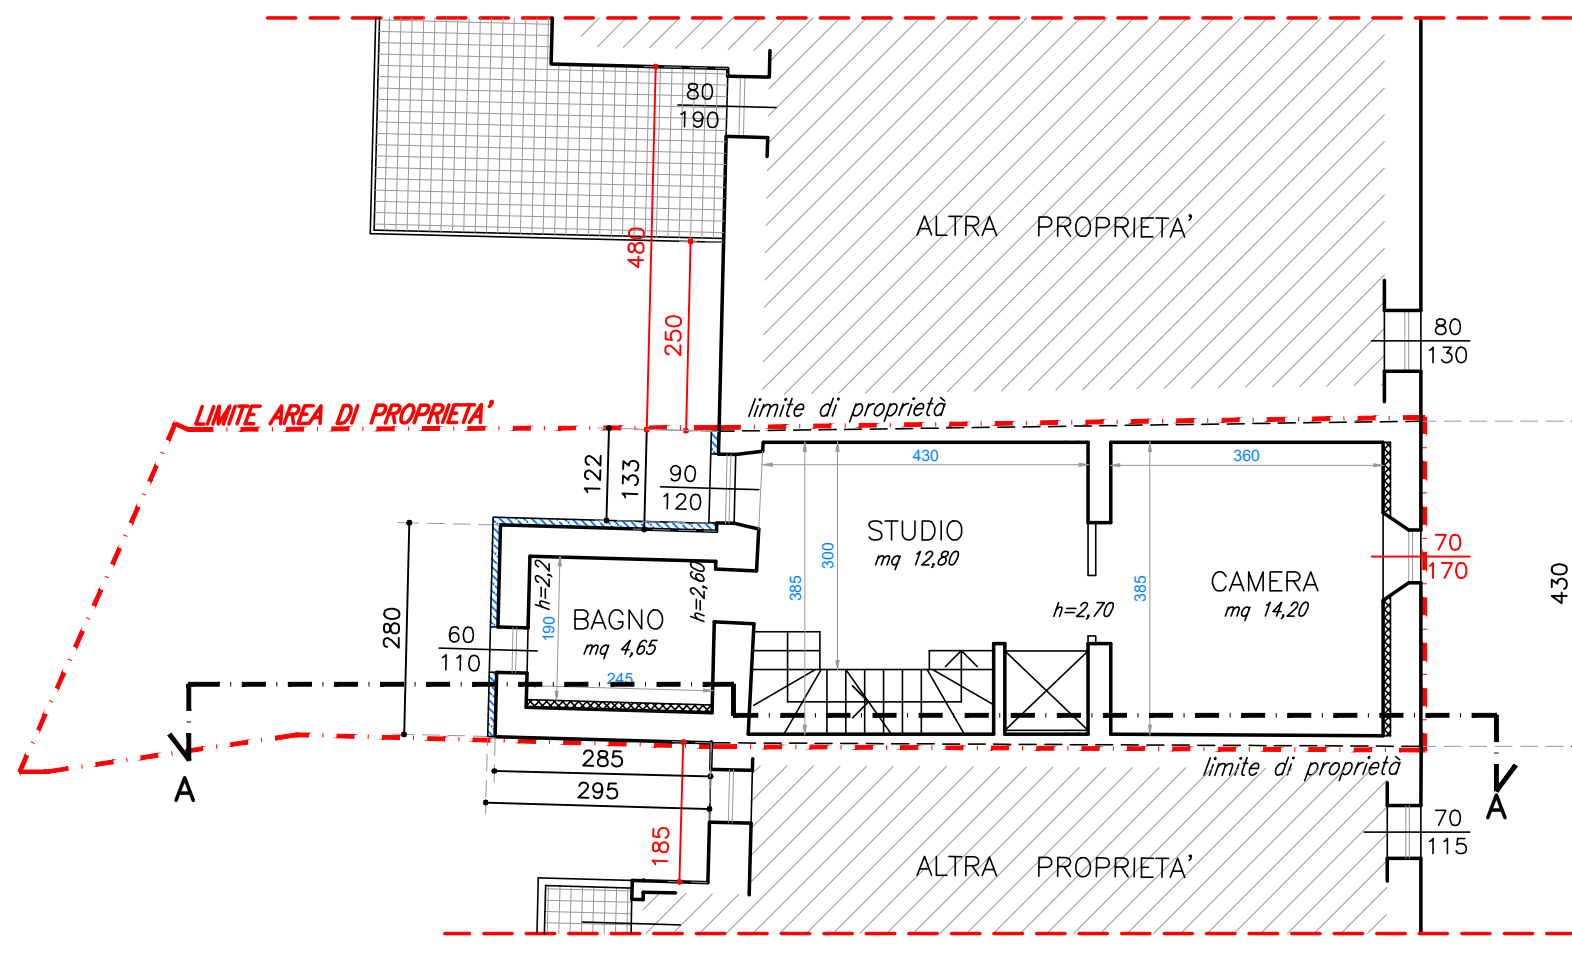


PIANTA PIANO PRIMO

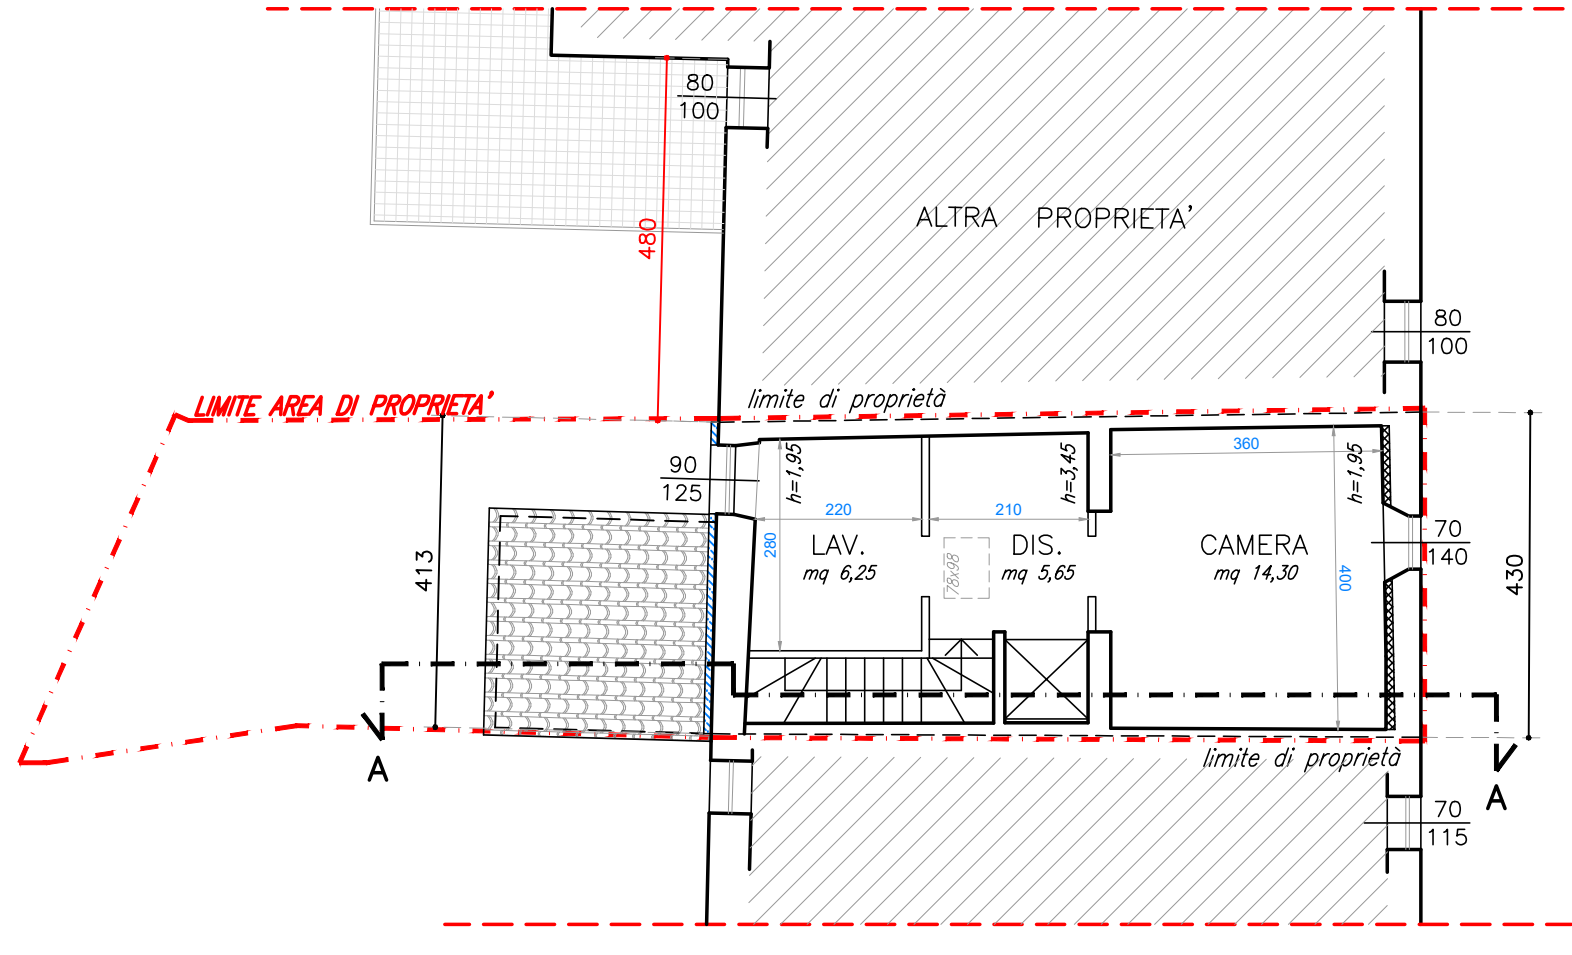


PIANTA PIANO SECONDO

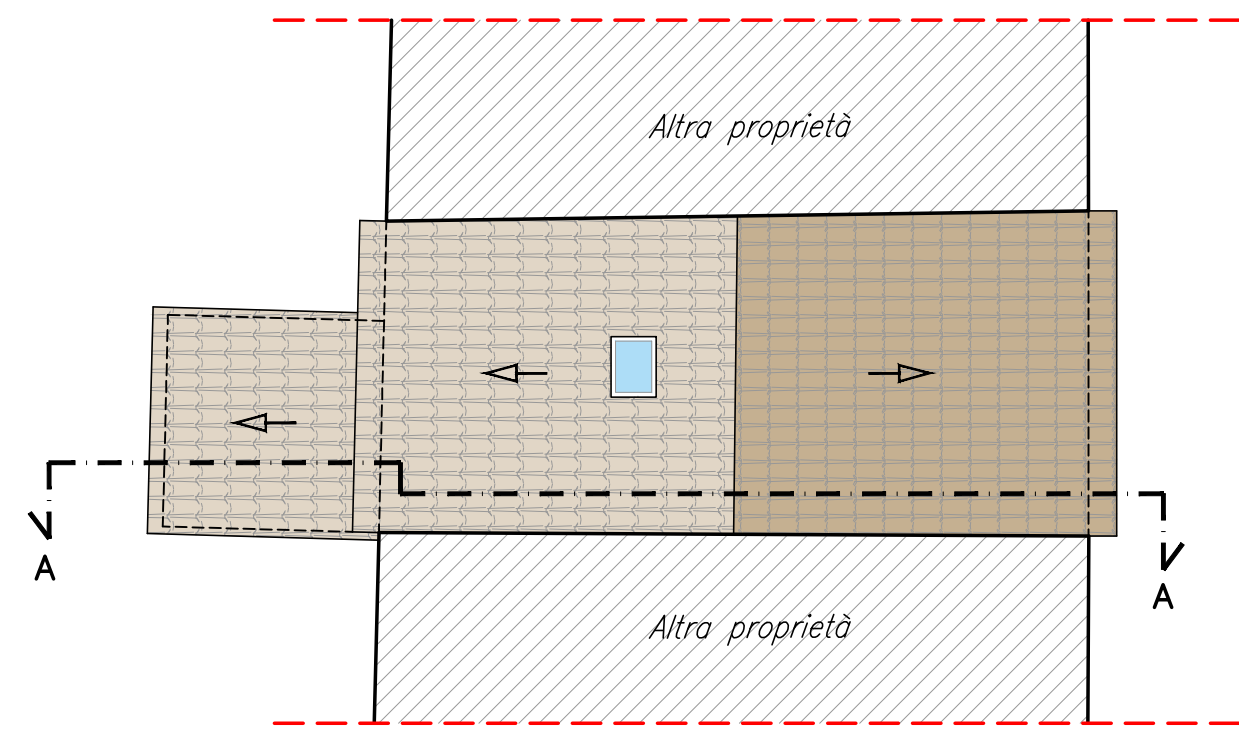


PIANTA COPERTURA

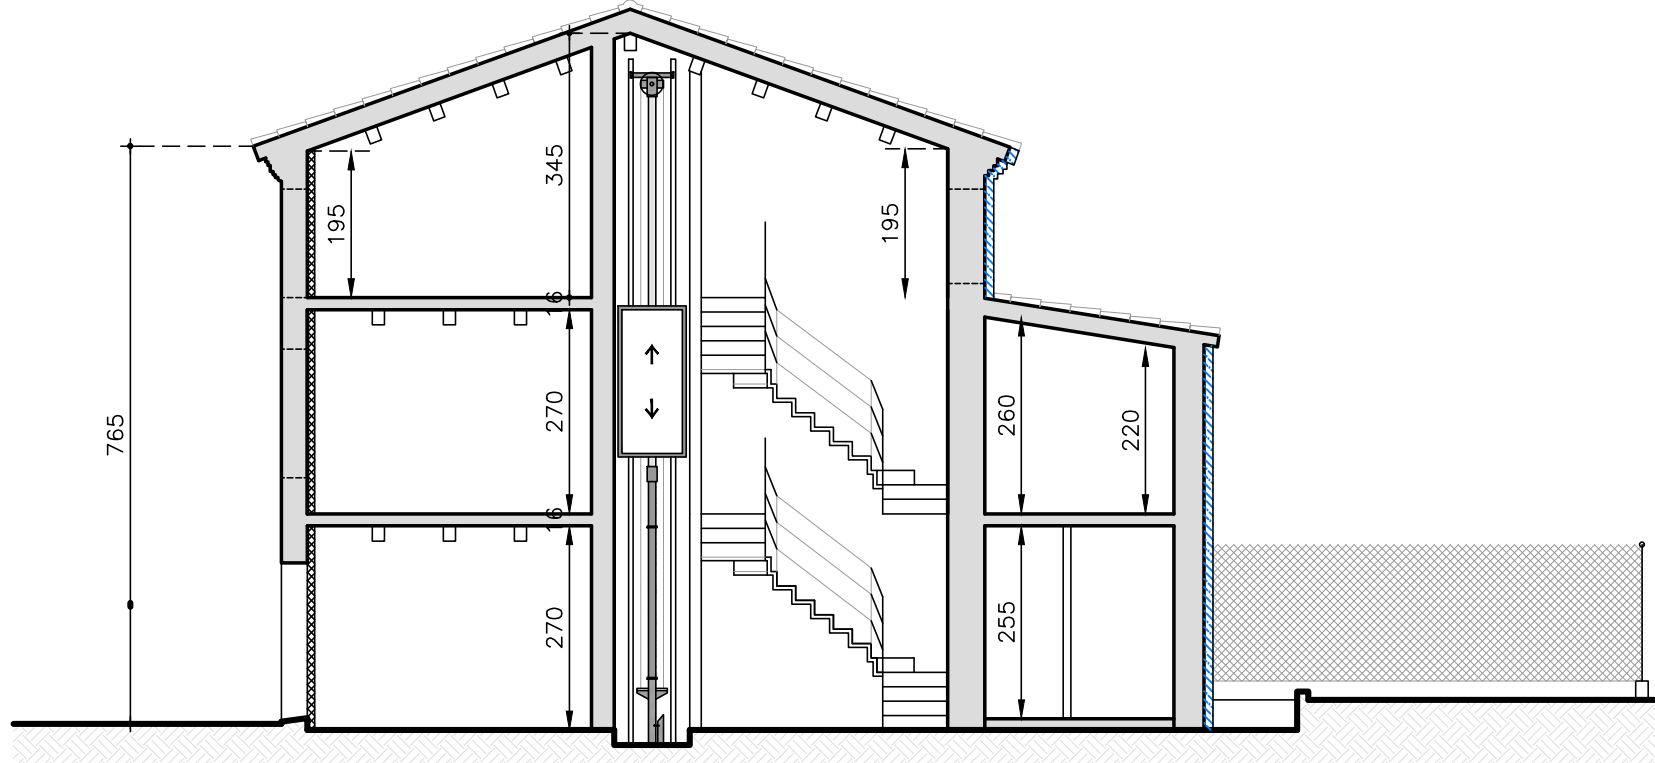

SEZIONE A-A

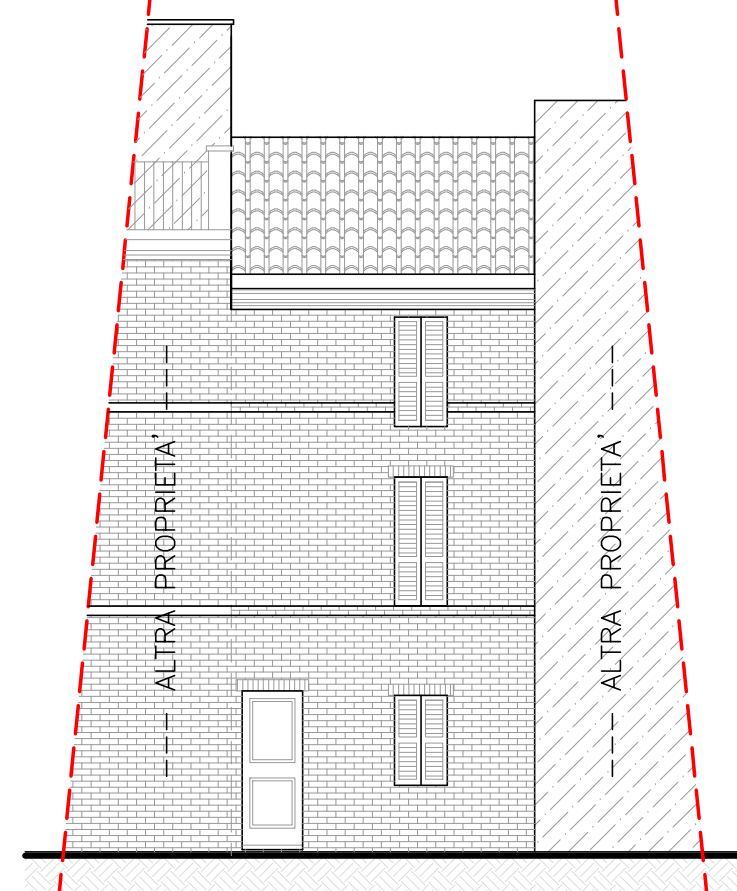

PROSPETTO EST
Via Castelfidardo (lato anteriore)

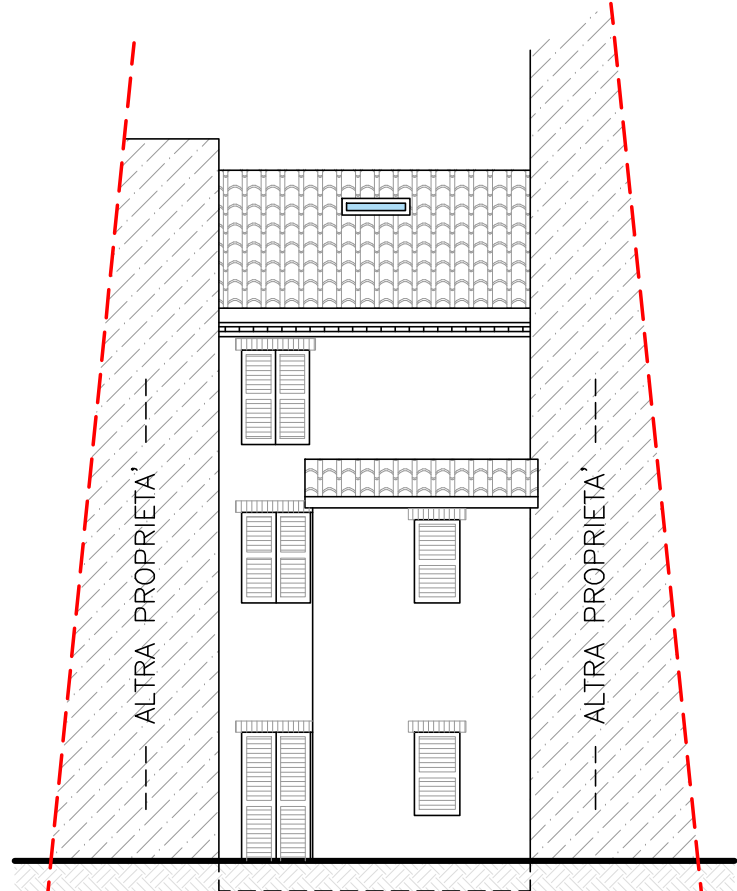

PROSPETTO OVEST
Piazzale del pozzo (Lato posteriore)




FOTOMONTAGGIO PROSPETTO EST
Via Castelfidardo (Lato anteriore)



FOTOMONTAGGIO PROSPETTO OVEST
Piazzale del pozzo (Lato posteriore)

COMUNE DI RECANATI
Via Castelfidardo n. 31

RISTRUTTURAZIONE EDIFICIO
DI CIVILE ABITAZIONE

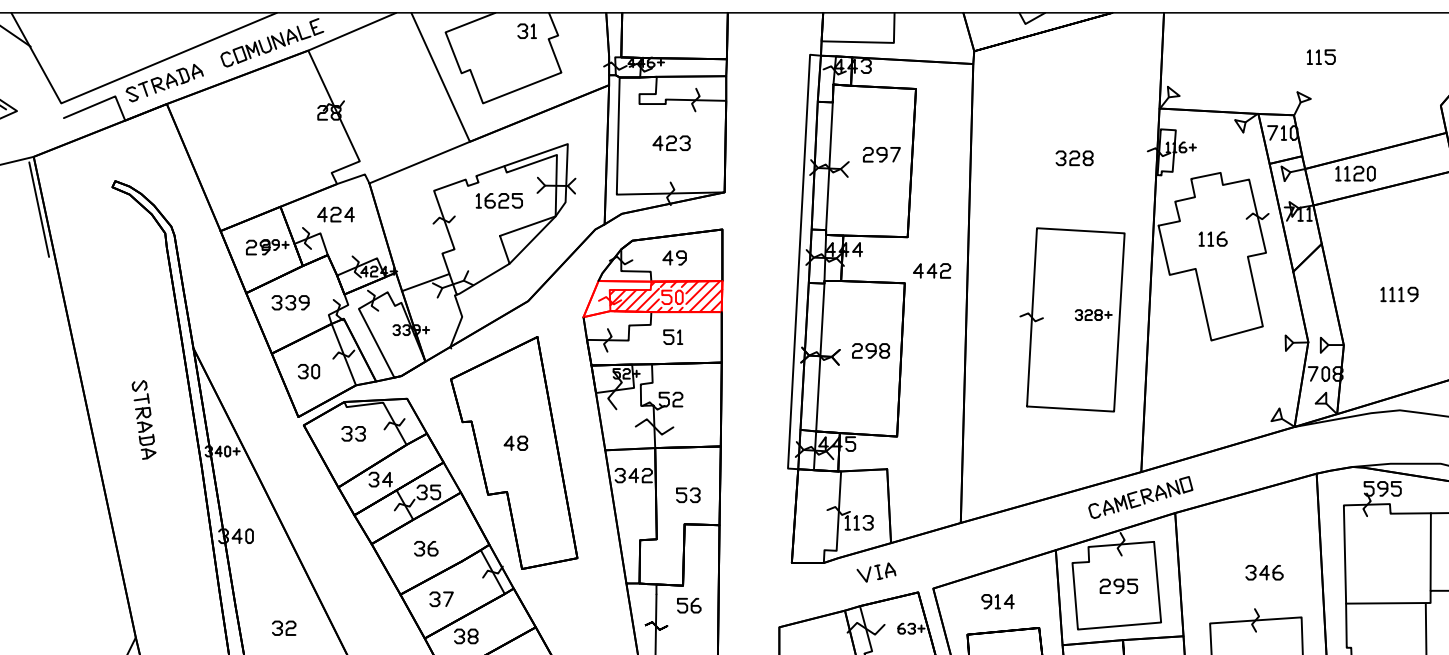

Proprietà: MORRESI DANILA

Titolo tavola		Tavola n.	
PROGETTO		3 _{R2}	
PIANTE - PROSPETTI - SEZIONI -		FOTOMONTAGGIO	
Data		Scala	
LUGLIO 2023		1:100	

STUDIO

Progettazione
Topografia

GEOM.
MARCO
MONTIRONI
Viale A. Moro, 18/a
62019 Recanati (MC)
Tel. 071.707.60.34

