

**Agenzia delle Entrate
CATASTO FABBRICATI
Ufficio Provinciale di
Roma**

Dichiarazione protocollo n. RM0013277 del 13/01/2025

Comune di Roma

Via Alberto Cadlolo

civ. 90

Identificativi Catastali:

Sezione:

Foglio: 368

Particella: 2258

Subalterno: 24

Compilata da:

Pugliese Priscilla

Iscritto all'albo:

Architetti

Prov. Roma


N. 25790

Planimetria


Scheda n. 1

Scala 1:100

**ABITAZIONE
PIANO PRIMO
INT. 111
H=3,00ml**

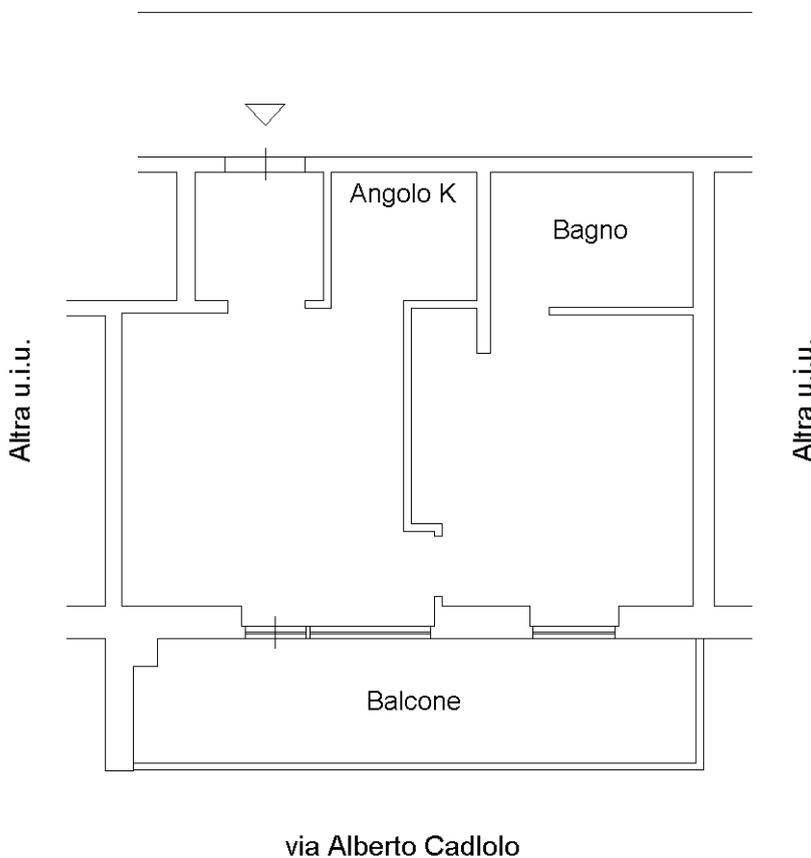

ORIENTAMENTO

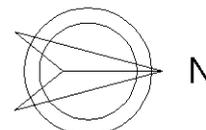

Ultima planimetria in atti

Catasto dei Fabbricati - Situazione al 13/01/2025 - Comune di ROMA(H501) - < Foglio 368 - Particella 2258 - Subalterno 24 >
VIA ALBERTO CADLOLO n. 90 Interno 111 Piano I