

Agenzia delle Entrate  
CATASTO FABBRICATI  
Ufficio Provinciale di  
Roma

Dichiarazione protocollo n. RM0061216del 11/02/2019

Planimetria di u.i.u. in Comune di Roma

Via Di Porta Labicana

civ. 56


Identificativi Catastali:

Sezione:  
Foglio: 615  
Particella: 148  
Subalterno: 525

Compilata da:  
Stati Ettore  
Iscritto all'albo:  
Geometri


Prov. L' Aquila N. 1555

Scheda n. 1 Scala 1:200

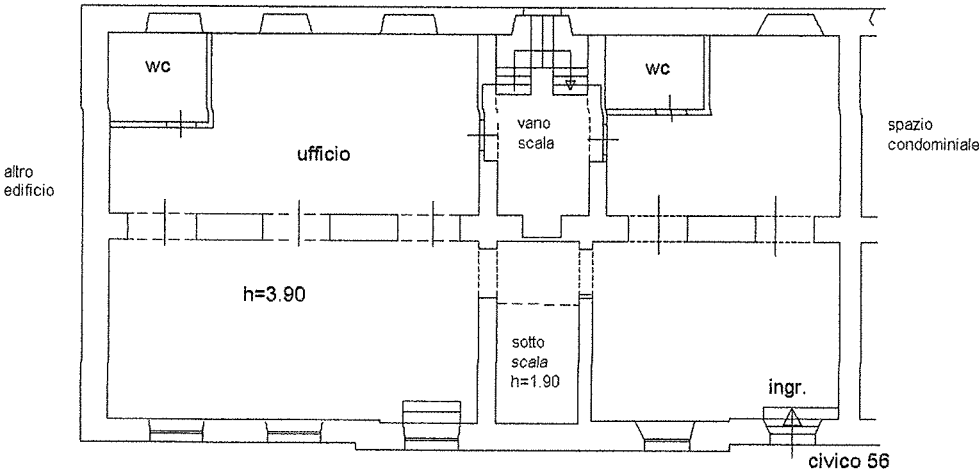

via Di porta Lubicana

PIANO SEMINTERRATO

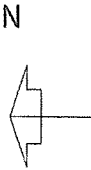

Ultima planimetria in atti

Data: 05/06/2023 - n. T310146 - Richiedente: SCHMRC75M64A345C

Totale schede: 1 - Formato di acquisizione: A4(210x297) - Formato stampa richiesto: A4(210x297)