

**ALLEGATO 1.C – LOTTO 1: DOCUMENTAZIONE
CATASTALE**



N=4810500

E=2409100

1 Particella: 234

Comune: (AN) LORETO
Foglio: 7
Scala originale: 1:2000
Dimensione cornice: 534.000 x 378.000 metri
Protocollo pratica T59035/2023
11-Nov-2023 14:43:6

Visura storica per immobile

Situazione degli atti informatizzati al 11/11/2023

Dati della richiesta	Comune di LORETO (Codice:E690)
Catasto Fabbricati	Provincia di ANCONA
	Foglio: 7 Particella: 234 Sub.: 14

INTESTATO

1		S.P.A. sede in LORETO (AN)			(1) Proprieta' 1/1
---	--	----------------------------	--	--	--------------------

Unità immobiliare dal 13/03/2018

N.	DATI IDENTIFICATIVI				DATI DI CLASSAMENTO							DATI DERIVANTI DA	
	Sezione Urbana	Foglio	Particella	Sub	Zona Cens.	Micro Zona	Categoria	Classe	Consistenza	Superficie Catastale	Rendita		
1		7	234	14			D/1				Euro 850,00	VARIAZIONE NEL CLASSAMENTO del 13/03/2018 Pratica n. AN0015116 in atti dal 13/03/2018 VARIAZIONE DI CLASSAMENTO (n. 2719.1/2018)	
Indirizzo			STRADA PROVINCIALE 77 n. SNC Piano 1										
Notifica		Notifica effettuata con protocollo n. AN0015225 del 14/03/2018				Partita					Mod.58	-	
Annotazioni			di stadio: classamento e rendita rettificati (d.m. 701/94)										

Mappali Terreni Correlati

Codice Comune E690 - Foglio 7 - Particella 234

Situazione dell'unità immobiliare dal 14/04/2017

N.	DATI IDENTIFICATIVI				DATI DI CLASSAMENTO						DATI DERIVANTI DA	
	Sezione Urbana	Foglio	Particella	Sub	Zona Cens.	Micro Zona	Categoria	Classe	Consistenza	Superficie Catastale	Rendita	
1		7	234	14			D/1				Euro 180,00	VARIAZIONE del 13/04/2017 Pratica n. AN0024814 in atti dal 14/04/2017 RIDETERMINAZIONE DELLA RENDITA AI SENSI DELL'ART. 1, COMMA 22, L.N. 208/15 (n. 5065.1/2017)
Indirizzo		STRADA PROVINCIALE 77 n. SNC Piano 1										
Notifica							Partita		Mod.58		-	

Visura storica per immobile
Situazione degli atti informatizzati al 11/11/2023

Annotazioni	-classamento e rendita proposti (d.m. 701/94)
--------------------	---

Situazione dell'unità immobiliare dal 22/07/2015

N.	DATI IDENTIFICATIVI				DATI DI CLASSAMENTO							DATI DERIVANTI DA
	Sezione Urbana	Foglio	Particella	Sub	Zona Cens.	Micro Zona	Categoria	Classe	Consistenza	Superficie Catastale	Rendita	
1		7	234	14			D/1				Euro 13.920,00	VARIAZIONE TOPONOMASTICA del 22/07/2015 Pratica n. AN0073722 in atti dal 22/07/2015 VARIAZIONE TOPONOMASTICA DERIVANTE DA AGGIORNAMENTO ANSC (n. 27173.1/2015)
Indirizzo			STRADA PROVINCIALE 77 n. SNC Piano 1									
Notifica		Notifica effettuata con protocollo n. AN0117783 del 14/07/2014				Partita					Mod.58	

Situazione dell'unità immobiliare dal 11/07/2014

N.	DATI IDENTIFICATIVI				DATI DI CLASSAMENTO							DATI DERIVANTI DA	
	Sezione Urbana	Foglio	Particella	Sub	Zona Cens.	Micro Zona	Categoria	Classe	Consistenza	Superficie Catastale	Rendita	VARIAZIONE NEL CLASSAMENTO del 11/07/2014 Pratica n. AN0117704 in atti dal 11/07/2014 VARIAZIONE DI CLASSAMENTO (n. 68488.1/2014)	
1		7	234	14			D/1				Euro 13.920,00		
Indirizzo			STRADA STATALE 77 n. SNC Piano 1										
Notifica		Notifica effettuata con protocollo n. AN0117783 del 14/07/2014					Partita				Mod.58		
Annotazioni			di stadio: classamento e rendita rettificati (d.m. 701/94)										

Situazione dell'unità immobiliare dal 09/09/2013

N.	DATI IDENTIFICATIVI				DATI DI CLASSAMENTO							DATI DERIVANTI DA
	Sezione Urbana	Foglio	Particella	Sub	Zona Cens.	Micro Zona	Categoria	Classe	Consistenza	Superficie Catastale	Rendita	
1		7	234	14			D/1				Euro 12.064,00	UNITA' AFFERENTI EDIFICATE IN SOPRAELEVAZIONE del 09/09/2013 Pratica n. AN0092839 in atti dal 09/09/2013 UNITA AFFERENTI EDIFICATE IN SOPRAELEVAZIONE (n 1345.1/2013)
Indirizzo			STRADA STATALE 77 n. SNC Piano 1									

Visura storica per immobile

Situazione degli atti informatizzati al 11/11/2023

Data: 11/11/2023 Ora: 14.46.52

Fine

Visura n.: T59210

Pag: 3

Notifica		Partita		Mod.58	
Annotazioni	-classamento e rendita proposti (d.m. 701/94)				

L'intestazione alla data della richiesta deriva dai seguenti atti:

Situazione degli intestati dal 03/08/2017

N.	DATI ANAGRAFICI	CODICE FISCALE	DIRITTI E ONERI REALI
1	S.P.A.sede in LORETO (AN)		(1) Proprieta' fino al 26/04/2017
DATI DERIVANTI DA		RETTIFICA DI INTESTAZIONE ALL'ATTUALITA' del 03/08/2017 Pubblico ufficiale Sede PORTO RECANATI (MC) Repertorio n. 54535 - Trascrizione n. 10616/2017 Reparto PI di ANCONA in atti dal 09/08/2017	

Situazione degli intestati dal 26/04/2017

N.	DATI ANAGRAFICI	CODICE FISCALE	DIRITTI E ONERI REALI
1	S.P.A.sede in LORETO (AN)		(1) Proprieta' 1/1
DATI DERIVANTI DA		RETTIFICA DI INTESTAZIONE ALL'ATTUALITA' del 26/04/2017 Pubblico ufficiale NOT. Sede PORTO RECANATI (MC) Repertorio n. 54183 - RIPRISTINO NOTA 6064/2017 Voltura n. 3977.1/2019 - Pratica n. AN0047012 in atti dal 18/07/2019	

Situazione degli intestati dal 26/04/2017

N.	DATI ANAGRAFICI	CODICE FISCALE	DIRITTI E ONERI REALI
1	S.P.A.sede in LORETO (AN)		(1) Proprieta' 1/1 fino al 03/08/2017
DATI DERIVANTI DA		Atto del 26/04/2017 Pubblico ufficiale Sede PORTO RECANATI (MC) Repertorio n. 54183 - CONFERIMENTO IN SOCIETA' Rettificata dalla trasc. n.10616/2017 Nota presentata con Modello Unico n. 6064.1/2017 Reparto PI di ANCONA in atti dal 15/05/2017	

Situazione degli intestati dal 09/09/2013

N.	DATI ANAGRAFICI	CODICE FISCALE	DIRITTI E ONERI REALI
1	S.P.A.sede in LORETO (AN)		(1) Proprieta' fino al 26/04/2017
DATI DERIVANTI DA		UNITA' AFFERENTI EDIFICATE IN SOPRAELEVAZIONE del 09/09/2013 Pratica n. AN0092839 in atti dal 09/09/2013 UNITA AFFERENTI EDIFICATE IN SOPRAELEVAZIONE (n. 1345.1/2013)	

Visura telematica

Tributi speciali: Euro 0,90

* Codice Fiscale Validato in Anagrafe Tributaria.

Visura storica per immobile
Situazione degli atti informatizzati al 11/11/2023

Dati della richiesta	Comune di LORETO (Codice:E690)
	Provincia di ANCONA
Catasto Fabbricati	Foglio: 7 Particella: 234 Sub.: 16

INTESTATO

1	S.P.A. sede in LORETO (AN)		(1) Proprieta' 1/1
---	----------------------------	--	--------------------

Unità immobiliare dal 10/02/2022

N.	DATI IDENTIFICATIVI				DATI DI CLASSAMENTO							DATI DERIVANTI DA
	Sezione Urbana	Foglio	Particella	Sub	Zona Cens.	Micro Zona	Categoria	Classe	Consistenza	Superficie Catastale	Rendita	
1		7	479 234	3 16			D/7				Euro 44.676,60	VARIAZIONE NEL CLASSAMENTO del 10/02/2022 Pratica n. AN0008675 in atti dal 10/02/2022 VARIAZIONE DI CLASSAMENTO (n. 8675.1/2022)
Indirizzo			STRADA PROVINCIALE 77 n. 14 Piano T-1									
Notifica						Partita					Mod.58	
Annotazioni			-classamento e rendita validati									

Mappali Terreni Correlati

Codice Comune E690 - Foglio 7 - Particella 234

Codice Comune E690 - Foglio 7 - Particella 479

Situazione dell'unità immobiliare dal 10/02/2021

N.	DATI IDENTIFICATIVI				DATI DI CLASSAMENTO						DATI DERIVANTI DA	
	Sezione Urbana	Foglio	Particella	Sub	Zona Cens.	Micro Zona	Categoria	Classe	Consistenza	Superficie Catastale	Rendita	
1		7	479 234	3 16			D/7				Euro 44.676,60	DIVISIONE del 09/02/2021 Pratica n. AN0020148 in atti dal 10/02/2021 DIVISIONE (n. 15816.1/2021)
Indirizzo			STRADA PROVINCIALE 77 n. 14 Piano T-1									
Notifica						Partita				Mod.58		
Annotazioni			-classamento e rendita proposti (d.m. 701/94)									

Visura storica per immobile

Situazione degli atti informatizzati al 11/11/2023

L'intestazione alla data della richiesta deriva dai seguenti atti:

Situazione degli intestati dal 09/02/2021

N.	DATI ANAGRAFICI	CODICE FISCALE	DIRITTI E ONERI REALI
1	██████████ S.P.A.sede in LORETO (AN)	██████████	(1) Proprieta' 1/1
DATI DERIVANTI DA		DIVISIONE del 09/02/2021 Pratica n. AN0020148 in atti dal 10/02/2021 DIVISIONE (n. 15816.1/2021)	

Situazione dell'unità immobiliare che ha originato il precedente dal 28/02/2018

N.	DATI IDENTIFICATIVI				DATI DI CLASSAMENTO							DATI DERIVANTI DA	
	Sezione Urbana	Foglio	Particella	Sub	Zona Cens.	Micro Zona	Categoria	Classe	Consistenza	Superficie Catastale	Rendita		
1		1	1	1			D/7				Euro 52.300,00	VARIAZIONE NEL CLASSAMENTO del 28/02/2018 Pratica n. AN0012231 in atti dal 28/02/2018 VARIAZIONE DI CLASSAMENTO (n. 2176.1/2018)	
Indirizzo			STRADA PROVINCIALE 77 n. 14 Piano T-1										
Notifica		Notifica effettuata con protocollo n. AN0012372 del 01/03/2018					Partita				Mod.58		
Annotazioni			di stadio: classamento e rendita rettificati (d.m. 701/94)										

Situazione dell'unità immobiliare dal 24/04/2017

N.	DATI IDENTIFICATIVI				DATI DI CLASSAMENTO							DATI DERIVANTI DA	
	Sezione Urbana	Foglio	Particella	Sub	Zona Cens.	Micro Zona	Categoria	Classe	Consistenza	Superficie Catastale	Rendita		
1		1	1	1			D/7				Euro 48.682,00	VARIAZIONE del 24/04/2017 Pratica n. AN0026475 in atti dal 24/04/2017 FUSIONE-AMPLIAMENTO-DEMOLIZIONE PARZIALE-DIVERSA DISTRIBUZIONE DEGLI SPAZI INTERNI (n. 5405.1/2017)	
Indirizzo			STRADA PROVINCIALE 77 n. 14 Piano T-1										
Notifica						Partita					Mod.58		
Annotazioni			-classamento e rendita proposti (d.m. 701/94)										

L'intestazione alla data della richiesta deriva dai seguenti atti:

Visura storica per immobile

Situazione degli atti informatizzati al 11/11/2023

Situazione degli intestati dal 26/04/2017

N.	DATI ANAGRAFICI	CODICE FISCALE	DIRITTI E ONERI REALI
1	██████████ S.P.A.sede in LORETO (AN)	██████████	(1) Proprieta' 1/1 fino al 09/02/2021
DATI DERIVANTI DA		VOLTURA D'UFFICIO del 26/04/2017 Pubblico ufficiale ██████████ Sede PORTO RECANATI (MC) Repertorio n. 54183 - REC VOLT DA MU 6064/17 CONFER. SOC. Voltura n. 3859.1/2017 - Pratica n. AN0030971 in atti dal 16/05/2017	

Situazione degli intestati dal 24/04/2017

N.	DATI ANAGRAFICI	CODICE FISCALE	DIRITTI E ONERI REALI
1	██████████ S.P.A.sede in LORETO (AN)	██████████	(1) Proprieta' fino al 26/04/2017
DATI DERIVANTI DA		VARIAZIONE del 24/04/2017 Pratica n. AN0026475 in atti dal 24/04/2017 FUSIONE-AMPLIAMENTO-DEMOLIZIONE PARZIALE-DIVERSA DISTRIBUZIONE DEGLI SPAZI INTERNI (n. 5405.1/2017)	

Per ulteriori variazioni richiedere le visure storiche dei seguenti immobili soppressi, originari del precedente

Foglio 7 Particella 234 Subalterno 1; Foglio 7 Particella 234 Subalterno 3; Foglio 7 Particella 234 Subalterno 5; Foglio 7 Particella 234 Subalterno 7; Foglio 7 Particella 234 Subalterno 8; Foglio 7 Particella 234 Subalterno 10;

Foglio 7 Particella 234 Subalterno 11; Foglio 7 Particella 234 Subalterno 12; Foglio 7 Particella 234 Subalterno 13; Foglio 7 Particella 479 Subalterno 1; Foglio 7 Particella 479 Subalterno 2;

Visura telematica

Tributi speciali: Euro 0,90

* Codice Fiscale Validato in Anagrafe Tributaria.

Visura storica per immobile
Situazione degli atti informatizzati al 11/11/2023

Dati della richiesta	Comune di LORETO (Codice:E690)
	Provincia di ANCONA
Catasto Fabbricati	Foglio: 7 Particella: 234 Sub.: 17

INTESTATO

1	S.P.A. sede in LORETO (AN)		(1) Proprieta' 1/1
---	----------------------------	--	--------------------

Unità immobiliare dal 10/02/2022

N.	DATI IDENTIFICATIVI				DATI DI CLASSAMENTO							DATI DERIVANTI DA	
	Sezione Urbana	Foglio	Particella	Sub	Zona Cens.	Micro Zona	Categoria	Classe	Consistenza	Superficie Catastale	Rendita		
1		7	234	17			C/1	8	68 m²	Totale: 72 m²	Euro 744,52	VARIAZIONE NEL CLASSAMENTO del 10/02/2022 Pratica n. AN0008675 in atti dal 10/02/2022 VARIAZIONE DI CLASSAMENTO (n. 8675.1/2022)	
Indirizzo			STRADA PROVINCIALE 77 n. SNC Piano T										
Notifica						Partita					Mod.58		
Annotazioni			-classamento e rendita validati										

Mappali Terreni Correlati

Codice Comune E690 - Foglio 7 - Particella 234

Situazione dell'unità immobiliare dal 10/02/2021

N.	DATI IDENTIFICATIVI				DATI DI CLASSAMENTO							DATI DERIVANTI DA	
	Sezione Urbana	Foglio	Particella	Sub	Zona Cens.	Micro Zona	Categoria	Classe	Consistenza	Superficie Catastale	Rendita		
1		7	234	17			C/1	8	68 m²	Totale: 72 m²	Euro 744,52	DIVISIONE del 09/02/2021 Pratica n. AN0020148 in atti dal 10/02/2021 DIVISIONE (n. 15816.1/2021)	
Indirizzo			STRADA PROVINCIALE 77 n. SNC Piano T										
Notifica						Partita					Mod.58		
Annotazioni			-classamento e rendita proposti (d.m. 701/94)										

Visura storica per immobile

Situazione degli atti informatizzati al 11/11/2023

L'intestazione alla data della richiesta deriva dai seguenti atti:

Situazione degli intestati dal 09/02/2021

N.	DATI ANAGRAFICI	CODICE FISCALE	DIRITTI E ONERI REALI
1	██████████ S.P.A.sede in LORETO (AN)	██████████	(1) Proprieta' 1/1
DATI DERIVANTI DA		DIVISIONE del 09/02/2021 Pratica n. AN0020148 in atti dal 10/02/2021 DIVISIONE (n. 15816.1/2021)	

Situazione dell'unità immobiliare che ha originato il precedente dal 28/02/2018

N.	DATI IDENTIFICATIVI				DATI DI CLASSAMENTO							DATI DERIVANTI DA	
	Sezione Urbana	Foglio	Particella	Sub	Zona Cens.	Micro Zona	Categoria	Classe	Consistenza	Superficie Catastale	Rendita		
1		1	1	1			D/7				Euro 52.300,00	VARIAZIONE NEL CLASSAMENTO del 28/02/2018 Pratica n. AN0012231 in atti dal 28/02/2018 VARIAZIONE DI CLASSAMENTO (n. 2176.1/2018)	
Indirizzo			STRADA PROVINCIALE 77 n. 14 Piano T-1										
Notifica		Notifica effettuata con protocollo n. AN0012372 del 01/03/2018					Partita				Mod.58		
Annotazioni			di stadio: classamento e rendita rettificati (d.m. 701/94)										

Situazione dell'unità immobiliare dal 24/04/2017

N.	DATI IDENTIFICATIVI				DATI DI CLASSAMENTO							DATI DERIVANTI DA	
	Sezione Urbana	Foglio	Particella	Sub	Zona Cens.	Micro Zona	Categoria	Classe	Consistenza	Superficie Catastale	Rendita		
1		1	1	1			D/7				Euro 48.682,00	VARIAZIONE del 24/04/2017 Pratica n. AN0026475 in atti dal 24/04/2017 FUSIONE-AMPLIAMENTO-DEMOLIZIONE PARZIALE-DIVERSA DISTRIBUZIONE DEGLI SPAZI INTERNI (n. 5405.1/2017)	
Indirizzo			STRADA PROVINCIALE 77 n. 14 Piano T-1										
Notifica						Partita					Mod.58		
Annotazioni			-classamento e rendita proposti (d.m. 701/94)										

L'intestazione alla data della richiesta deriva dai seguenti atti:

Visura storica per immobile

Situazione degli atti informatizzati al 11/11/2023

Situazione degli intestati dal 26/04/2017

N.	DATI ANAGRAFICI	CODICE FISCALE	DIRITTI E ONERI REALI
1	██████████ S.P.A.sede in LORETO (AN)	██████████	(1) Proprieta' 1/1 fino al 09/02/2021
DATI DERIVANTI DA		VOLTURA D'UFFICIO del 26/04/2017 Pubblico ufficiale ██████████ Sede PORTO RECANATI (MC) Repertorio n. 54183 - REC VOLT DA MU 6064/17 CONFER. SOC. Voltura n. 3859.1/2017 - Pratica n. AN0030971 in atti dal 16/05/2017	

Situazione degli intestati dal 24/04/2017

N.	DATI ANAGRAFICI	CODICE FISCALE	DIRITTI E ONERI REALI
1	██████████ S.P.A.sede in LORETO (AN)	██████████	(1) Proprieta' fino al 26/04/2017
DATI DERIVANTI DA		VARIAZIONE del 24/04/2017 Pratica n. AN0026475 in atti dal 24/04/2017 FUSIONE-AMPLIAMENTO-DEMOLIZIONE PARZIALE-DIVERSA DISTRIBUZIONE DEGLI SPAZI INTERNI (n. 5405.1/2017)	

Per ulteriori variazioni richiedere le visure storiche dei seguenti immobili soppressi, originari del precedente

Foglio 7 Particella 234 Subalterno 1; Foglio 7 Particella 234 Subalterno 3; Foglio 7 Particella 234 Subalterno 5; Foglio 7 Particella 234 Subalterno 7; Foglio 7 Particella 234 Subalterno 8; Foglio 7 Particella 234 Subalterno 10;

Foglio 7 Particella 234 Subalterno 11; Foglio 7 Particella 234 Subalterno 12; Foglio 7 Particella 234 Subalterno 13; Foglio 7 Particella 479 Subalterno 1; Foglio 7 Particella 479 Subalterno 2;

Visura telematica

Tributi speciali: Euro 0,90

* Codice Fiscale Validato in Anagrafe Tributaria.

Visura storica per immobile
Situazione degli atti informatizzati al 11/11/2023

Dati della richiesta	Comune di LORETO (Codice:E690)
	Provincia di ANCONA
Catasto Fabbricati	Foglio: 7 Particella: 479 Sub.: 3

INTESTATO

1	S.P.A. sede in LORETO (AN)		(1) Proprieta' 1/1
---	----------------------------	--	--------------------

Unità immobiliare dal 10/02/2022

N.	DATI IDENTIFICATIVI				DATI DI CLASSAMENTO							DATI DERIVANTI DA
	Sezione Urbana	Foglio	Particella	Sub	Zona Cens.	Micro Zona	Categoria	Classe	Consistenza	Superficie Catastale	Rendita	
1		7	479 234	3 16			D/7				Euro 44.676,60	VARIAZIONE NEL CLASSAMENTO del 10/02/2022 Pratica n. AN0008675 in atti dal 10/02/2022 VARIAZIONE DI CLASSAMENTO (n. 8675.1/2022)
Indirizzo			STRADA PROVINCIALE 77 n. 14 Piano T-1									
Notifica						Partita					Mod.58	
Annotazioni			-classamento e rendita validati									

Mappali Terreni Correlati

Codice Comune E690 - Foglio 7 - Particella 234

Codice Comune E690 - Foglio 7 - Particella 479

Situazione dell'unità immobiliare dal 10/02/2021

N.	DATI IDENTIFICATIVI				DATI DI CLASSAMENTO							DATI DERIVANTI DA
	Sezione Urbana	Foglio	Particella	Sub	Zona Cens.	Micro Zona	Categoria	Classe	Consistenza	Superficie Catastale	Rendita	
1		7	479 234	3 16			D/7				Euro 44.676,60	DIVISIONE del 09/02/2021 Pratica n. AN0020148 in atti dal 10/02/2021 DIVISIONE (n. 15816.1/2021)
Indirizzo			STRADA PROVINCIALE 77 n. 14 Piano T-1									
Notifica						Partita					Mod.58	
Annotazioni			-classamento e rendita proposti (d.m. 701/94)									

Visura storica per immobile

Situazione degli atti informatizzati al 11/11/2023

L'intestazione alla data della richiesta deriva dai seguenti atti:

Situazione degli intestati dal 09/02/2021

N.	DATI ANAGRAFICI	CODICE FISCALE	DIRITTI E ONERI REALI
1	██████████ S.P.A.sede in LORETO (AN)	██████████	(1) Proprieta' 1/1
DATI DERIVANTI DA		DIVISIONE del 09/02/2021 Pratica n. AN0020148 in atti dal 10/02/2021 DIVISIONE (n. 15816.1/2021)	

Situazione dell'unità immobiliare che ha originato il precedente dal 28/02/2018

N.	DATI IDENTIFICATIVI				DATI DI CLASSAMENTO							DATI DERIVANTI DA	
	Sezione Urbana	Foglio	Particella	Sub	Zona Cens.	Micro Zona	Categoria	Classe	Consistenza	Superficie Catastale	Rendita		
1		1	1	1			D/7				Euro 52.300,00	VARIAZIONE NEL CLASSAMENTO del 28/02/2018 Pratica n. AN0012231 in atti dal 28/02/2018 VARIAZIONE DI CLASSAMENTO (n. 2176.1/2018)	
Indirizzo			STRADA PROVINCIALE 77 n. 14 Piano T-1										
Notifica		Notifica effettuata con protocollo n. AN0012372 del 01/03/2018				Partita					Mod.58		
Annotazioni			di stadio: classamento e rendita rettificati (d.m. 701/94)										

Situazione dell'unità immobiliare dal 24/04/2017

N.	DATI IDENTIFICATIVI				DATI DI CLASSAMENTO							DATI DERIVANTI DA	
	Sezione Urbana	Foglio	Particella	Sub	Zona Cens.	Micro Zona	Categoria	Classe	Consistenza	Superficie Catastale	Rendita		
1		1	1	1			D/7				Euro 48.682,00	VARIAZIONE del 24/04/2017 Pratica n. AN0026475 in atti dal 24/04/2017 FUSIONE-AMPLIAMENTO-DEMOLIZIONE PARZIALE-DIVERSA DISTRIBUZIONE DEGLI SPAZI INTERNI (n. 5405.1/2017)	
Indirizzo			STRADA PROVINCIALE 77 n. 14 Piano T-1										
Notifica						Partita					Mod.58		
Annotazioni			-classamento e rendita proposti (d.m. 701/94)										

L'intestazione alla data della richiesta deriva dai seguenti atti:

Visura storica per immobile

Situazione degli atti informatizzati al 11/11/2023

Situazione degli intestati dal 26/04/2017

N.	DATI ANAGRAFICI	CODICE FISCALE	DIRITTI E ONERI REALI
1	██████████ S.P.A.sede in LORETO (AN)	██████████	(1) Proprieta' 1/1 fino al 09/02/2021
DATI DERIVANTI DA		VOLTURA D'UFFICIO del 26/04/2017 Pubblico ufficiale ██████████ Sede PORTO RECANATI (MC) Repertorio n. 54183 - REC VOLT DA MU 6064/17 CONFER. SOC. Voltura n. 3859.1/2017 - Pratica n. AN0030971 in atti dal 16/05/2017	

Situazione degli intestati dal 24/04/2017

N.	DATI ANAGRAFICI	CODICE FISCALE	DIRITTI E ONERI REALI
1	██████████ S.P.A.sede in LORETO (AN)	██████████	(1) Proprieta' fino al 26/04/2017
DATI DERIVANTI DA		VARIAZIONE del 24/04/2017 Pratica n. AN0026475 in atti dal 24/04/2017 FUSIONE-AMPLIAMENTO-DEMOLIZIONE PARZIALE-DIVERSA DISTRIBUZIONE DEGLI SPAZI INTERNI (n. 5405.1/2017)	

Per ulteriori variazioni richiedere le visure storiche dei seguenti immobili soppressi, originari del precedente

Foglio 7 Particella 234 Subalterno 1; Foglio 7 Particella 234 Subalterno 3; Foglio 7 Particella 234 Subalterno 5; Foglio 7 Particella 234 Subalterno 7; Foglio 7 Particella 234 Subalterno 8; Foglio 7 Particella 234 Subalterno 10;

Foglio 7 Particella 234 Subalterno 11; Foglio 7 Particella 234 Subalterno 12; Foglio 7 Particella 234 Subalterno 13; Foglio 7 Particella 479 Subalterno 1; Foglio 7 Particella 479 Subalterno 2;

Visura telematica

Tributi speciali: Euro 0,90

* Codice Fiscale Validato in Anagrafe Tributaria.

Visura storica per immobile

Situazione degli atti informatizzati dall'impianto meccanografico al 01/07/2020

Data: 01/07/2020 - Ora: 09.52.03

Segue

Visura n.: T48435 Pag: 1

Dati della richiesta	Comune di LORETO (Codice: E690)
Catasto Terreni	Provincia di ANCONA
	Foglio: 7 Particella: 234

Area di enti urbani e promiscui dal 21/04/2017

N.	DATI IDENTIFICATIVI			DATI CLASSAMENTO						DATI DERIVANTI DA	
	Foglio	Particella	Sub	Porz	Qualità Classe	Superficie(m²)		Deduz	Reddito		
						ha	are		ca	Dominicale	
1	7	234		-	ENTE URBANO	2	20	90			Tipo mappale del 21/04/2017 protocollo n. AN0025925 in atti dal 21/04/2017 presentato il 20/04/2017 (n. 25925.1/2017)
Notifica						Partita		1			

Mappali Fabbricati Correlati

Codice Comune E690 - Sezione - SezUrb - Foglio 7 - Particella 234

Area di enti urbani e promiscui dal 30/12/2010

N.	DATI IDENTIFICATIVI			DATI CLASSAMENTO						DATI DERIVANTI DA	
	Foglio	Particella	Sub	Porz	Qualità Classe	Superficie(m²)		Deduz	Reddito		
						ha	are		ca	Dominicale	
1	7	234		-	ENTE URBANO	2	20	90			Tipo mappale del 30/12/2010 protocollo n. AN0263454 in atti dal 30/12/2010 presentato il 30/12/2010 PER AMPLIAMENTO (n. 263454.1/2010)
Notifica						Partita		1			

Visura storica per immobile

Situazione degli atti informatizzati dall'impianto meccanografico al 01/07/2020

Data: 01/07/2020 - Ora: 09.52.04

Segue

Visura n.: T48435 Pag: 2

Area di enti urbani e promiscui dal 22/02/2001

N.	DATI IDENTIFICATIVI			DATI CLASSAMENTO						DATI DERIVANTI DA	
	Foglio	Particella	Sub	Porz	Qualità Classe	Superficie(m²)		Deduz	Reddito		
						ha	are ca		Dominicale	Agrario	
1	7	234		-	ENTE URBANO	2	20 90				TIPO MAPPALE del 11/04/1996 protocollo n. 43436 in atti dal 22/02/2001 PROT. T04-3/5494/1996 (n. 8000.1/2001)
Notifica						Partita		1			
Annotazioni				variazione grafica							

Area di enti urbani e promiscui dal 23/02/1995

N.	DATI IDENTIFICATIVI			DATI CLASSAMENTO						DATI DERIVANTI DA	
	Foglio	Particella	Sub	Porz	Qualità Classe	Superficie(m²)		Deduz	Reddito		
						ha	are ca		Dominicale	Agrario	
1	7	234		-	ENTE URBANO	2	20 90				TIPO MAPPALE del 23/02/1995 in atti dal 23/02/1995 D. V.51520/85 (n. 51250.1/1985)
Notifica						Partita		1			

Nella variazione sono stati soppressi i seguenti immobili:

- foglio 7 particella 235 - foglio 7 particella 255 - foglio 7 particella 256

Sono stati inoltre variati i seguenti immobili:

- foglio 7 particella 479

Area di enti urbani e promiscui dal 14/09/1985

N.	DATI IDENTIFICATIVI			DATI CLASSAMENTO						DATI DERIVANTI DA	
	Foglio	Particella	Sub	Porz	Qualità Classe	Superficie(m²)		Deduz	Reddito		
						ha	are ca		Dominicale	Agrario	
1	7	234		-	ENTE URBANO	1	95 65				FRAZIONAMENTO in atti dal 14/09/1985 (n. 983
Notifica						Partita		1			

Sono stati inoltre variati i seguenti immobili:

- foglio 7 particella 480

Visura storica per immobile

Situazione degli atti informatizzati dall'impianto meccanografico al 01/07/2020

Data: 01/07/2020 - Ora: 09.52.04 Fine

Visura n.: T48435 Pag: 3

Area di enti urbani e promiscui dal 14/04/1980

N.	DATI IDENTIFICATIVI			DATI CLASSAMENTO						DATI DERIVANTI DA	
	Foglio	Particella	Sub	Porz	Qualità Classe	Superficie(m²)	Deduz	Reddito			
						ha are ca		Dominicale	Agrario		
1	7	234		-	ENTE URBANO	1 96 35				VARIAZIONE D'UFFICIO del 14/04/1980 in atti dal 03/03/1983 (n. 681)	
Notifica						Partita		1			

Sono stati inoltre variati i seguenti immobili:

- foglio 7 particella 449 - foglio 7 particella 450

Area di enti urbani e promiscui dall'impianto meccanografico

N.	DATI IDENTIFICATIVI			DATI CLASSAMENTO						DATI DERIVANTI DA		
	Foglio	Particella	Sub	Porz	Qualità Classe	Superficie(m²)	Deduz	Reddito				
						ha are ca		Dominicale	Agrario			
1	7	234		-	ENTE URBANO	2 09 17				Impianto meccanografico del 29/12/1976		
Notifica						Partita		1				

Unità immobiliari n. 1

Tributi erariali: Euro 0,90

Visura telematica

Visura storica per immobile

Situazione degli atti informatizzati dall'impianto meccanografico al 01/07/2020

Data: 01/07/2020 - Ora: 09.52.51

Segue

Visura n.: T49000 Pag: 1

Dati della richiesta	Comune di LORETO (Codice: E690)
Catasto Terreni	Provincia di ANCONA
	Foglio: 7 Particella: 479

Area di enti urbani e promiscui dal 23/02/1995

N.	DATI IDENTIFICATIVI			DATI CLASSAMENTO					DATI DERIVANTI DA	
	Foglio	Particella	Sub	Porz	Qualità Classe	Superficie(m²)	Deduz	Reddito		
						ha are ca		Dominicale	Agrario	
1	7	479		-	ENTE URBANO	05 80				TIPO MAPPALE del 23/02/1995 in atti dal 23/02/1995 D. V.51520/85 (n. 51250.1/1985)
Notifica						Partita	1			

Nella variazione sono stati soppressi i seguenti immobili:

- foglio 7 particella 235 - foglio 7 particella 255 - foglio 7 particella 256

Sono stati inoltre variati i seguenti immobili:

- foglio 7 particella 234

Mappali Fabbricati Correlati

Codice Comune E690 - Sezione - SezUrb - Foglio 7 - Particella 479

Situazione dell'Immobile dal 14/09/1985

N.	DATI IDENTIFICATIVI			DATI CLASSAMENTO					DATI DERIVANTI DA	
	Foglio	Particella	Sub	Porz	Qualità Classe	Superficie(m²)	Deduz	Reddito		
						ha are ca		Dominicale	Agrario	
1	7	479		-	SEMIN ARBOR 6	05 80		L. 2.900	L. 4.350	FRAZIONAMENTO in atti dal 14/09/1985 (n. 983
Notifica						Partita	2241			

Sono stati inoltre variati i seguenti immobili:

- foglio 7 particella 400 - foglio 7 particella 478

L'intestazione alla data della richiesta deriva dai seguenti atti:

Visura storica per immobile

Data: 01/07/2020 - Ora: 09.52.51

Segue

Visura n.: T49000 Pag: 2

Situazione degli atti informatizzati dall'impianto meccanografico al 01/07/2020

Situazione degli intestati dal 28/01/1982

N.	DATI ANAGRAFICI	CODICE FISCALE	DIRITTI E ONERI REALI
1	██████████ con sede in LORETO	00388530420	fino al 23/02/1995
DATI DERIVANTI DA		ISTRUMENTO (ATTO PUBBLICO) del 28/01/1982 Voltura in atti dal 14/09/1985 Repertorio n.: 21597 Rogante: ██████████ Sede: LORETO Registrazione: UR Sede: ANCONA n: 927 del 15/02/1982 (n. 12583)	

Situazione degli intestati dal 14/09/1985

N.	DATI ANAGRAFICI	CODICE FISCALE	DIRITTI E ONERI REALI
1	██████████ CON SEDE IN LORETO		fino al 28/01/1982
DATI DERIVANTI DA		Variazione in atti dal 14/09/1985	

Situazione dell'immobile che ha originato il precedente dall'impianto meccanografico

N.	DATI IDENTIFICATIVI			DATI CLASSAMENTO					DATI DERIVANTI DA	
	Foglio	Particella	Sub	Porz	Qualità Classe	Superficie(m²)	Deduz	Reddito		
						ha are ca		Dominicale	Agrario	
1	7	400		-	SEMIN 6 ARBOR	2 58 80		L. 129.400	L. 194.100	Impianto meccanografico del 29/12/1976
Notifica					Partita	2241				

L'intestazione alla data della richiesta deriva dai seguenti atti:

Situazione degli intestati dal 20/12/1982

N.	DATI ANAGRAFICI	CODICE FISCALE	DIRITTI E ONERI REALI
1	██████████ con sede in LORETO	00079340428	fino al 18/04/1985
DATI DERIVANTI DA		ISTRUMENTO (ATTO PUBBLICO) del 20/12/1982 Voltura in atti dal 16/05/1988 Repertorio n.: 23204 Rogante: ██████████ Registrazione: UR Sede: ANCONA n: 145 del 07/01/1983 (n. 38183)	

Situazione degli intestati dall'impianto meccanografico

N.	DATI ANAGRAFICI	CODICE FISCALE	DIRITTI E ONERI REALI
1	██████████ CON SEDE IN LORETO		fino al 20/12/1982
DATI DERIVANTI DA		Impianto meccanografico del 29/12/1976	

Unità immobiliari n. 1

Tributi erariali: Euro 0,90



Direzione Provinciale di Ancona
Ufficio Provinciale - Territorio
Servizi Catastali

Visura storica per immobile

Situazione degli atti informatizzati dall'impianto meccanografico al 01/07/2020

Data: 01/07/2020 - Ora: 09.52.51 Fine

Visura n.: T49000 Pag: 3


Visura telematica

ELABORATO PLANIMETRICO					
Comune di Loreto	Sezione:	Foglio: 7	Particella: 234	Prato di Ancona n. 10/02/2021 del	
Dimostrazione grafica dei subalterni			Tipo Mappale n. 25925 del 21/04/2017 Scala 1 : 500		


Ultima planimetria
Data: 11/11/2023 - n. T59617 - Richiedente: Telematico
Totale schede: 1 - Formato di acquisizione: A3(297x420) - Formato stampa richiesto: A4(210x297) - Fattore di scala non utilizzabile

Agenzia delle Entrate
CATASTO FABBRICATI
Ufficio provinciale di Ancona


Piano Terra

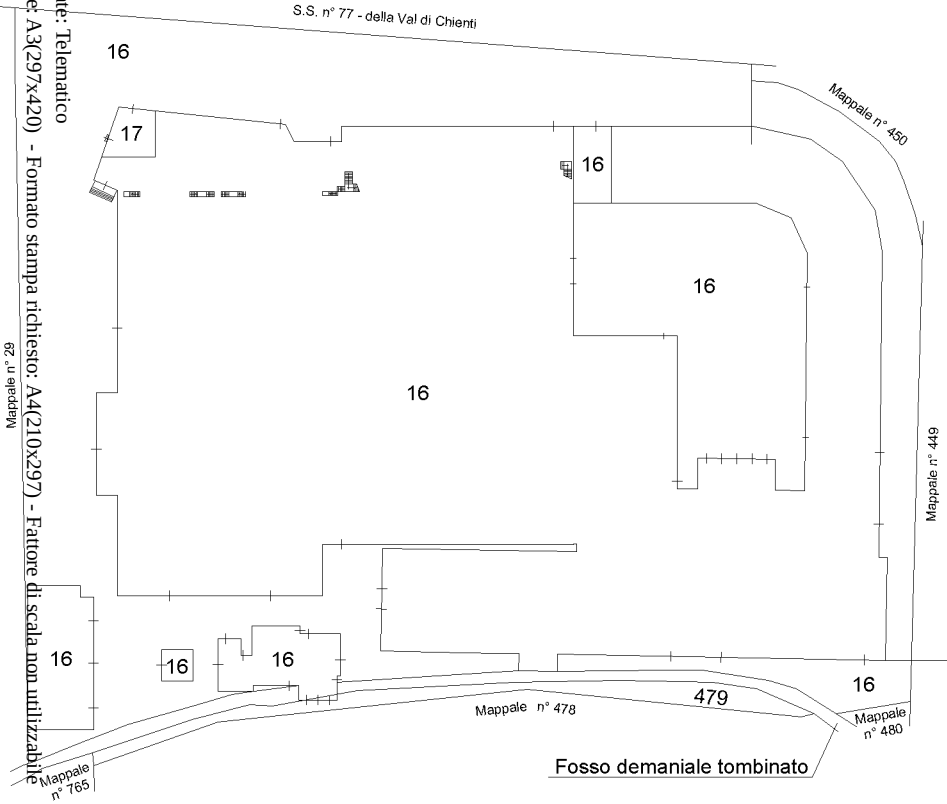

Piano Primo

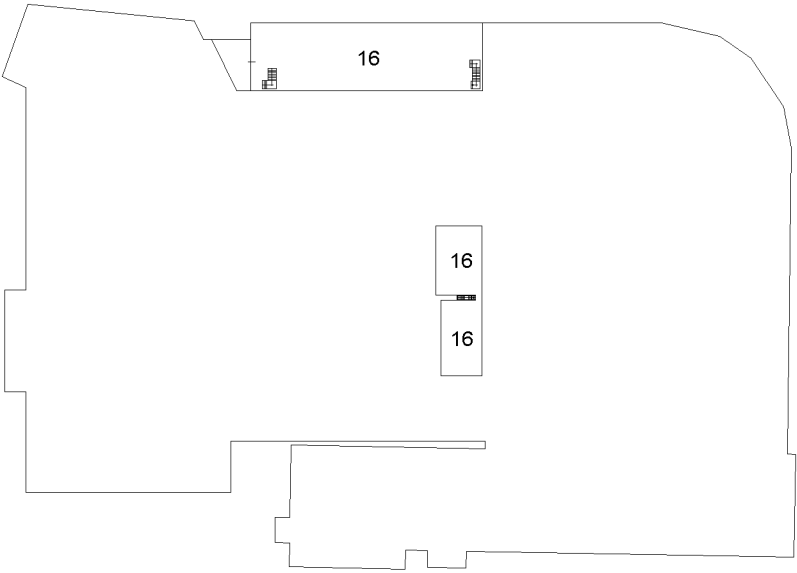

Piano Copertura

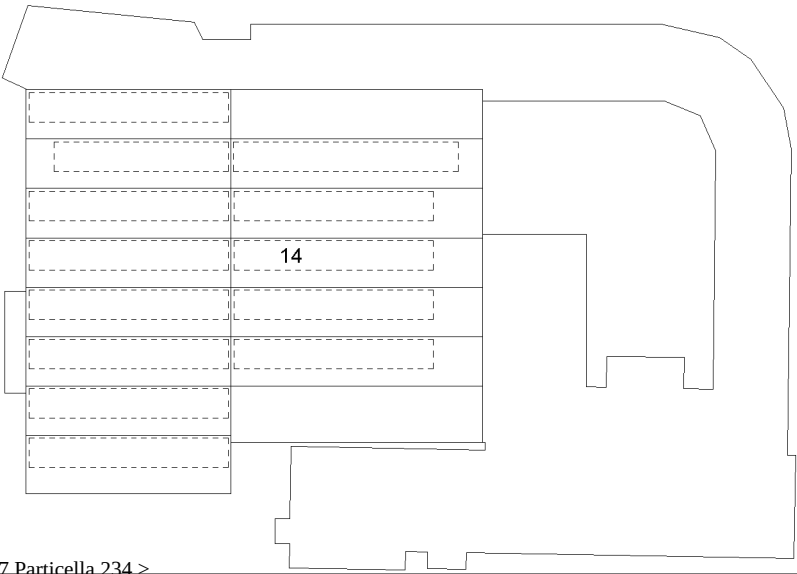

ACCERTAMENTO DELLA PROPRIETÀ IMMOBILIARE URBANA ELENCO DEI SUBALTERNI ASSEGNATI

Comune LORETO	Sezione	Foglio 7	Particella 234	Tipo mappale 25925	del: 21/04/2017
------------------	---------	-------------	-------------------	-----------------------	--------------------

Sub	UBICAZIONE via/piazza	n.civ	Piani	Scala	Int	DESCRIZIONE
1						SOPPRESSO
2						SOPPRESSO
3						SOPPRESSO
4						SOPPRESSO
5						SOPPRESSO
6						SOPPRESSO
7						SOPPRESSO
8						SOPPRESSO
9						SOPPRESSO
10						SOPPRESSO
11						SOPPRESSO
12						SOPPRESSO
13						SOPPRESSO
14	strada statale 77	SNC	1			IMPIANTO FOTOVOLTAICO (POTENZA 463,7 KWP)
15						SOPPRESSO
16	STRADA PROVINCIALE 77	14	T-1			OPIFICIO
17	STRADA PROVINCIALE 77	SNC	T			NEGOZIO

Comune LORETO	Sezione	Foglio 7	Particella 479	Tipo mappale 25925	del: 21/04/2017
------------------	---------	-------------	-------------------	-----------------------	--------------------

Sub	UBICAZIONE via/piazza	n.civ	Piani	Scala	Int	DESCRIZIONE
						SOPPRESSO
1						SOPPRESSO
2						SOPPRESSO
3	strada statale 77		T			CORTE ESCLUSIVA DEL MAPPALE 234 SUB. 16



Direzione Provinciale di Ancona
Ufficio Provinciale - Territorio
Servizi Catastali

Data: **11/11/2023**
Ora: **14:56:04**
Numero Pratica: **T59646**
Pag: **2 - Fine**

Visura telematica



**MINISTERO DELLE FINANZE
DIPARTIMENTO DEL TERRITORIO**

Ufficio Tecnico Erariale di.....**ANCONA**.....

ELABORATO PLANIMETRICO


36

Pag. n.1.... di2....

Cornune LORETO	Foglio 7	Numero 234 - 479	Tipo mappa n. 5494	del 11-04-96
--------------------------	--------------------	----------------------------	------------------------------	------------------------

DIMOSTRAZIONE GRAFICA DEI SUBALTERNI ASSEGNATI

scala 1: 1000

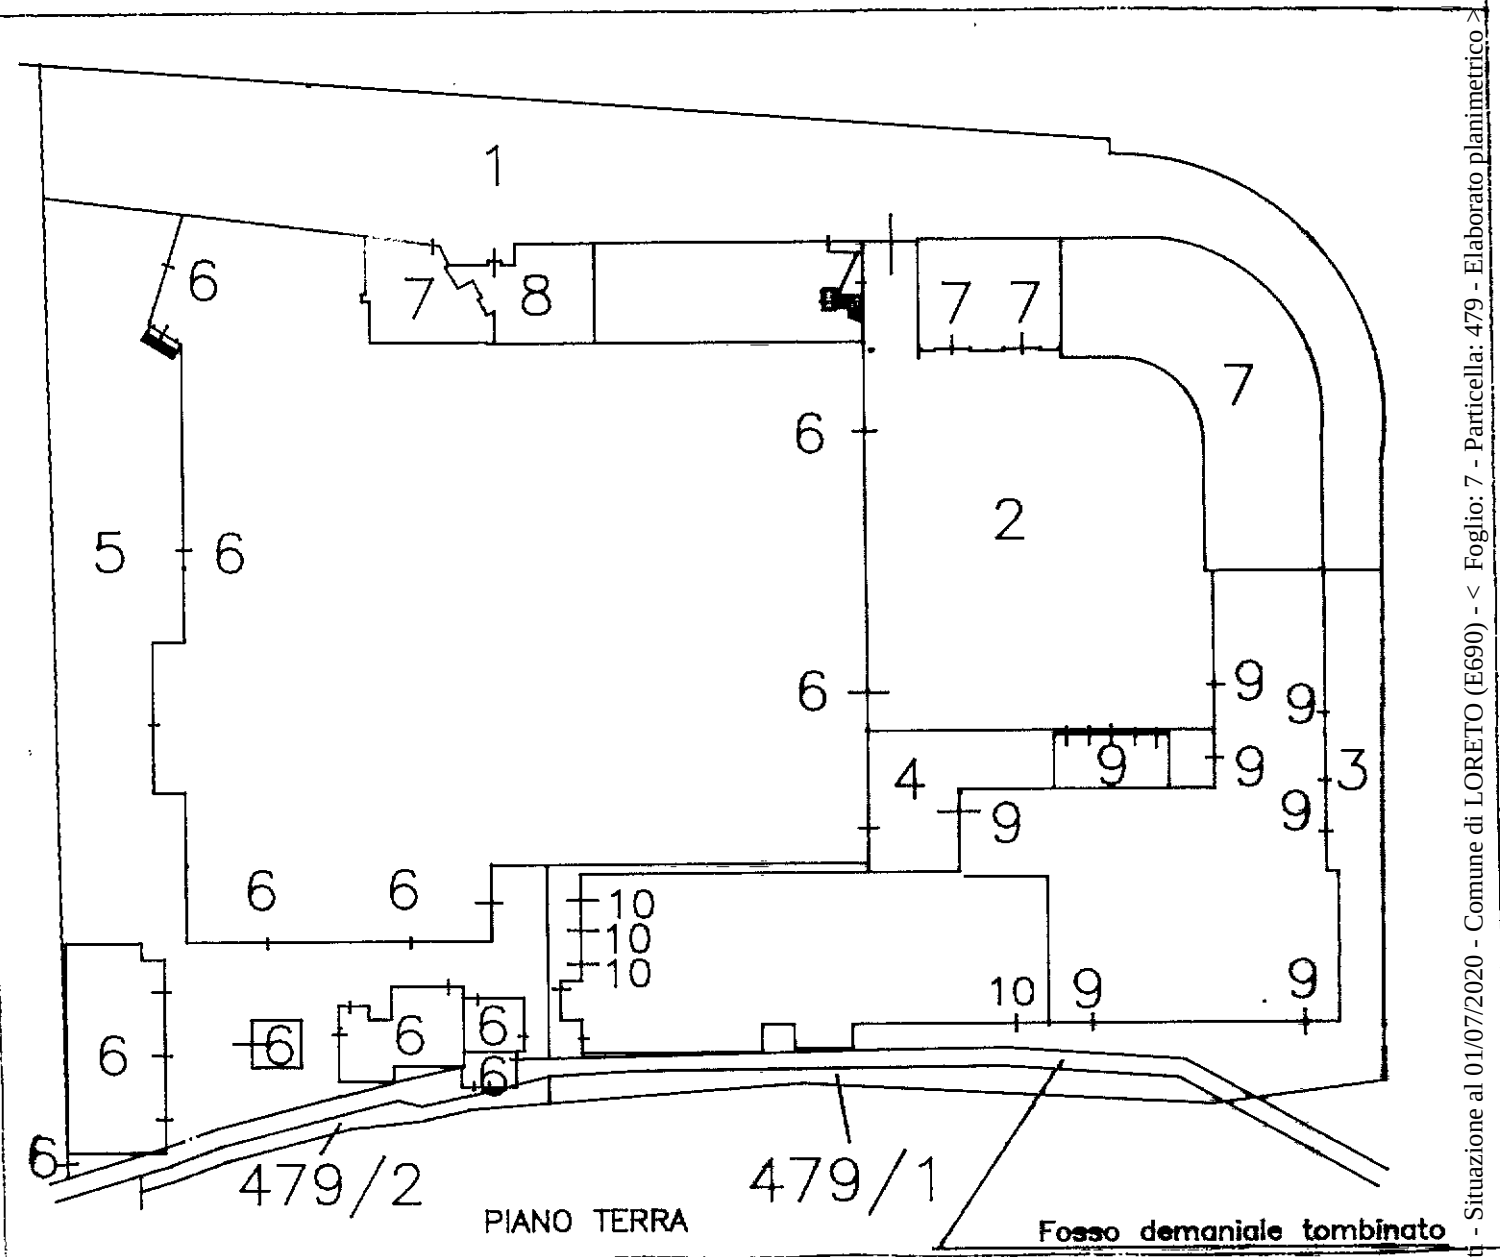

Riservato all'Ufficio Tecnico Erariale

L'operatore

Protocollo

Sottoscrive il precedente mod. EP/2 prot.

Assignato e sostituito dal mod. EP/2 prot.

Ultima planimetria in atti

Data presentazione:02/06/1997 - Data: 01/07/2020 - n. T50705 - Richiedente: Telematico

Totale schede: 1 - Formato di acquisizione: A4(210x297) - Formato stampa richiesto: A4(210x297) - Fattore di scala non utilizzabile

Direzione Provinciale di Ancona
Ufficio Provinciale - Territorio
Servizi Catastali
Comune di: LORETO
Elenco Subalterni

ACCERTAMENTO DELLA PROPRIETA IMMOBILIARE URBANA
ELENCO DEI SUBALTERNI ASSEGNATI

Comune		Sezione		Foglio	Particella		Tipo mappale	del:
LORETO				7	479			
Sub	UBICAZIONE via/piazza	n°civ	Piani	Scala	Int.	DESCRIZIONE		
1	STRADA PROVINCIALE 77	14	T-1	00	000	Immobile soppresso		
2						Immobile soppresso		
2						Immobile soppresso		
3						Immobile soppresso		
						D07 FABBRICATI COSTRUITI O ADATTATI PER LE SPECIALI ESIGENZE DI UN'ATTIVITA'INDUSTRIALE E NON SUSCETTIBILE DI DESTINAZIONE DIVERSA SENZA RADICALI TRASFORMAZIONI		

Unità immobiliari n. 5

Tributi erariali: 0,00

Visura telematica

Identificativi Catastali:
Sezione:
Foglio: 7
Particella: 234
Subalterno: 14



Dichiarazione protocollo n. AN0024814 del 14/04/2017
Planimetria di u.i.u. in Comune di Loreto
Strada Statale 77 civ. SNC

Agenzia delle Entrate
CATASTO FABBRICATI
Ufficio provinciale di
Ancona

Scala 1: 500


Ultima planimetria in atti

Data: 11/11/2023 - n. T60389 - Richiedente: [redacted]

Totale schede: 1 - Formato di acquisizione: A3(297x420) - Formato stampa richiesto: A4(210x297)

Scheda 1

Piano Copertura - Rappresentazione stringhe imp. fotovoltaico

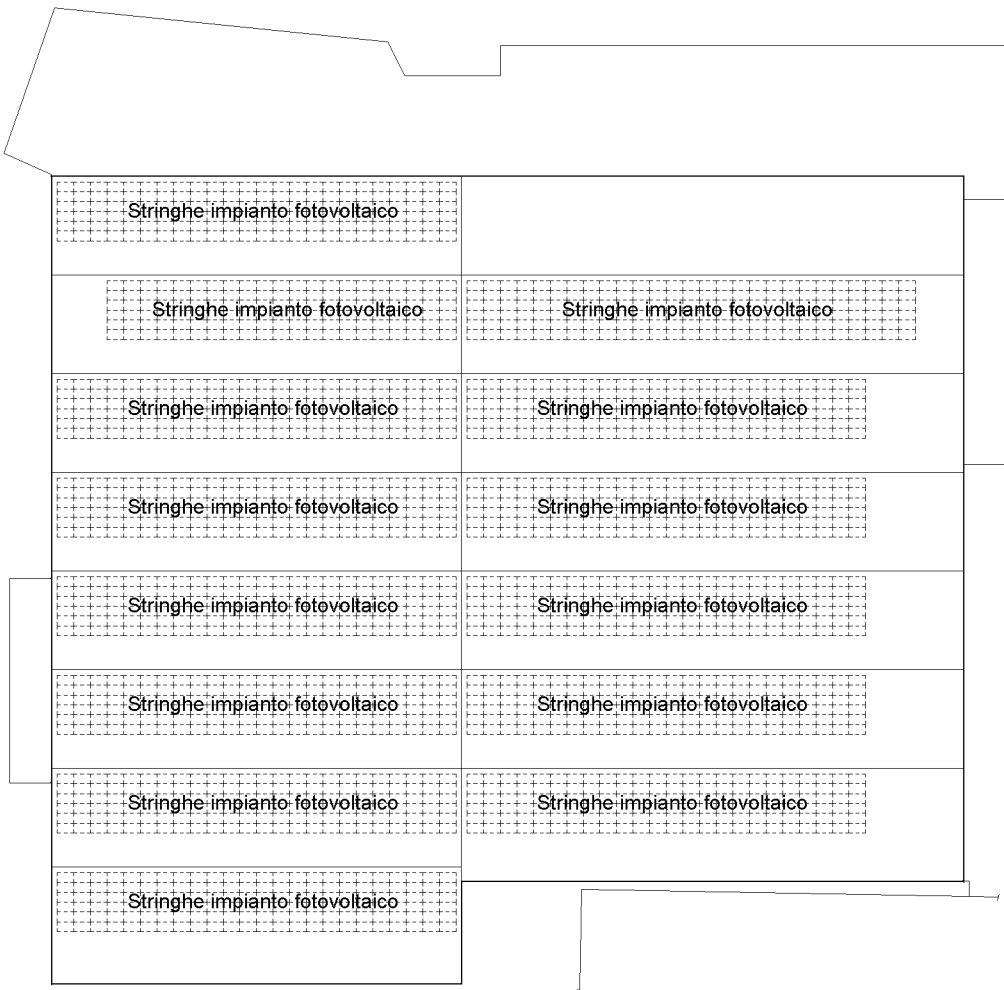

10 metri



Orientamento

Agenzia delle Entrate
CATASTO FABBRICATI
Ufficio Provinciale di
Ancona

Dichiarazione protocollo n. AN0020148 del 10/02/2021

Comune di Loreto

Strada Provinciale 77

civ. 14

Identificativi Catastali:

Sezione:

Foglio: 7

Particella: 234

Subalterno: 16




Planimetria

Scheda n. 1


Scala 1:1000

Riferimenti planimetrici

Piano Terra

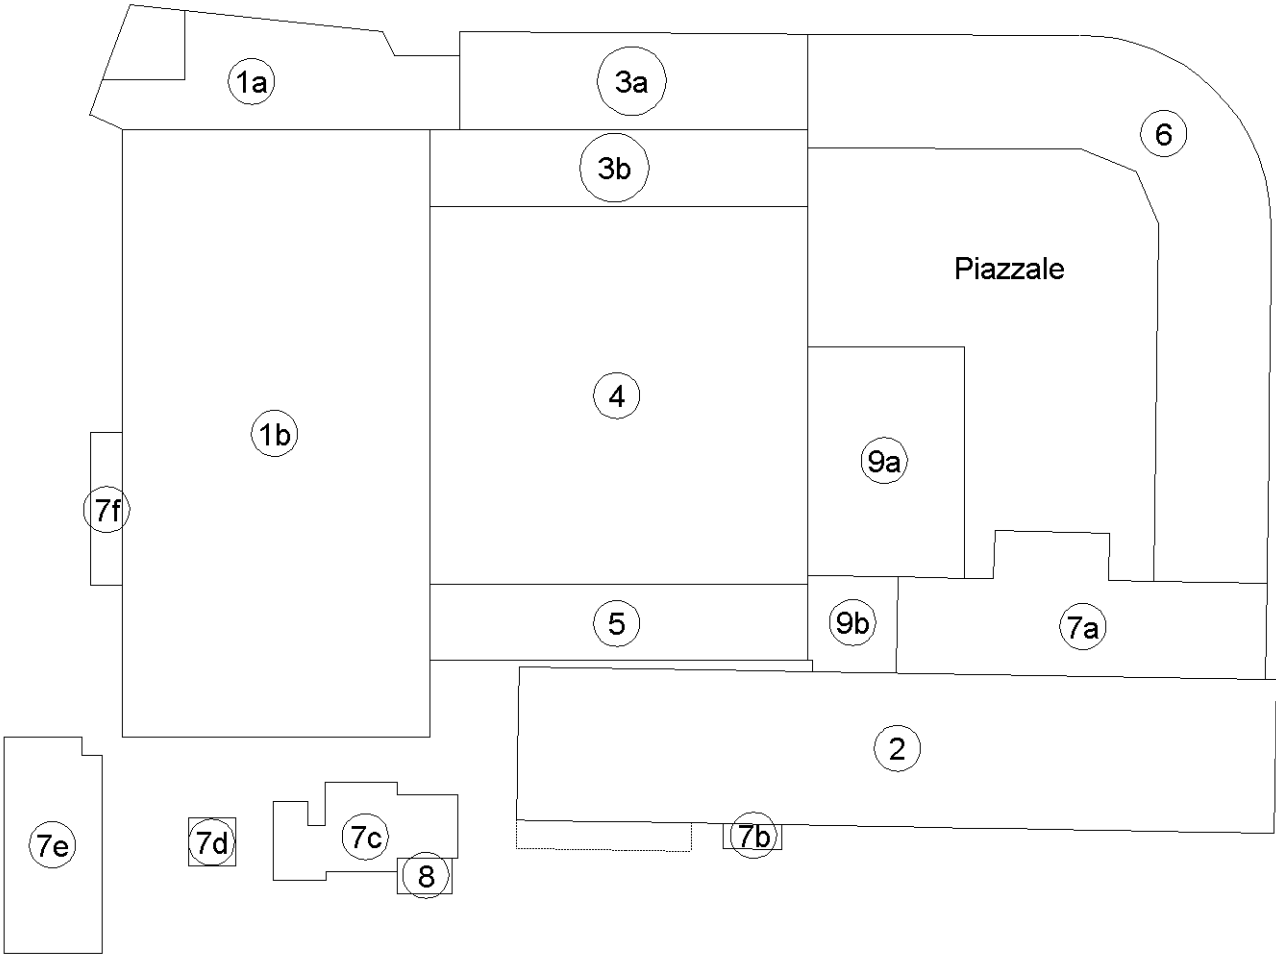


Piano Primo

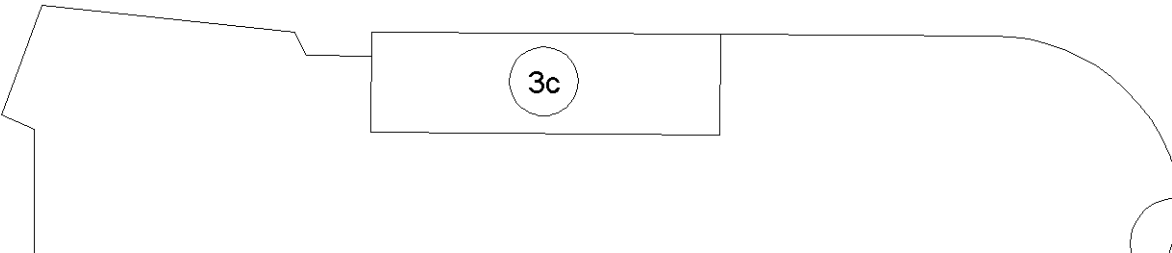

Ultima planimetria in atti

Orientamento

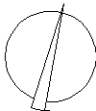

Dichiarazione protocollo n. AN0020148 del 10/02/2021
Comune di Loreto
Strada Provinciale 77 civ. 14


Identificativi Catastali:
Sezione:
Foglio: 7
Particella: 234
Subalterno: 16

Agenzia delle Entrate
CATASTO FABBRICATI
Ufficio provinciale di
Ancona


Planimetria
Scheda 3
Scala 1: 500

Ultima planimetria in atti
Data: 11/11/2023 - n. T60390 - Richiedente: [REDACTED]
Totale schede: 3 - Piano di acquisizione: A3(297x420) - Formato stampa richiesto: A4(210x297)

Piano Terra

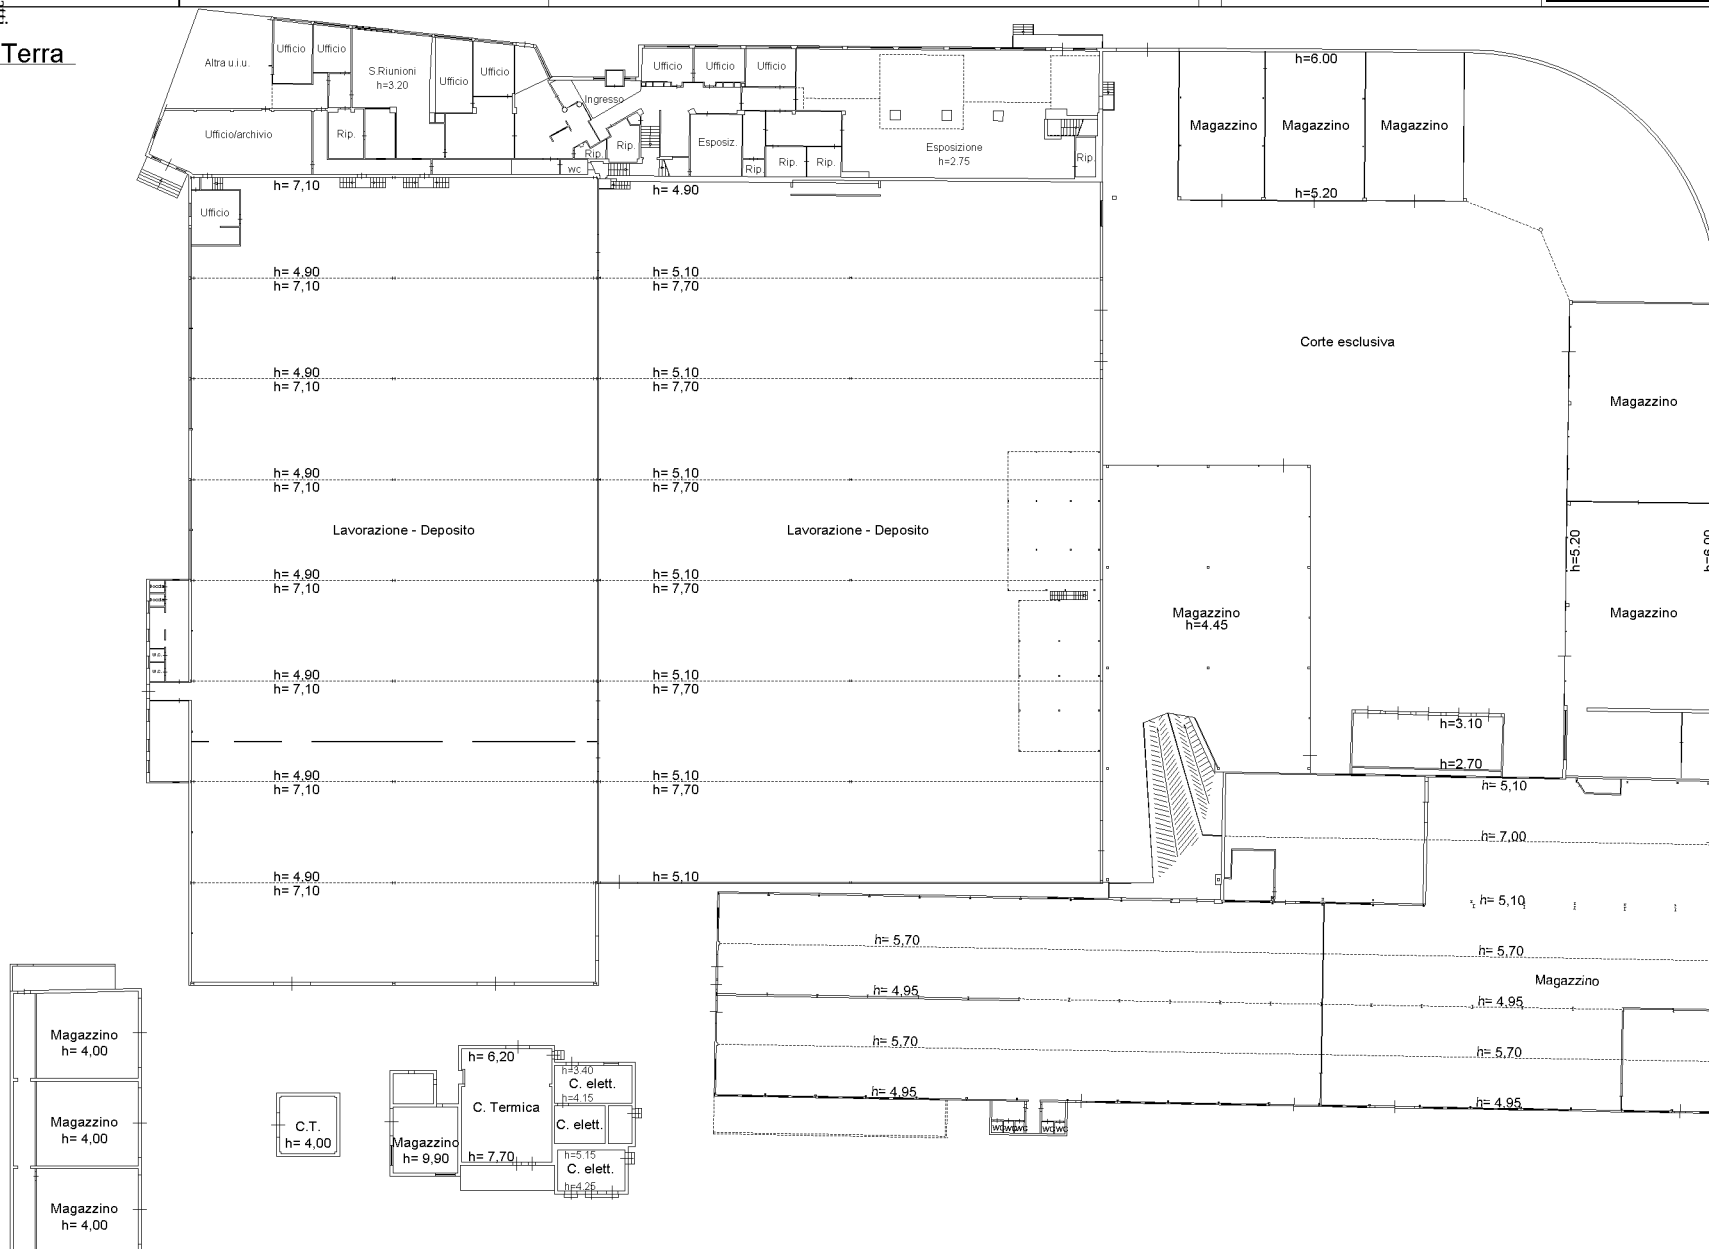

10 m

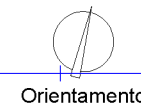

Identificativi Catastali:
Sezione:
Foglio: 7
Particella: 234
Subalterno: 16



Dichiarazione protocollo n. AN0020148 del 10/02/2021
Comune di Loreto
Strada Provinciale 77 civ. 14

Agenzia delle Entrate
CATASTO FABBRICATI
Ufficio provinciale di
Ancona

Planimetria
Scheda 3
Scala 1: 500

Ultima planimetria in atti

Data: 11/11/2023 - n. T60390 - Richiedente: [redacted]

Totale schede: 3 - Formato di acquisizione: A3(297x420) - Formato stampa richiesto: A4(210x297)

Piano Primo



Orientamento

10 metri

Agenzia delle Entrate
CATASTO FABBRICATI
Ufficio Provinciale di
Ancona

Dichiarazione protocollo n. AN0020148 del 10/02/2021

Comune di Loreto

Strada Provinciale 77

civ. SNC


Identificativi Catastali:

Sezione:

Foglio: 7

Particella: 234

Subalterno: 17


 


Planimetria

Scheda n. 1

Scala 1:200

Piano Terra

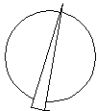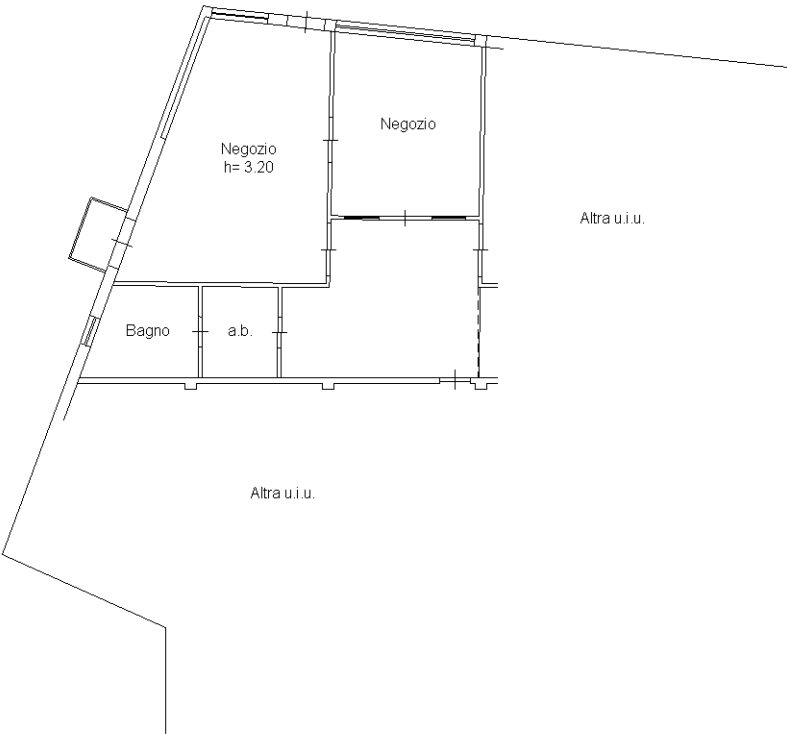

Orientamento

Ultima planimetria in atti