

AUEGATO A

Data: 18/03/2015
Tot.schede: 1
n. 1
Toscana - Situazione al 18/03/2015 - Comune di MONSANO
CATASTO FABBRICATI
Ufficio provinciale di Ancona
Scala 1: 1000

Unità dei Fabbricati - Numero: 15 Particella: 206 - Subalterno 1 >
Planimetria di u.i.u. in Comune di Monsano

Dichiarazione protocollo n. AN0035785 del 04/04/2013
Via Toscana
civ. 32

Identificativi Catastali:
Sezione:
Foglio: 15
Particella: 206
Subalterno: 1

Compilata da:
Iscritto all'albo:
Geometri
Prov. Pesaro



Data: 18/03/2015 - n. AN0036167 - Richiedente

Ufficio di acq.: A3(297x420) - Fatt. di scala: 1:1

UNITÀ MM.RE n°1

BAGAZZ.


PIANO PRIMO

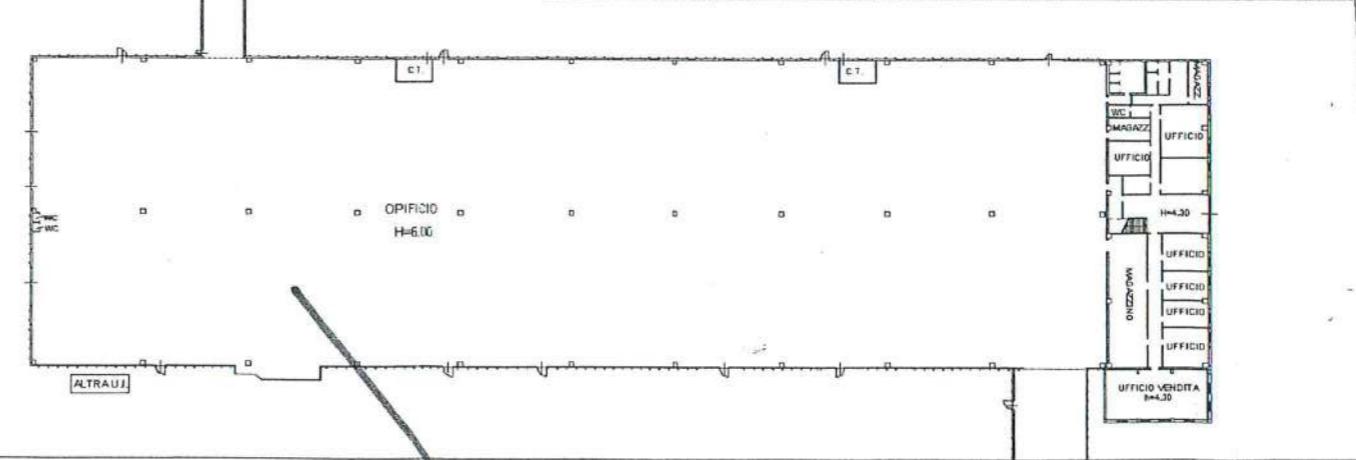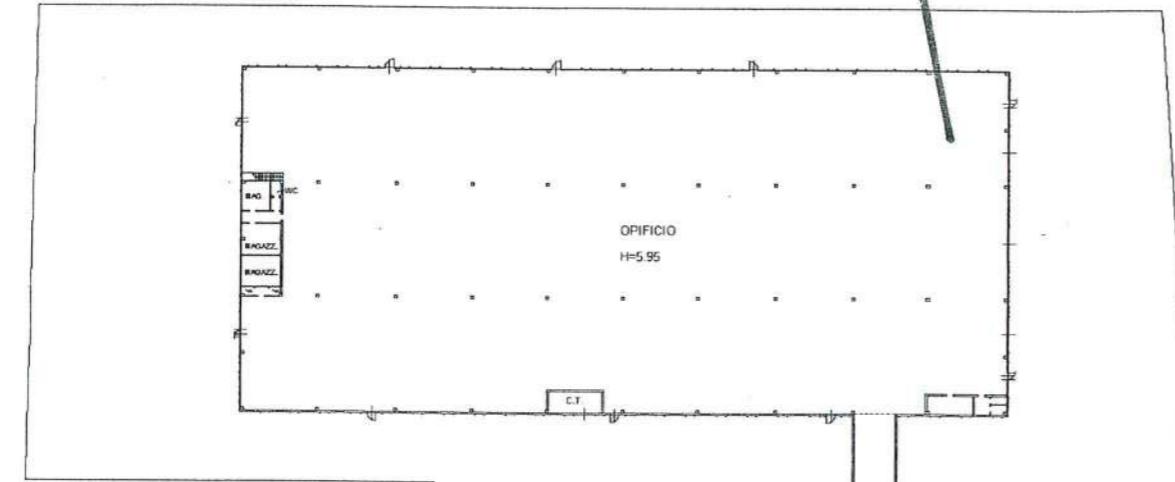

PIANO TERRA

PIANO PRIMO

UNITÀ MM.RE n°2

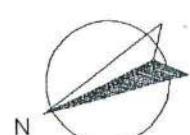

**Agenzia del Territorio
CATASTO FABBRICATI
Ufficio Provinciale di
Ancona**

Scheda n. 1

Scala 1:200

Dichiarazione protocollo n. AN0035791 del 04/04/2013

Planimetria di u.i.u. in Comune di Monsano

Via Toscana

civ. 32

Identificativi Catastali:

Sezione:

Foglio: 15


Particella: 206

Subalterno: 2

Comilata da: [REDACTED]

Iscritto all'albo:
Geometri

Prov. Pesaro

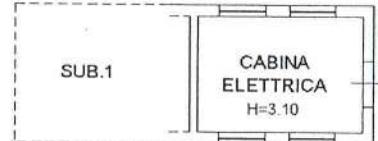

PIANO TERRA



N

AUEGATO B

**Agenzia del Territorio
CATASTO FABBRICATI
Ufficio Provinciale di
Ancona**

Scheda n. 1

Scala 1:200

Dichiarazione protocollo n. AN0035791 del 04/04/2013

Planimetria di u.i.u. in Comune di Monsano

Via Toscana

civ. 32

Identificativi Catastali:

Compilata da: [REDACTED]

Sezione:

Iscritto all'albo:
Geometri


Foglio: 15

Prov. Pesaro

Particella: 206

Subalterno: 3

[REDACTED]

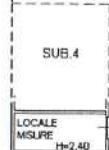

PIANO TERRA



N

SUEGARO B

**Agenzia del Territorio
CATASTO FABBRICATI
Ufficio Provinciale di
Ancona**

Scheda n. 1

Scala 1:200

Dichiarazione protocollo n. AN0035791 del 04/04/2013

Planimetria di u.i.u. in Comune di Monsano

Via Toscana

civ. 32

Identificativi Catastali:

Compilata da: [REDACTED]

Sezione:

Iscritto all'albo:
Geometri

Foglio: 15

Particella: 206

Prov. Pesaro

Subalterno: 4

[REDACTED]

[

AUEGATO B

**Agenzia del Territorio
CATASTO FABBRICATI
Ufficio Provinciale di
Ancona**

Scheda n. 1 Scala 1:200

Dichiarazione protocollo n. AN0035791 del 04/04/2013

Planimetria di u.i.u. in Comune di Monsano

Via Toscana

div. 32

Identificativi Catastali:

Sezione:

Foglio: 15


Particella: 206

Subalterno: 5

Compilata da:

Iscritto all'albo:
Geometri

Prov. Pesaro

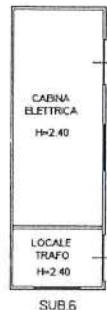

PIANO TERRA



N


Agenzia delle Entrate
CATASTO FABBRICATI
 Provincia di Ancona

Ultima planimetria provin atti

Data: 23/05/2022 - Richiedente: Telematico

Totale schede: 1 - Formato di acquisizione: A3(297x420) - Formato stampa richiesto: A4(210x297) - Fattore di scala non utilizzabile

ELABORATO PLANIMETRICO	Compilato da:	Iscritto all'albo: Ingegneri	Prov. Ancona
Comune di Monsano	Sezione: Foglio: 15	Particella: 206	Frazione n. 12/03/2018 del
Dimostrazione grafica dei subalterni		Tipo Mappale u.	Scala 1 : 1000

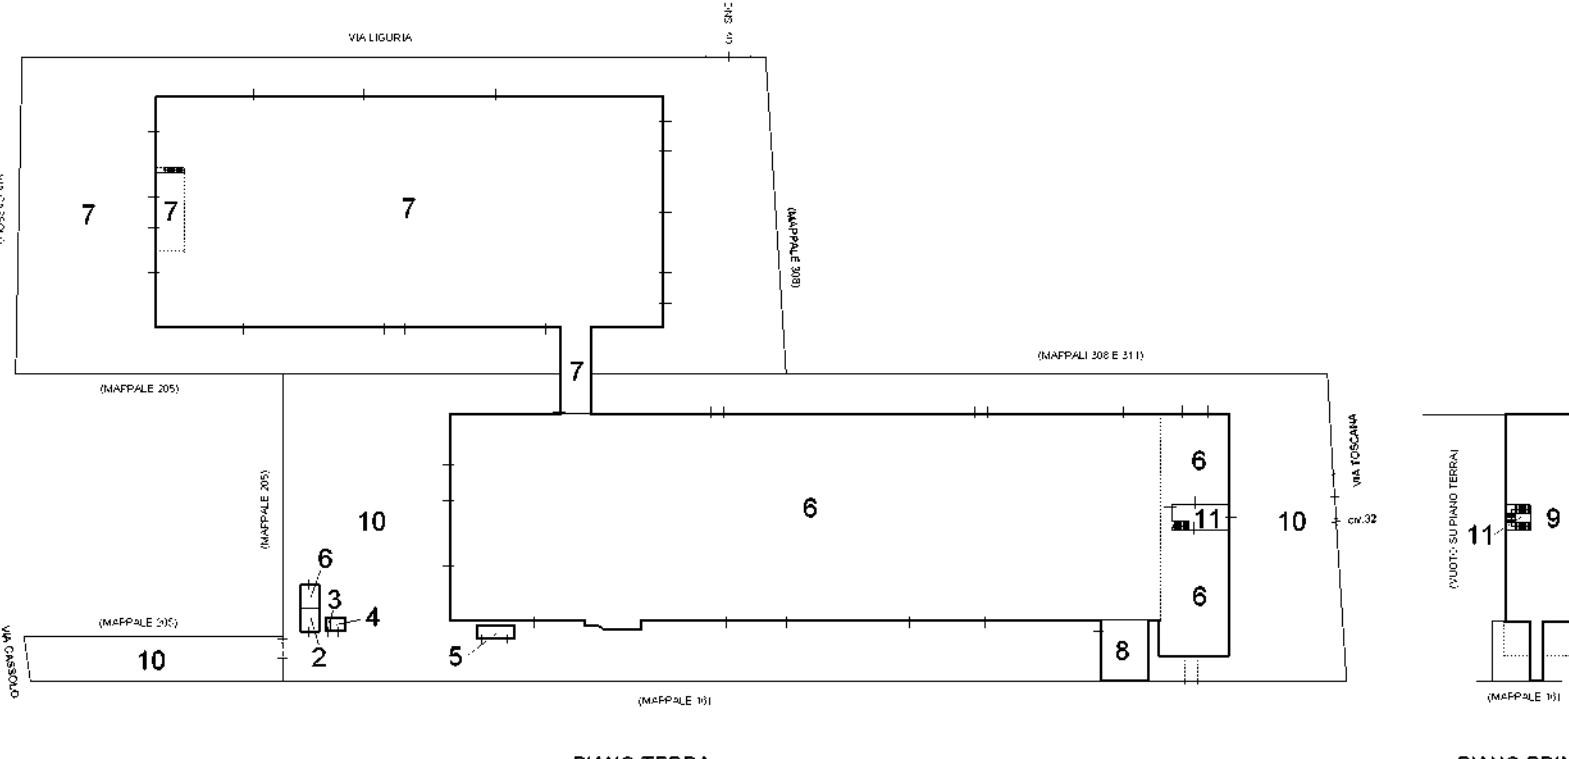

ACCERTAMENTO DELLA PROPRIETÀ IMMOBILIARE URBANA ELENCO DEI SUBALTERNI ASSEGNAZI

Comune MONSANO	Sezione	Foglio 15	Particella 206	Tipo mappale	del:
-------------------	---------	--------------	-------------------	--------------	------

Sub	UBICAZIONE via/piazza	n.civ	Piani	Scala	Int	DESCRIZIONE
1						SOPPRESSO - VEDI SUB.6-7-8-9-10-11
2	via toscana	32	T			CABINA ELETTRICA
3	via toscana	32	T			CABINA ELETTRICA
4	via toscana	32	T			CABINA ELETTRICA
5	via toscana	32	T			CABINA ELETTRICA
6	via toscana	32	T			OPIFICIO INDUSTRIALE - DERIVA DAL SUB.1
7	via liguria	SNC	T-1			OPIFICIO INDUSTRIALE - DERIVA DAL SUB.1
8	via toscana	32	T			OPIFICIO INDUSTRIALE - DERIVA DAL SUB.1
9	via toscana	32	1			OPIFICIO INDUSTRIALE - DERIVA DAL SUB.1
10	via toscana	32	T			BENE COMUNE NON CENSIBILE (CORTE) AI SUB.2-3-4-5-6-9 - DERIVA DAL SUB.1
11	via toscana	32	T-1			BENE COMUNE NON CENSIBILE (INGRESSO E SCALA) AI SUB.6-9 - DERIVA DAL SUB.1