


MOD. AN (CEU)
LIRE
400

MINISTERO DELLE FINANZE
DIREZIONE GENERALE DEL CATASTO E DEI SS.TT.EE.
CATASTO EDILIZIO URBANO (RDL 13-4-1939, n. 652)
via FLAMINIA Km. 23,100
Planimetria di u.i.u. in Comune di ROMA civ.

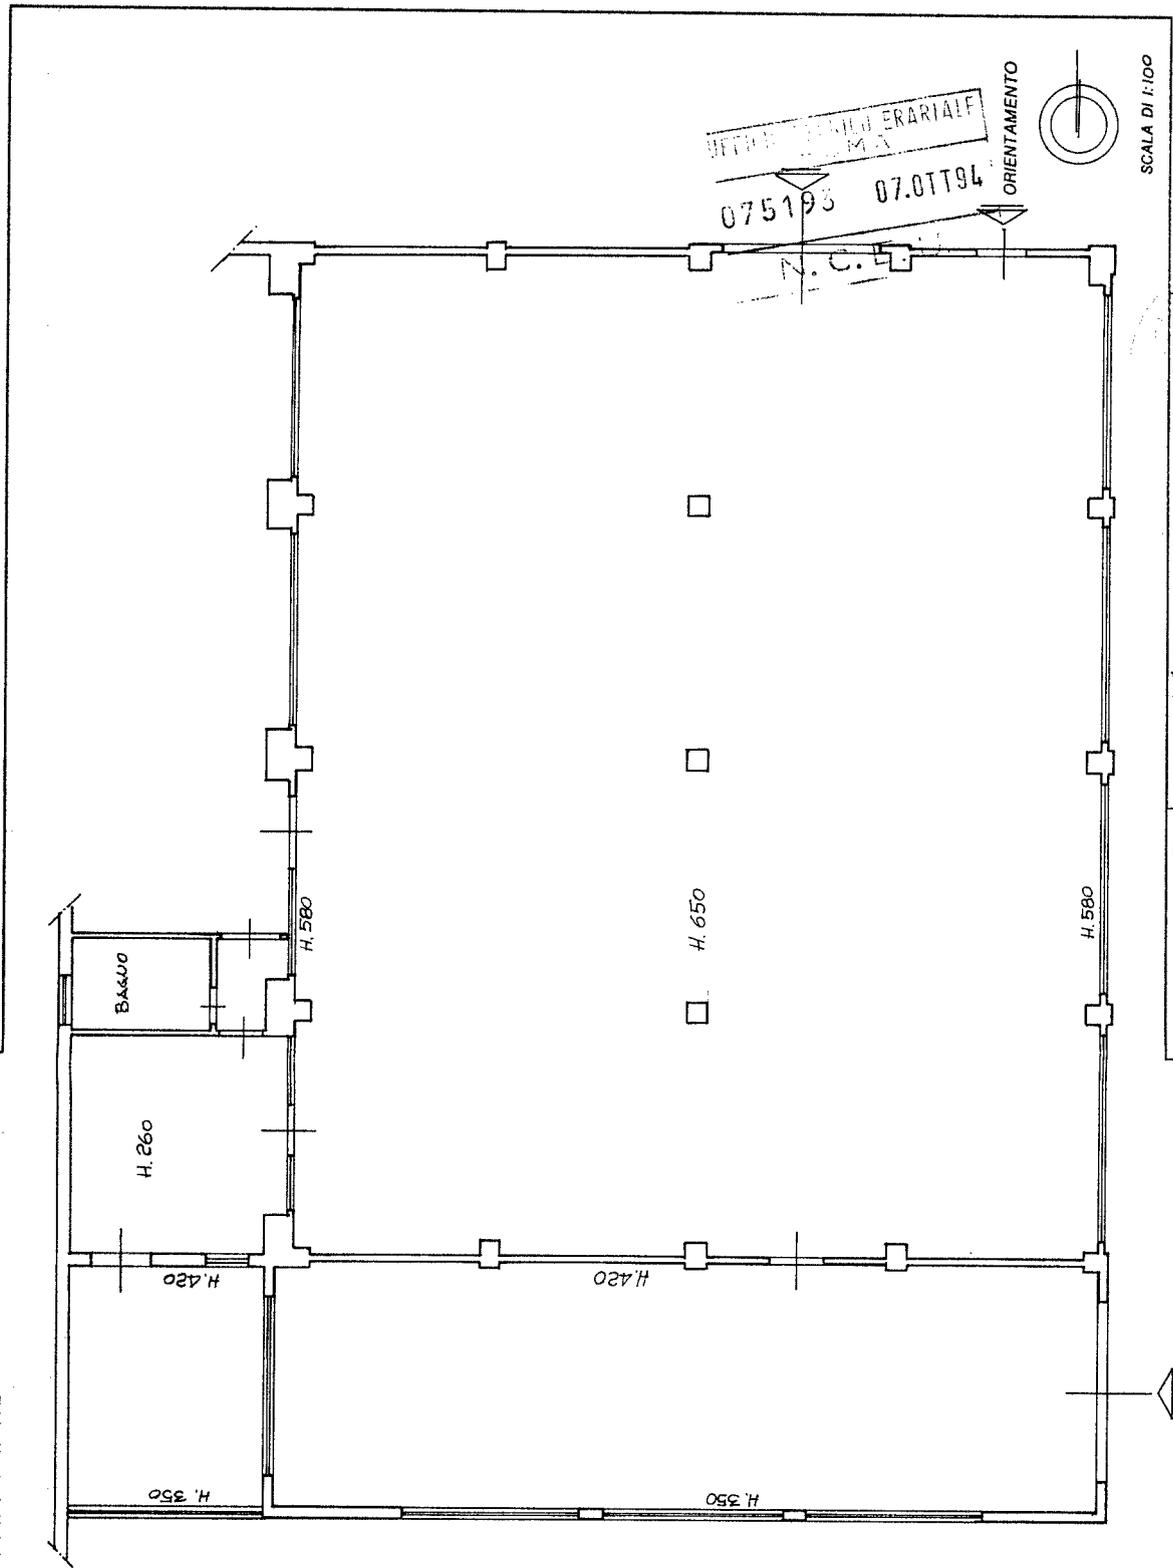

MODELLO
F. 109, rev. 01/88



SCALA DI 1:100

RISERVATO ALL'UFFICIO

Dichiarazione di N.C. <input type="checkbox"/> Denuncia di variazione		Compilata dall' ARCH. (Indica cognome e nome) <u>LUIGI CASAPPIERO</u>
Identificativi catastali F. <u>5</u> sub. <u>2</u>		Iscritto all'albo degli ARCHITETTI <u>ROTTA</u> n. <u>6676</u>

Catasto dei Fabbricati - Situazione al 30/06/2021 - Comune di RIANO (H267) - < Foglio: 5 - Particella: 266 - Subalterno: 2 - VIA FLAMINIA piano: T;

Ultima planimetria in atti

ATTIVITA' ARTIGIANALE
(FABBRICAZIONE)
PIANO PIANO TERRA