

Agenzia del Territorio
CATASTO FABBRICATI
Ufficio Provinciale di
Roma

Dichiarazione protocollo n. RM0153304del 12/02/2007
Planimetria di u.i.u. in Comune di San Polo Dei Cavalieri
Via Monte Gennaro civ. 25


Identificativi Catastali:
Sezione:
Foglio: 22
Particella: 87
Subalterno: 6

Compilata da:
Meschini Simone
Iscritto all'albo:
Architetti
Prov. Roma N. 13733

Scheda n. 1 Scala 1:100

ABITAZIONE
PIANO PRIMO
H= 3.15 ml

VIA XX SETTEMBRE

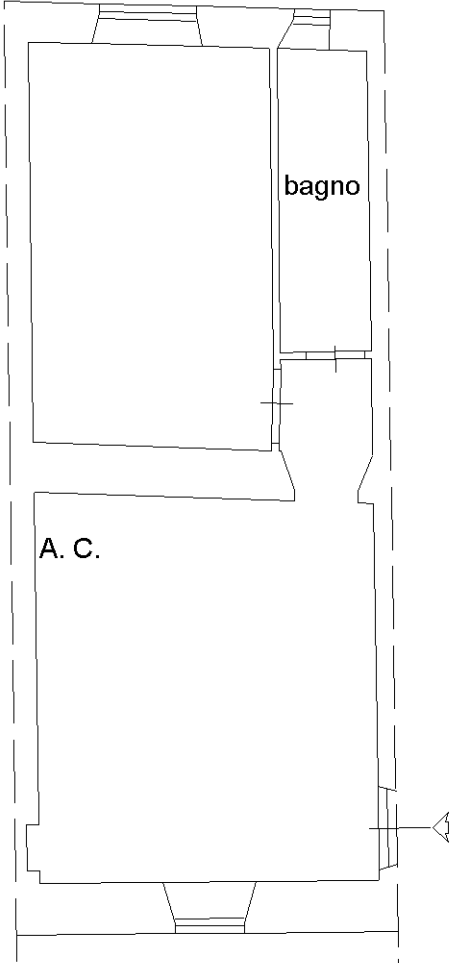

VIA MONTE GENNARO

Ultima planimetria in atti