

Agenzia delle Entrate
CATASTO FABBRICATI
Ufficio Provinciale di
Novara

Dichiarazione protocollo n. _____ del _____

Comune di Novara

Via Giotto

civ. 2

Identificativi Catastali:

Sezione:

Foglio: 166

Particella: 11500

Subalterno: 232

Compilata da:
Bressan Giorgio

Iscritto all'albo:
Geometri


Prov. Novara

N. 1793

Planimetria

Scheda n. 1

Scala 1:200

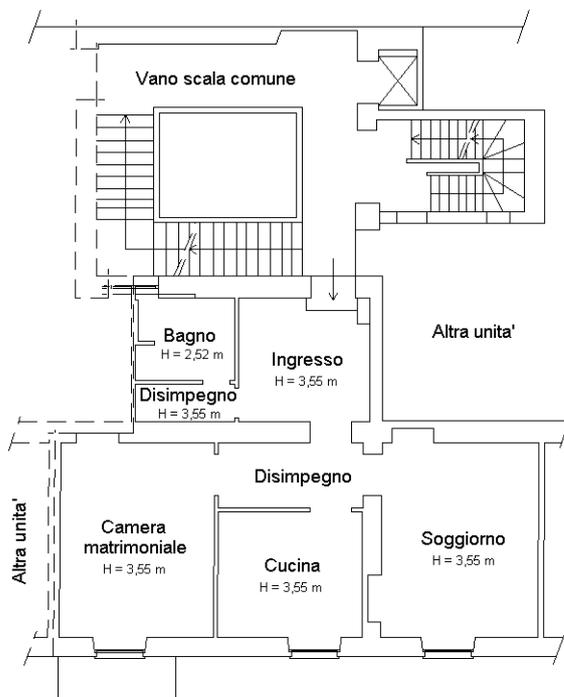

PIANO QUARTO

