



AGENZIA DEL TERRITORIO
CATASTO FABBRICATI
Ufficio Provinciale di
Treviso

Scalda n. 1 Scala 1: 200

Dichiarazione protocollo n. _____ del _____ Plantimetria di u.i.u. in Comune di San Fior Via Fioretti _____		Identificativi Catastali: Compilata da: _____ De Zan Enzo Iscritto all'albo: _____ Geometri Prov. Treviso N. 2392
Subalterno: 10 Particella: 1113 Foglio: 2 Sezione: C		

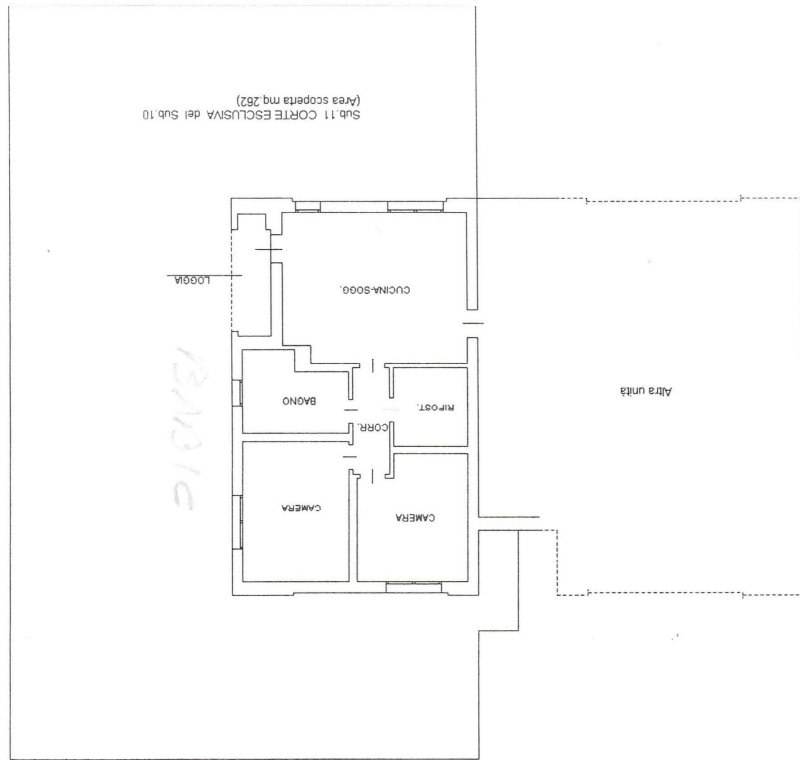

PIANO TERRA H = 270

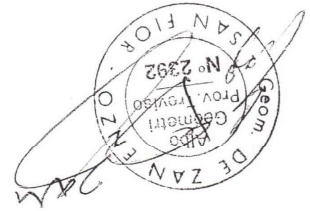

[Handwritten mark]