

Agenzia delle Entrate
CATASTO FABBRICATI
Ufficio Provinciale di
Genova

Dichiarazione protocollo n. GE0019175 del 05/02/2014

Planimetria di u.i.u. in Comune di Genova - Genova

Via Papigliano

civ. 6D

Identificativi Catastali:

Sezione: GED

Foglio: 52

Particella: 162

Subalterno: 35

Compilata da:

Castagna Roberto

Iscritto all'albo:
Architetti

Prov. Genova


N. 1899

Scheda n. 1

Scala 1:200


PIANO TERRA
H.= 4,42 m

C.T SEZ 1 F. 72 PART. 708

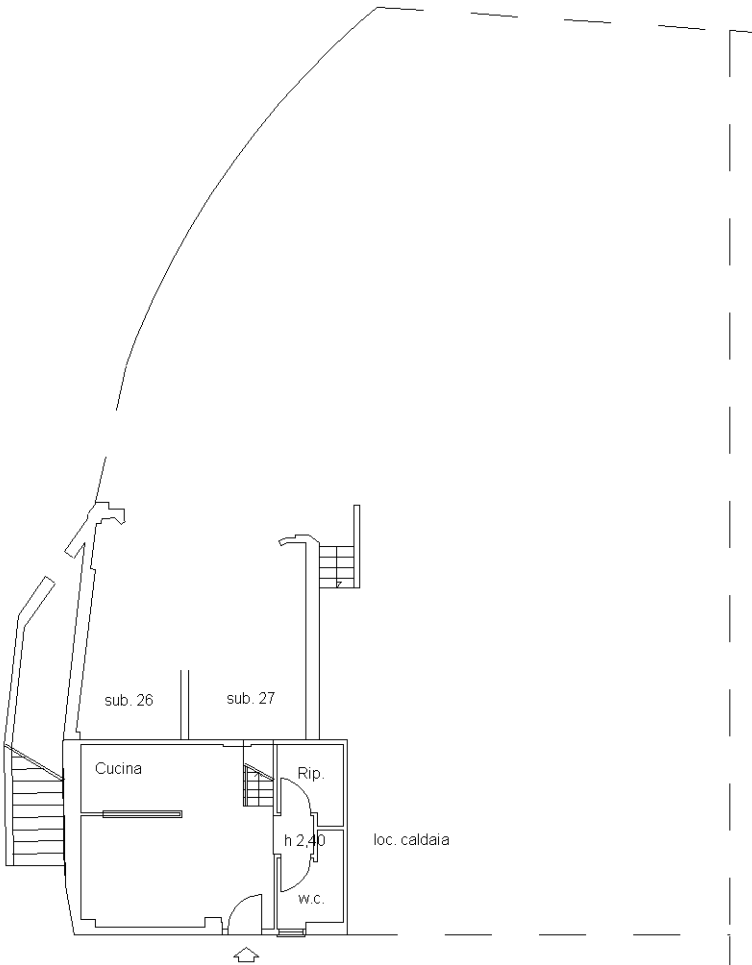

Via Papigliano

C.T SEZ 1 F. 72 PART. 601

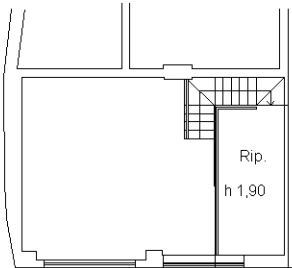

SOPPALCO

Distacco civ. 6A



NORD

Ultima planimetria in atti