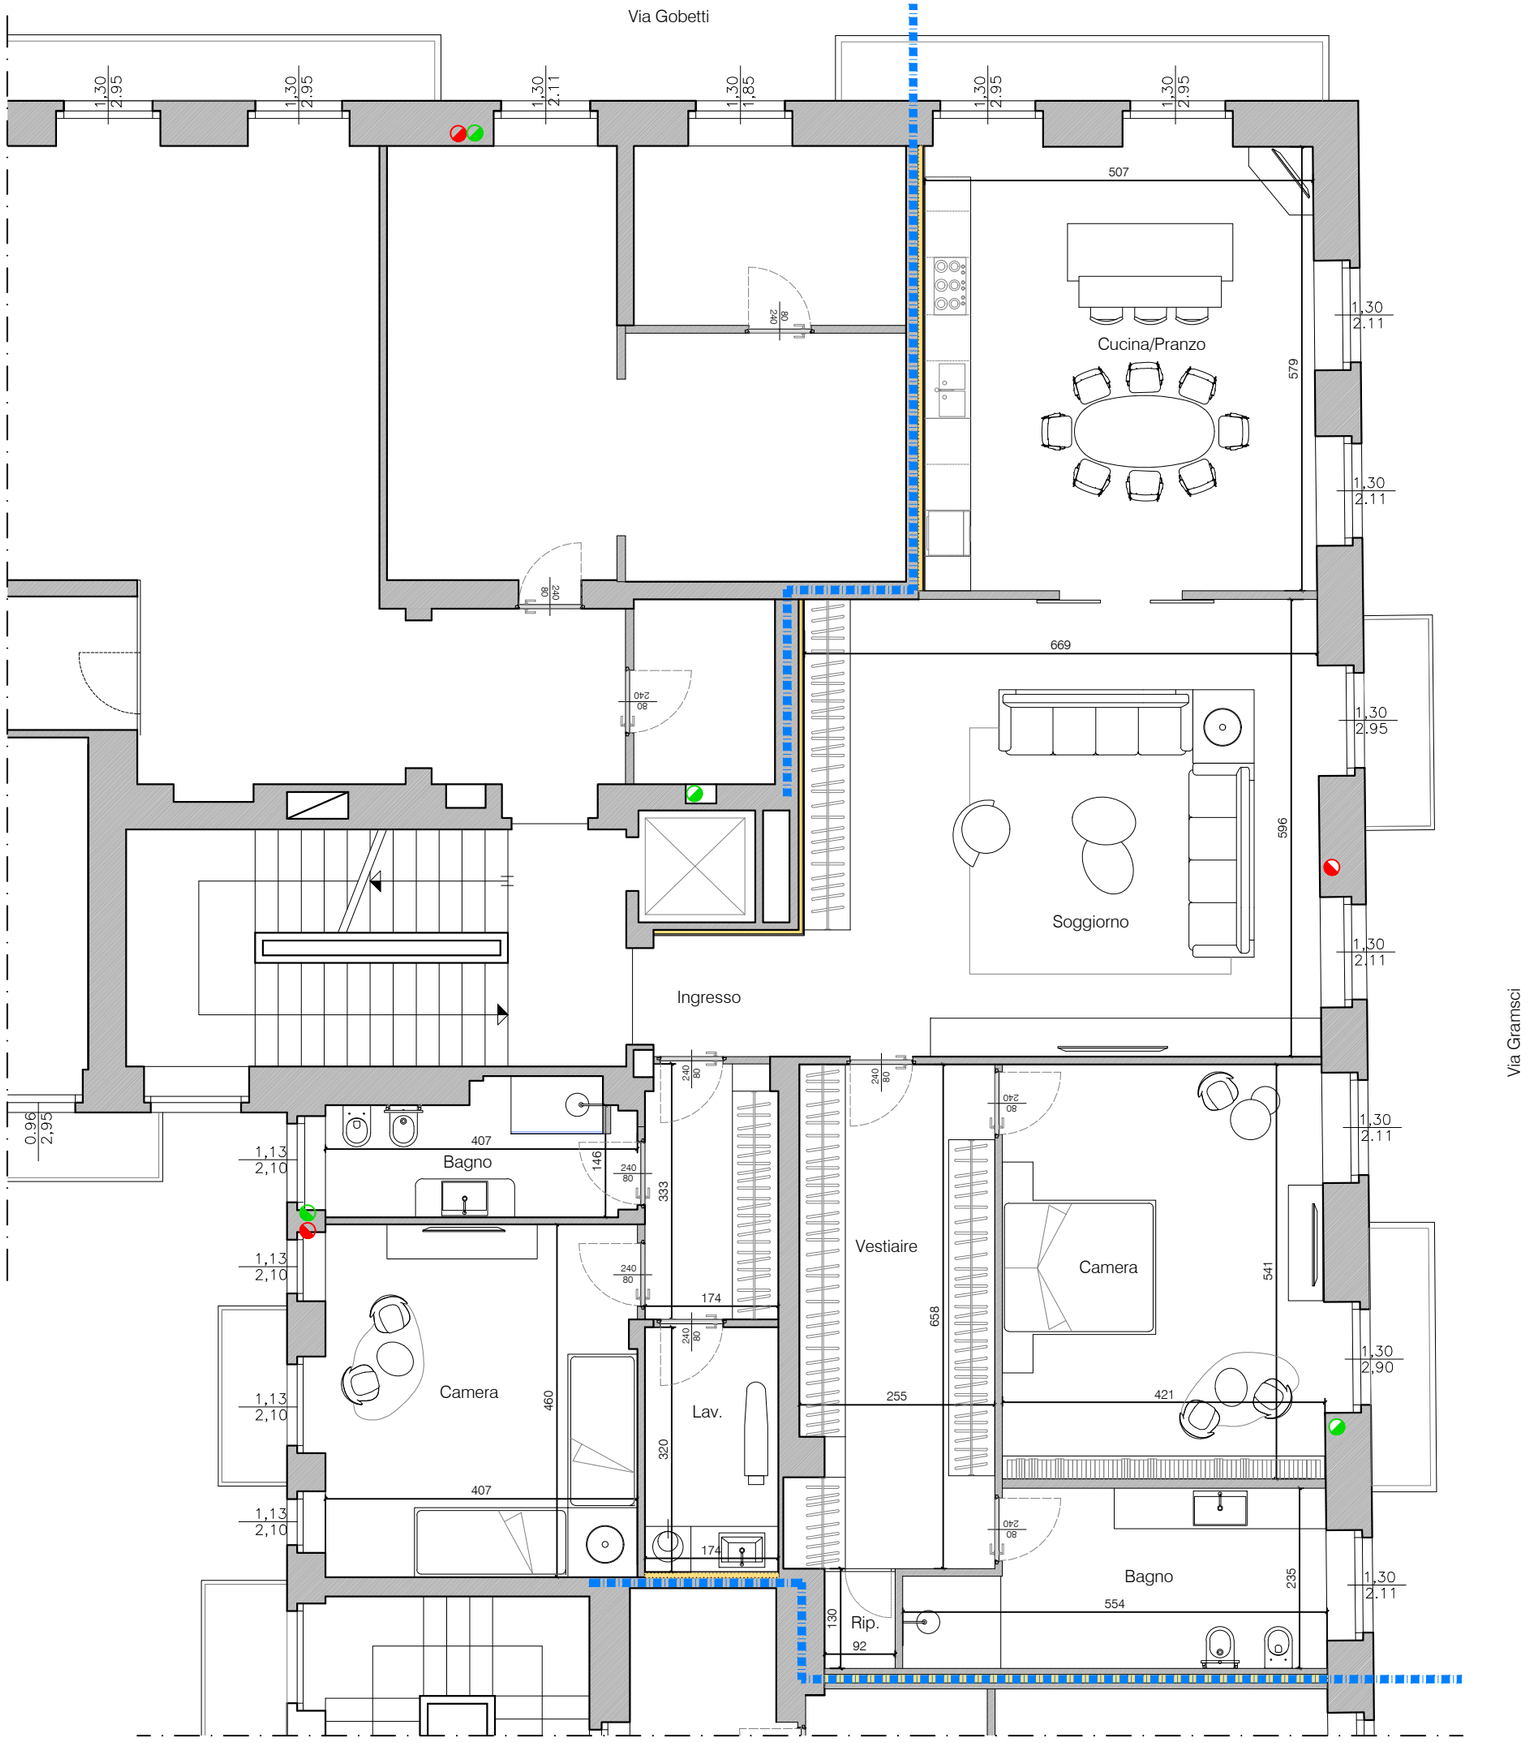

© Questo disegno è di proprietà di G*AA. Vietato l'uso e la riproduzione senza autorizzazione scritta.

NOTE

AGGIORNAMENTO

GAA
Giaquinto Architetti Associati
Lungo Dora Colletta 129, 10153 - Torino Italy
tel. +39 011 534387
email info@gaa.it / web www.gaa.it

CLIENTE

PROGETTO

"PALAZZO GRAN TORINO"
VIA ROMA_Torino

OGGETTO

PIANTA PROGETTO

SCALA 1:80

DATA

DISEGNATORE:

N. TAVOLA

1