

MODULARIO
F. - Cat. S. T. - 315



MINISTERO DELLE FINANZE

DIREZIONE GENERALE DEL CATASTO E DEI SERVIZI TECNICI ERARIALI

NUOVO CATASTO EDILIZIO URBANO

(R. DECRETO-LEGGE 13 APRILE 1939, N. 685)


Mod. B (Nuovo Catasto Edilizio Urbano)

Planimetria dell'immobile situato nel Comune di PESCATO Via S. FRANCESCO

Ditta "COOPERATIVA ACLI S. TERESA" S.r.l. con sede in PESCATO - VIA IV NOVEMBRE

Allegata alla dichiarazione presentata all'Ufficio Tecnico Erariale di C O M O

scheda n° 20

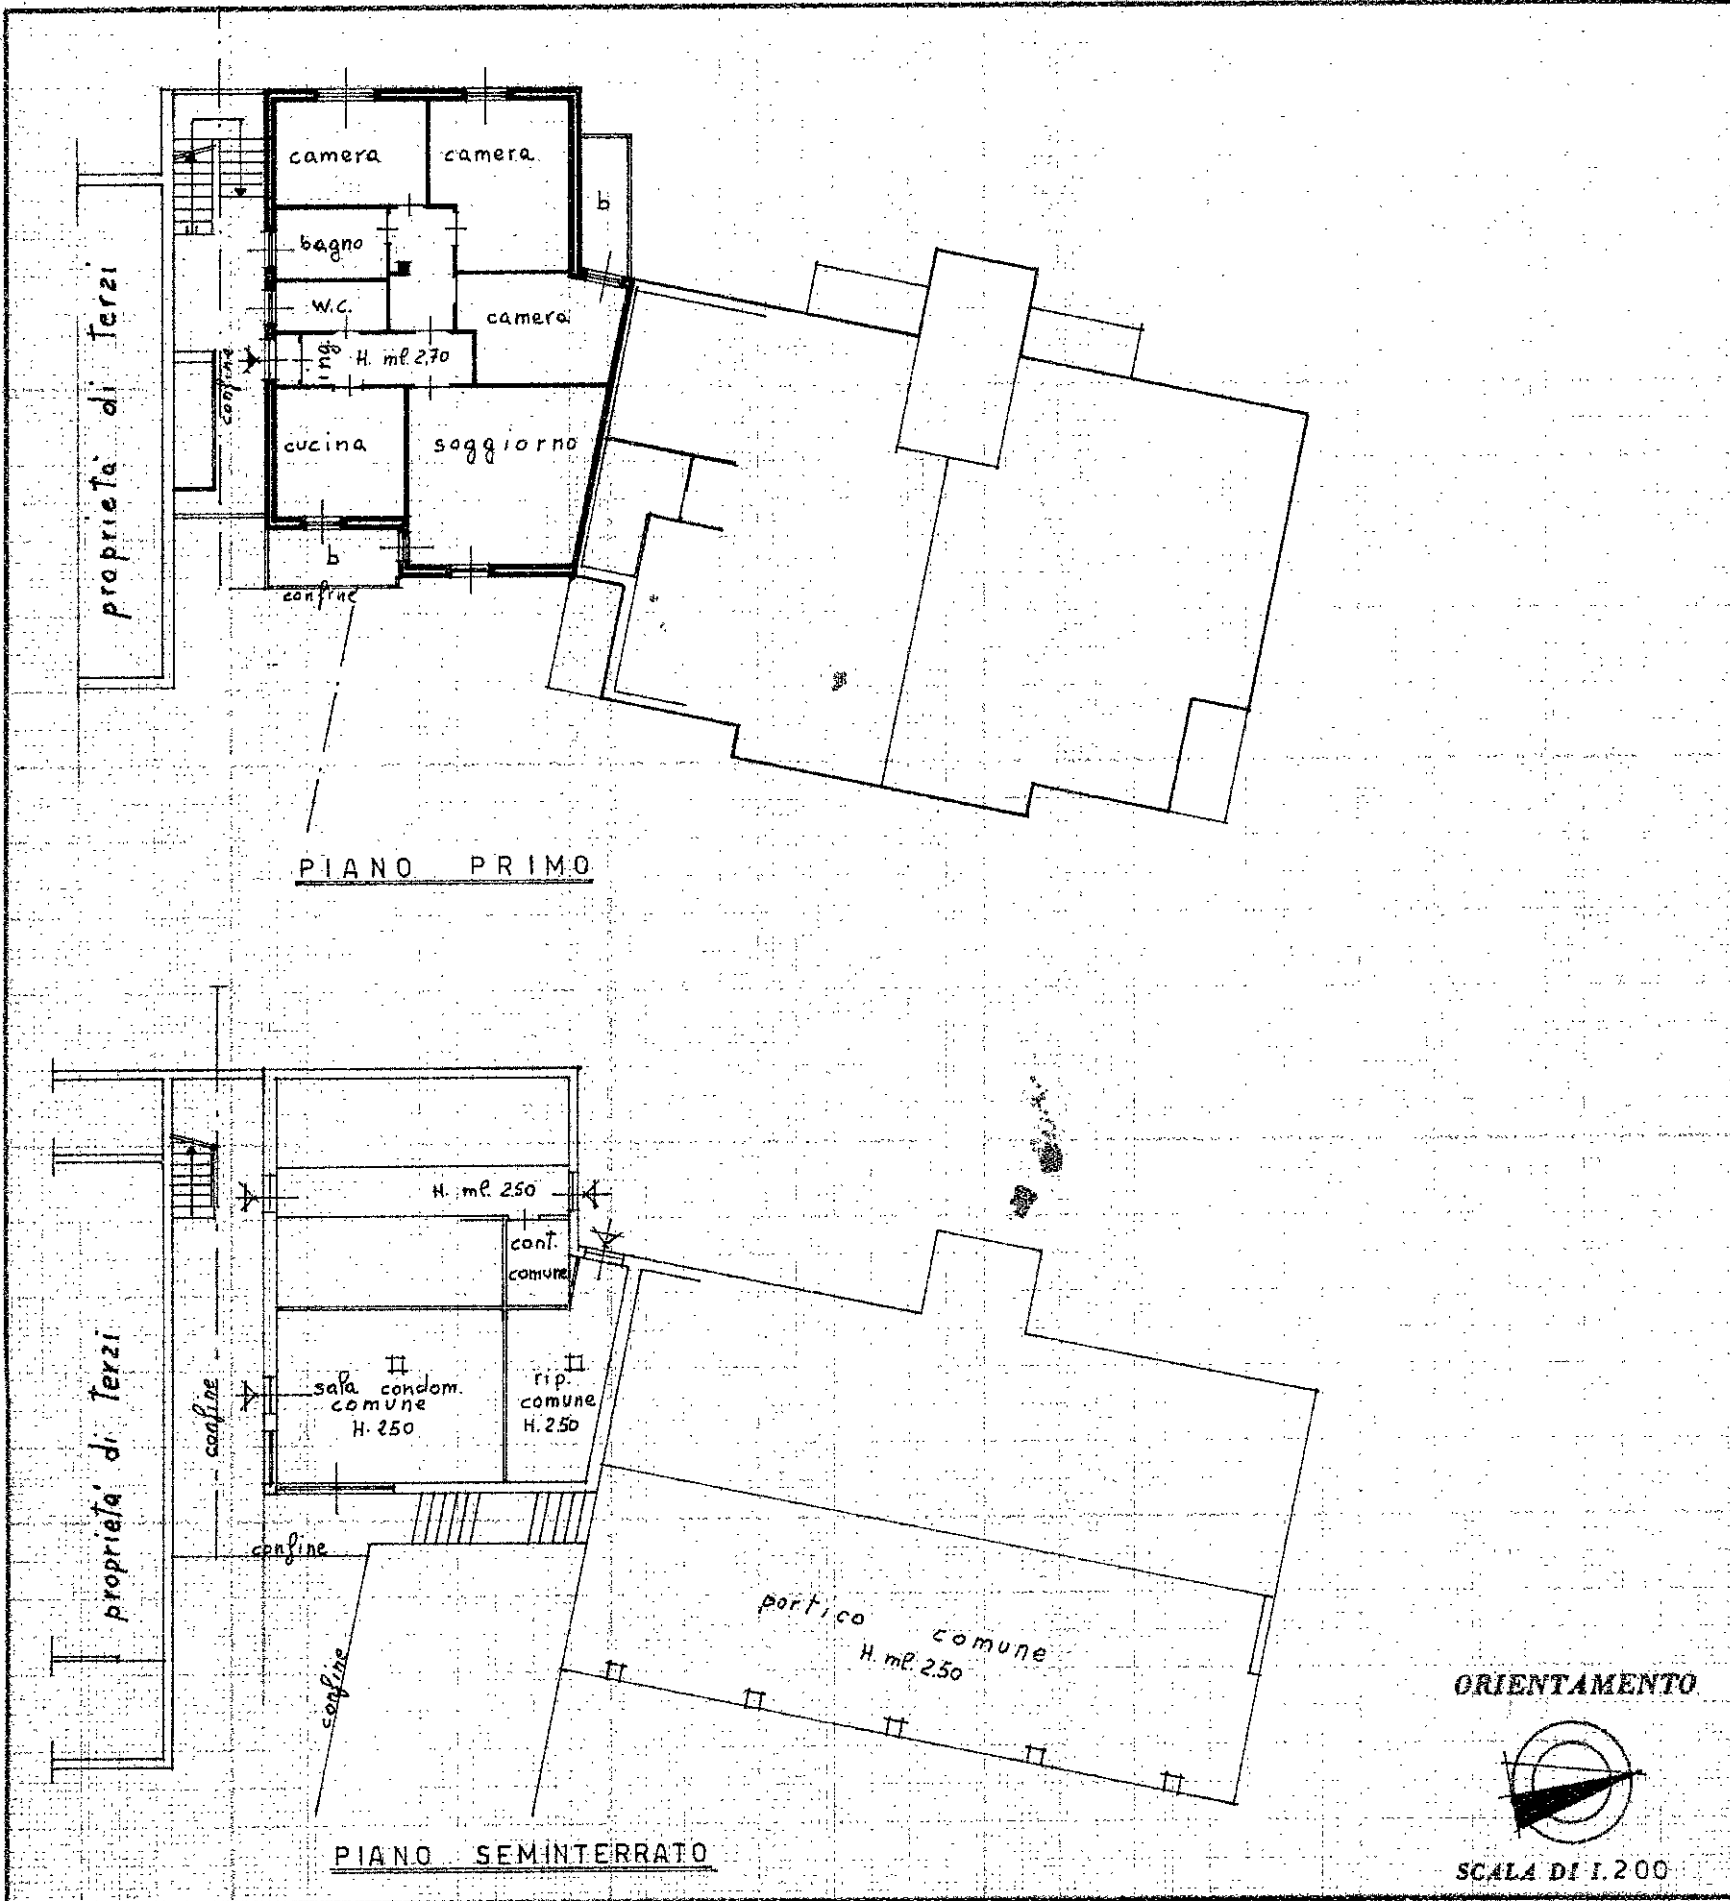

SPAZIO RISERVATO PER LE ANNOTAZIONI D'UFFICIO

DATA

PROT. N°

(M) A

15/20

22 APR 1988

Compilata dal ARCH. ALESSANDRO VALSECCHI
(Titolo, nome e cognome del tecnico)

Iscritto all'Albo degli ARCHITETTI
della Provincia di C.O.M.O. AL N. 573

DATA

Firma:

Alessandro Valsecchi