

**DICHIARAZIONE DI CONFORMITÀ
DELL'IMPIANTO ALLA REGOLA DELL'ARTE**
D.M. 19 maggio 2010 e D.M. 22 gennaio 2008, n. 37 e successive modifiche

n. 01/2017

titolare o legale rappresentante

11/12/2019 - n. T112522 - Richiedente: BRLLNZ68H21D612N

**Agenzia delle Entrate
CATASTO FABBRICATI
Ufficio Provinciale di
Firenze**

Dichiarazione protocollo n. FI0022009 del 15/02/2017

Planimetria di u.i.u. in Comune di Firenze

civ. 1

Via Val Di Chiana

Identificativi Catastali:

Sezione:
Foglio: 32
Particella: 485
Subalterno: 506

Compilata da:
Bellini Federico
Iscritto all'albo:
Geometri


Prov. Firenze

N. 04151

Scheda n. 1

Scala 1:200

PIANO TERRENO

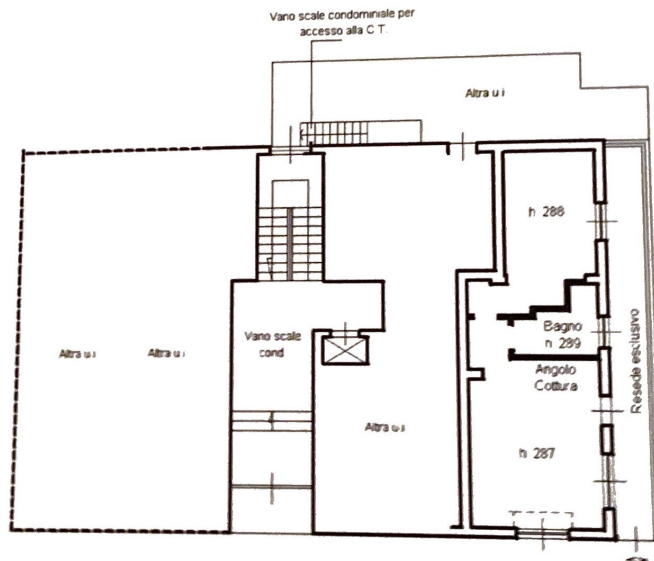

Ultima planimetria in atti
Scala 1:200

Data 11/12/2019 - n. T112522 - Richiedente: BRLLNZ68H21D612N
Foglio 32 - Particella 485 - Subalterno: 506



di FIRENZE (D612) - < Foglio: 32 - Particella: 485 - Subalterno: 506 >