



Agenzia delle Entrate
CATASTO FABBRICATI
Ufficio provinciale di
Cuneo

Planimetria
Scheda n.1

Scala 1: 200

Dichiarazione protocollo n.

Comune di Canale

CORSO ASTI

del

civ. 4

Identificativi Catastali:

Sezione:

Foglio: 14

Particella: 234

Subalterno: 4

Compilata da:

Iscritto all'albo:

Geometri

Prov. Cuneo

N.

PIANO TERRENO

F. 14 PARTIC 443

AREA ESCLUSIVA

H. 4,80

LABORATORIO/DEPOSITO ARTIGIANO


H. 6,00

H. 4,80

H. 4,20

H. 4,00

PARTIC 234
SUB 3

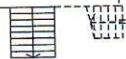

F. 14 PARTIC 590


CORSO ASTI

AREA ESCLUSIVA

F. 14 PARTIC 1206

F. 14 PARTIC 292

PIANO SOTTERRANEO
H. 2,50

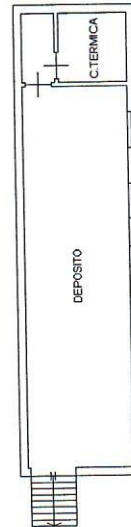

Agenzia delle Entrate
CATASTO FABBRICATI
Ufficio Provinciale di
Cuneo

Dichiarazione protocollo n. del

Comune di Canale

Corso Asti

civ. 4

Identificativi Catastali:

Sezione:

Foglio: 14

Particella: 234

Subalterno: 3

Compilata da:

Iscritto all'albo:
Geometri

Prov. Cuneo

N.

animetria

gheda n. 1

Scala 1:200


PIANO TERRENO

H. 2,90

SUB. 4 - CORTILE

PARTIC. 234
SUB. 4

SUB. 4 - CORTILE

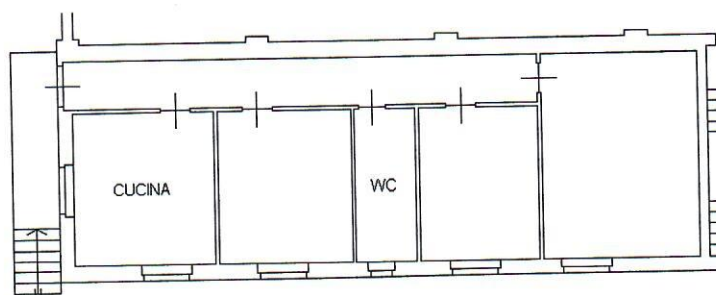

PARTIC. 234
SUB. 4

SUB. 4 - CORTILE

