

Data: 18/01/2018 - n. T172050 - Richiedente: 06064421008

**Agenzia del Territorio
CATASTO FABBRICATI
Ufficio Provinciale di
Roma**

Dichiarazione protocollo n. RM0506569del 06/07/2005

Planimetria di u.i.u. in Comune di Roma

Via Vallombrosa

civ. 55-57

Identificativi Catastali:

Sezione:

Foglio:

Particella:

Subalterno:

Compilata da:
De Luca Franco


Iscritto all'albo:
Geometri

Prov. Roma

N. 2470

Scheda n. 1

Scala 1:200

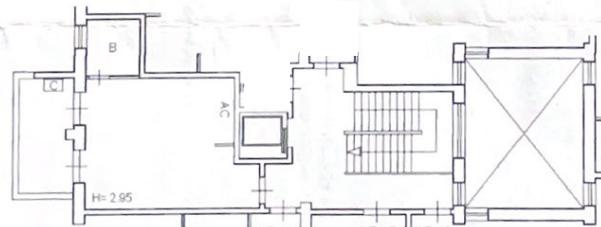

ORIENTAMENTO

Ultima planimetria in atti

Data: 18/01/2018 - n. T172050 - Richiedente: 06064421008

Totale schede: 1 - Formato di acquisizione: A4(210x297) - Formato stampa richiesto: A4(210x297)