


Dichiarazione protocollo n. UN00000000 del 10/10/00
 Pianimetria di u.i.u. in Comune di Medigliana
 Via Santa Reparata


civ. 15

Identificativi Catastali:	Compilata da: Liverani Gueifo
Sezione: 58	Isritto all'albo:
Foglio: 138	Geometri
Particella: 1	Prov.Forl'
Subalterno: 1	


Prov. Forlì' N. 1128

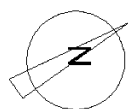

PIANO PRIMO

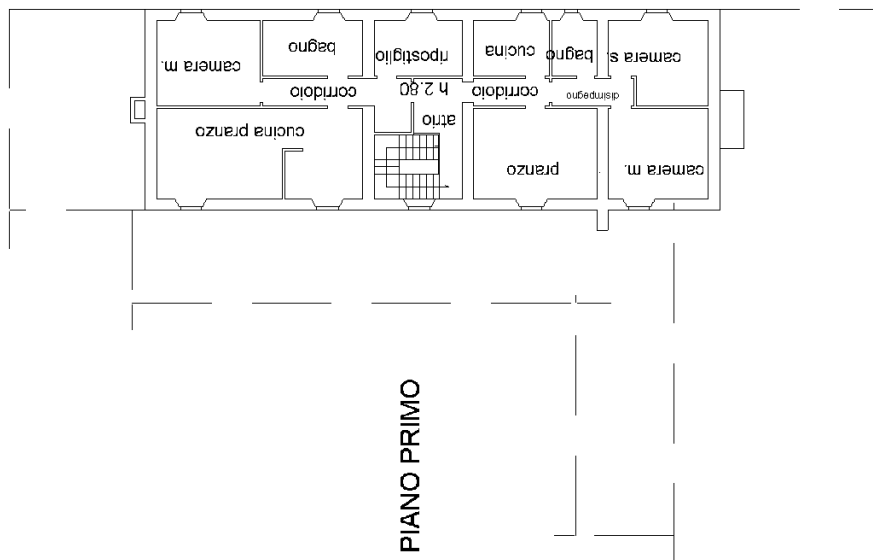

PIANO TERRA

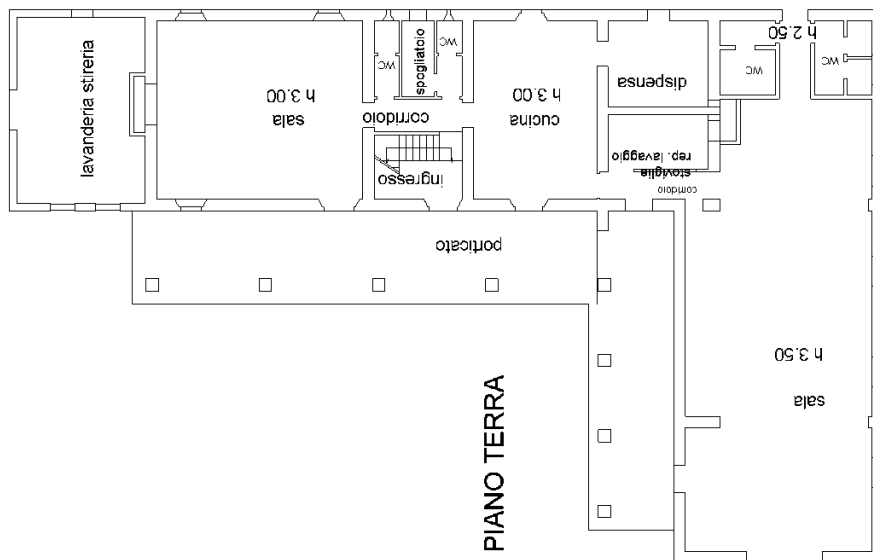


etioia

dispensa
h 2.30

E=-2300

N=-44000

Direzione Provinciale di Forlì Ufficio Provinciale - Territorio - Direttore MOLA ANTONIO

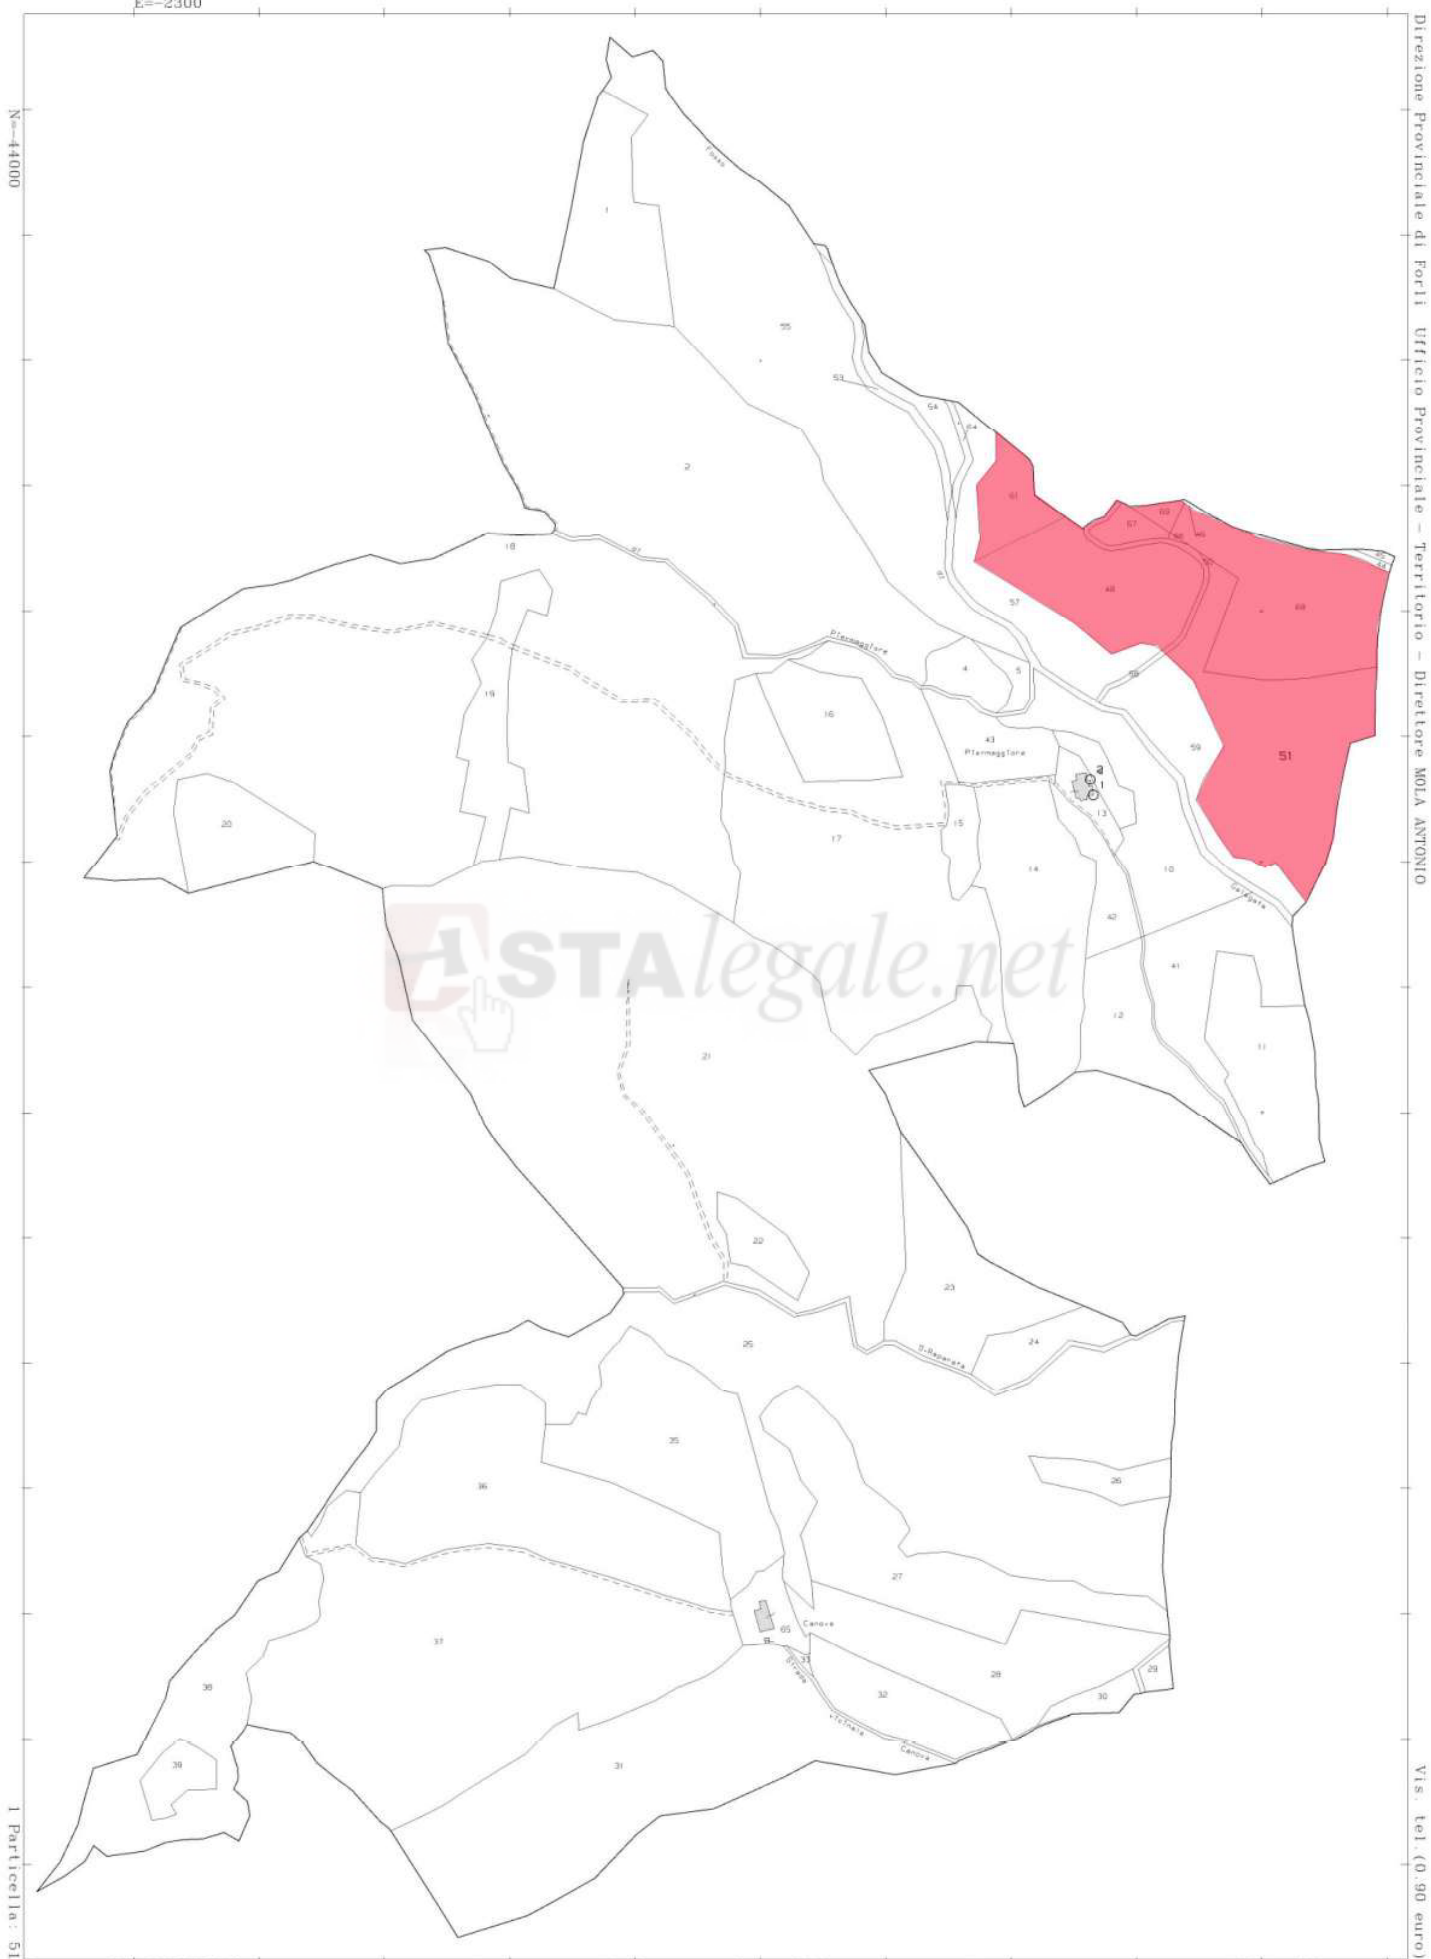

Vis. tel. (0.90 euro)

Comune: (FO) MODIGLIANA
Foglio: 71

Scala originale: 1:2000
Dimensione cornice: 1552.000 x 1104.000 metri

19-Mar-2024 11:40:9
Protocollo pratica T140576/2024

