

Agenzia delle Entrate  
CATASTO FABBRICATI  
Ufficio Provinciale di  
Milano

Dichiarazione protocollo n. MI0410670 del 08/08/2024

Comune di Milano

Via Matteo Civitali

civ. 51

Identificativi Catastali:

Sezione:

Foglio: 298

Particella: 139

Subalterno: 708

Compilata da:

Di Costanzo Carmine

Iscritto all'albo:

Geometri

Prov. Milano

N. 10541


Planimetria

Scheda n. 1

Scala 1:200

PIANO PRIMO SOTTOSTRADA

h=3.00 mt

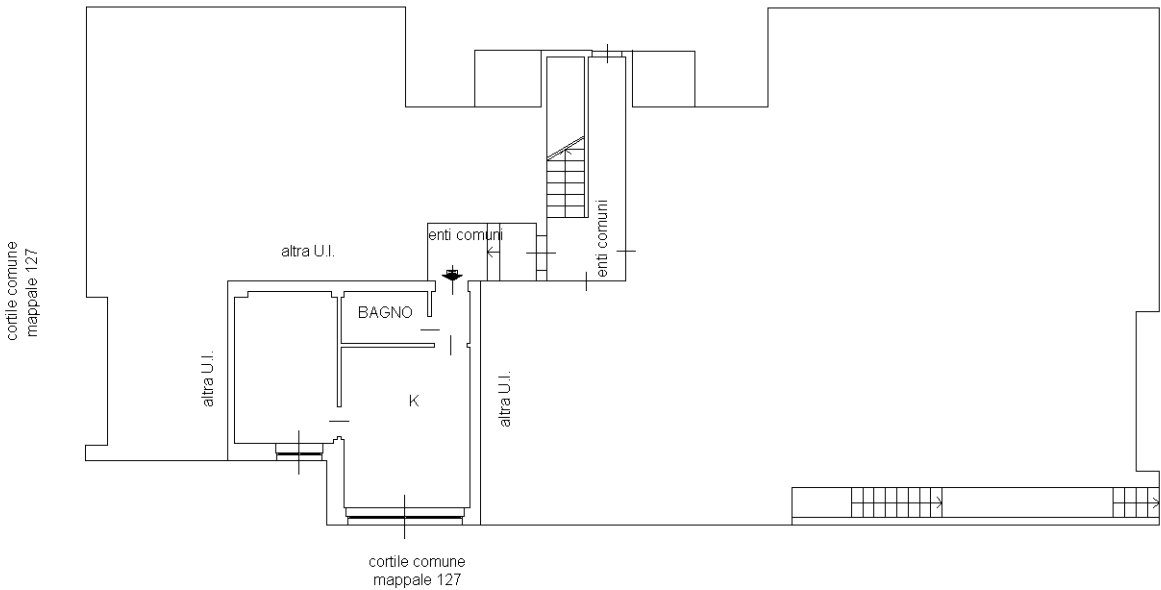

Ultima planimetria in atti